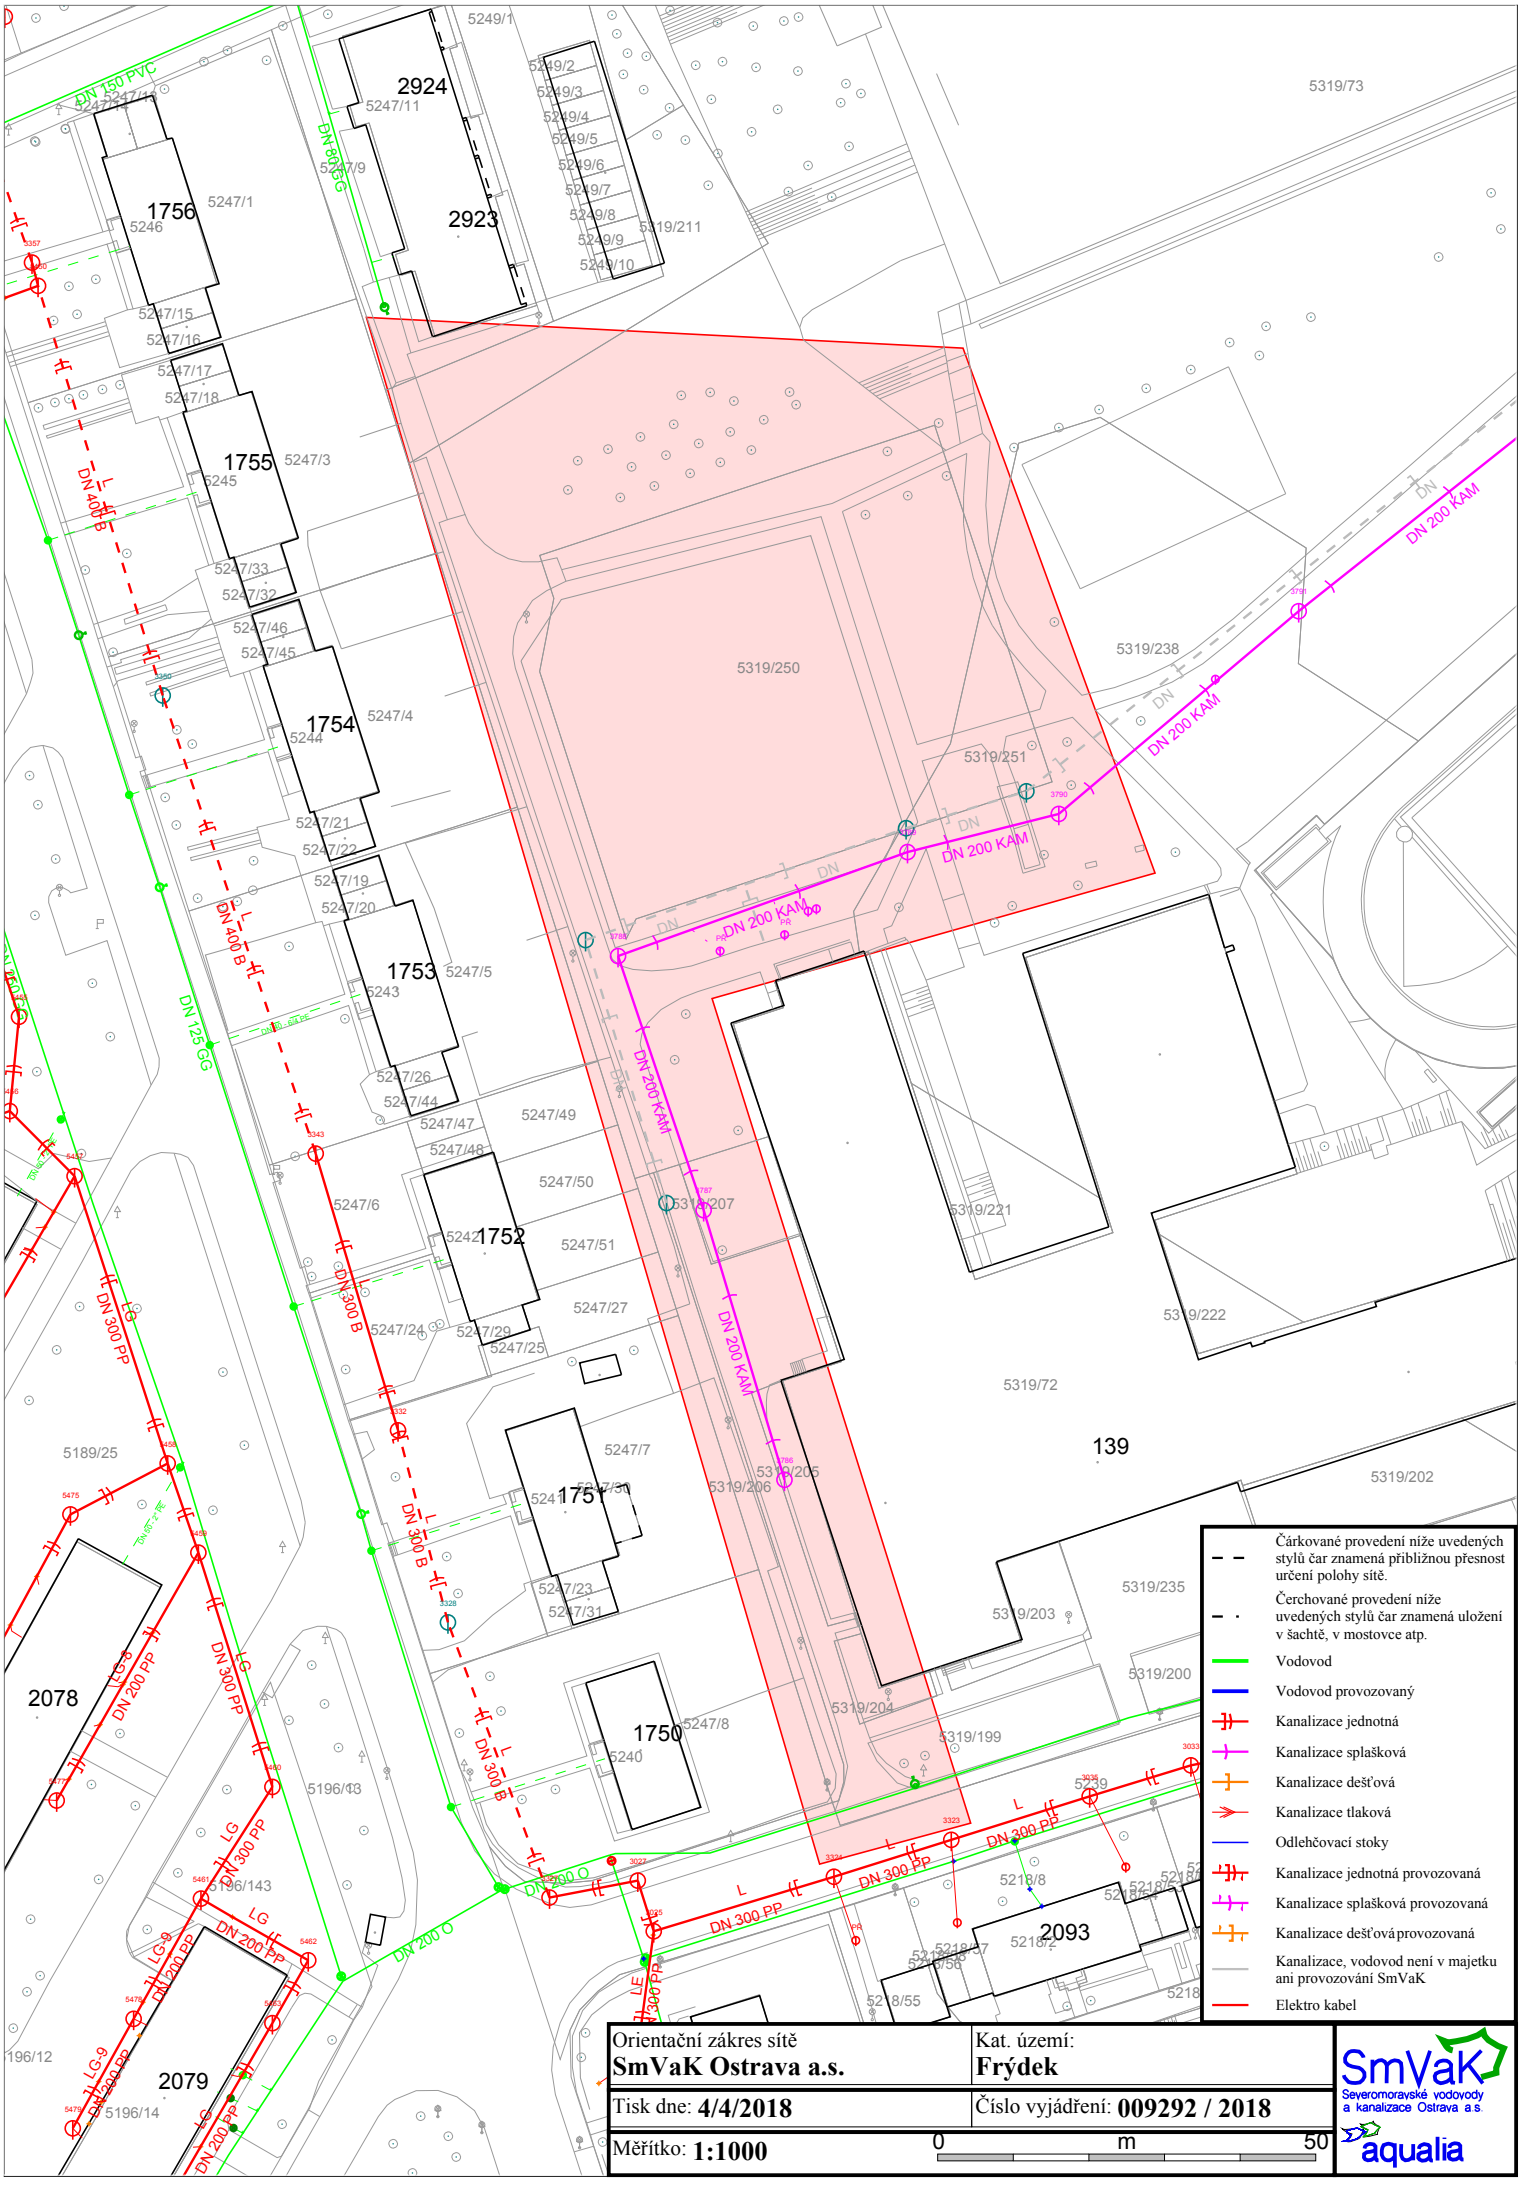
2924
2923
1756
1755
1754
1753
1752
1751
1750
2078
2079
2093
139
5247/1
5247/3
5247/4
5247/5
5247/6
5247/7
5247/8
5247/11
5247/15
5247/16
5247/17
5247/18
5247/21
5247/22
5247/26
5247/44
5247/47
5247/48
5247/49
5247/50
5247/51
5247/27
5247/24
5247/29
5247/25
5247/23
5247/31
5247/32
5247/33
5247/45
5247/46
5247/19
5247/20
5249/1
5249/2
5249/3
5249/4
5249/5
5249/6
5249/7
5249/8
5249/9
5249/10
5319/211
5319/73
5319/250
5319/251
5319/238
5319/221
5319/222
5319/72
5319/202
5319/235
5319/203
5319/200
5319/204
5319/199
5319/206
5319/207
5319/205
5218/8
5218/7
5218/6
5218/5
5218/4
5218/3
5218/2
5218/1
5218/55
5189/25
5196/13
5196/143
5196/12
5196/14
DN 150 PVC
DN 300 GG
DN 400 B
DN 125 GG
DN 300 B
DN 300 PP
DN 200 PP
DN 200 O
DN 200 KAM
LG
LG-9
Čárkované provedení níže uvedených stylů čar znamená přibližnou přesnost určení polohy sítě.
Čerchované provedení níže uvedených stylů čar znamená uložení v šachtě, v mostovce atp.
Vodovod
Vodovod provozovaný
Kanalizace jednotná
Kanalizace splašková
Kanalizace dešťová
Kanalizace tlaková
Odlehčovací stoky
Kanalizace jednotná provozovaná
Kanalizace splašková provozovaná
Kanalizace dešťová provozovaná
Kanalizace, vodovod není v majetku ani provozování SmVaK
Elektro kabel
Orientační zákres sítě
SmVaK Ostrava a.s.
Kat. území:
Frýdek
Tisk dne: 4/4/2018
Číslo vyjádření: 009292 / 2018
Měřítko: 1:1000
0
m
50
SmVaK
Severomoravské vodovody a kanalizace Ostrava a.s.
aqualia