


### 3.4. Provozní a kompoziční východiska

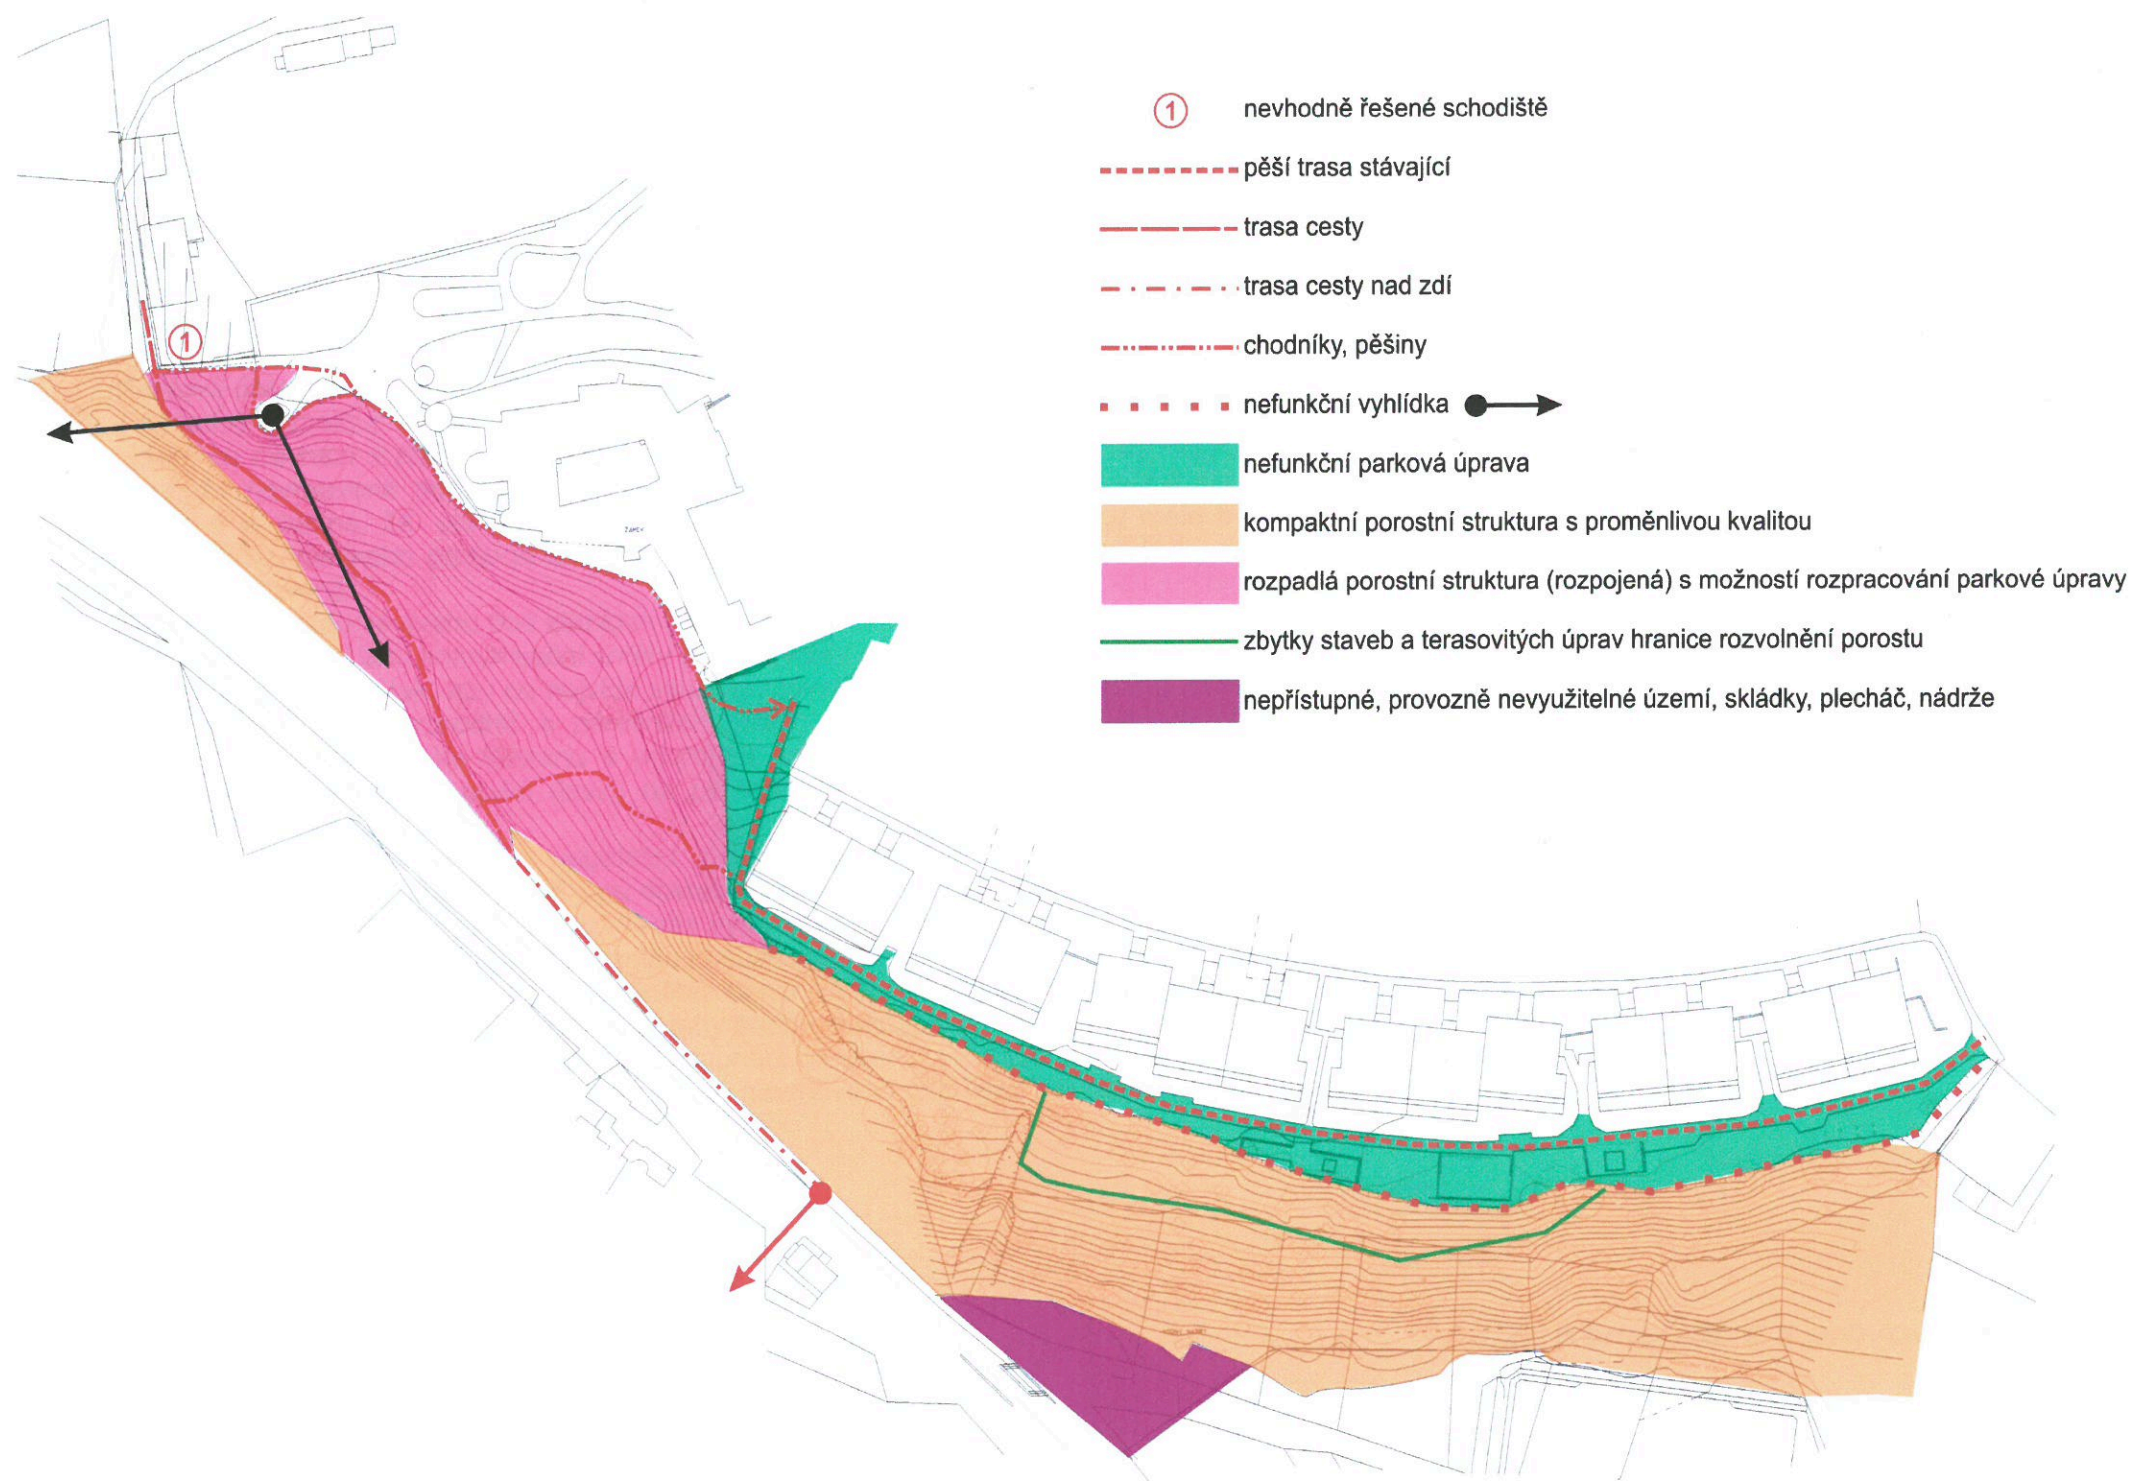

Kompoziční schéma je dáno již terénní konfigurací území – horní hrana je předurčena k funkci vyhlídky po celé délce promenádní trasy okolo historického centra města. Plochy jsou nedílnou součástí „zeleného“ prstence centra.

**Nefunkční parková úprava** – odžilá plocha podél obytných domů s rozpadající se vybaveností, celkově neutěšený stav.

**Kompaktní porosty** – porosty s ochrannou funkcí svahu v současném stavu velmi nestabilní jak prostorovou strukturou, druhovým složením, tak i pěstebním stavem.

**Rozpadlá porostní struktura** – plochy a porosty vhodné k rozpracování parkové kompozice.

**Zbytky terasovitých úprav** – prostorově využitelné území na svahu pod terasou ul. Hasičské.

**Nevyužitelná území** - plochy za sportovišti velmi špatně přístupné. Zapojení do programu parku je možné až po realizaci průchodu sportovišti.

Schéma dále vymezuje důležité kompoziční body v území: nefunkční nebo omezeně funkční vyhlídku ze zámeckého parku, stejně tak jen omezeně fungující vyhlídky z terasy pod ul. Hasičskou.

Od přístupu ze směru od ul. Revoluční vede do zámeckého parku nevhodně technicky řešené schodiště. Ve schématu není brán ohled na odplození části zámeckého parku na svazích pod zámek. Je tím konstatováno, že úprava podrostů a charakter úpravy by měl být shodný na obou stranách plotu, který navíc nesmí svým řešením znemožňovat výhledy do údolí z pěšiny pod patou stavby.

S přesností terénního zákresu jsou naznačeny stávající vyšlapané trasy. V terénu patrné terasovité úpravy nejsou v současnosti příliš využívány a to z důvodu jejich zarůstání náletovými dřevinami a porosty křídlatky sachalinské.

V území je rovněž několik pomístních menších skládek komunálního odpadu. Za sportovištěm je plechová stavební bouda obývaná bezdomovcem a rovněž jsou zde umístěny vagónové nádrže zamýšlené pravděpodobně jako závlahová zásoba pro závlahu hřiště.