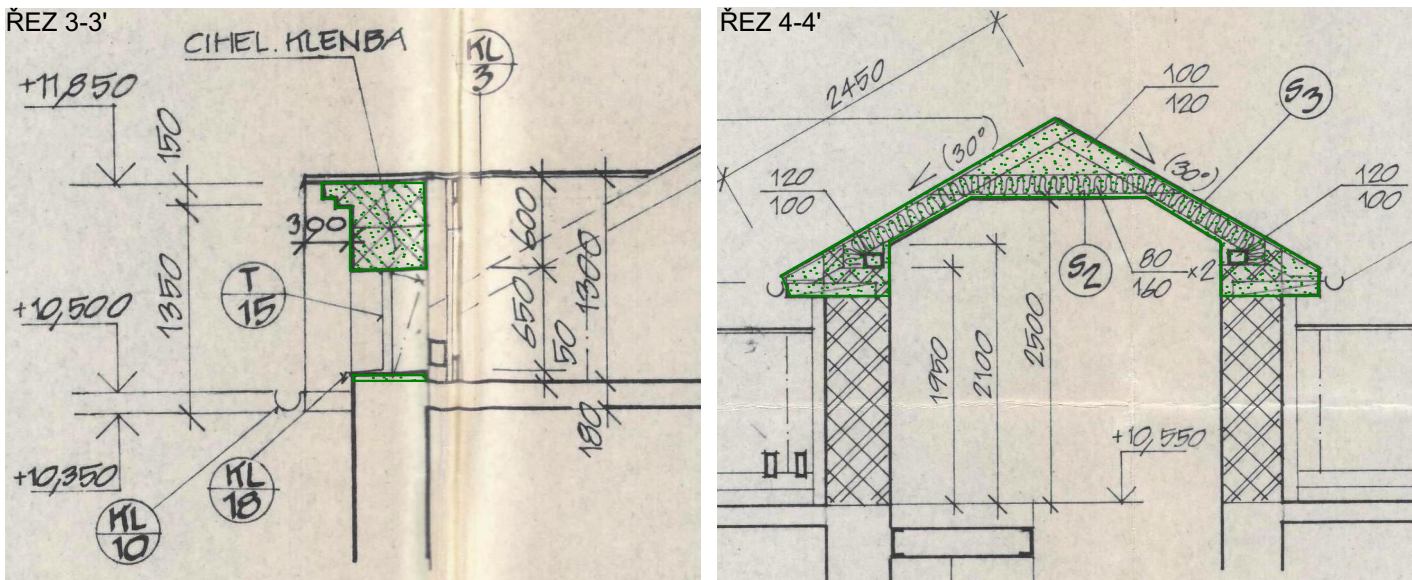


TABULKA MÍSTNOSTI - PŮDORYS 4.NP - BOURACÍ PRÁCE			
Č.M.	JMÉNO MÍSTNOSTI	PLOCHA m ²	POZNÁMKA
4.01	CHODBA	9,5	
4.02	SCHODIŠTĚ	11,3	
4.03	STROJOVNA	3,8	
4.04	PŮDNÍ PROSTOR	194,1	



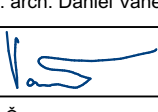
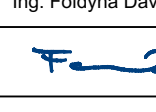
LEGENDA MATERIÁLU	
	STÁVAJÍCÍ KONSTRUKCE
	BOURACÍ KONSTRUKCE
	OCELOVÉ NOSNÍKY NOVÉHO PŘEKLADU

POZNÁMKA
- BOURÁNÍ OZNAČENÉHO ZDIVO - CIHLA PLNÁ PÁLENÁ
- BOURÁNÍ OZNAČENÝCH OKEN
- BOURÁNÍ STÁVAJÍCÍ KROVU VČETNĚ STŘEŠNÍ BEDNĚNÍ

OCELOVÉ PŘEKLADY - PŘEKLADY - PŮDORYS 4.NP							
OZN.	SCHEMA	POPIS NOSNÍKU	DĚLKA (MM)	KS	HMOTNOST (kg/m)	HMOTNOST CE/ LKOVÁ (kg/ks)	HMOTNOST CELKOVÁ(kg)
a2		IPN 140	1 400	6	14,30	20,02	120,12
a4		IPN 140	1 600	4	14,30	22,88	91,52
a7		IPN 140	1 750	2	14,30	25,03	50,06
a8		IPN 140	1 300	3	14,30	18,59	55,77



±0,000 = 286,64 m.n.m S-JTSK, Bpv

	ZODP. PROJEKTANT	VYPRACOVAL	KONTROLOVAL	 PPS KANIA PROJEKČNÍ A INŽENÝRSKÁ ČINNOST PPS Kania s.r.o., Nivnická 865/10, 708 00 Ostrava tel.: 596 245 252, fax: 596 245 262 e-mail: projekty@pps-kania.cz	
	Ing. Kania Jan	Ing. arch. Daniel Vaněk	Ing. Foldyna David		
					
	KATASTRÁLNÍ ÚZEMÍ, PARC.Č. : Místek, parc. č. 151/1				
MÍSTO STAVBY : Hlavní 111, 738 01 Frýdek-Místek				ARCHÍV PPS-19/18	
STAVEBNÍK / OBJEDNATEL : Statutární město Frýdek - Místek Radniční 1148 738 01, Frýdek-Místek				STUPEŇ DPS	
NÁZEV AKCE : Zpracování PD - Rekonstrukce Městské knihovny, Hlavní 111, k.ú. Místek				DATUM LISTOPAD/2019	PARÉ
				Č. ZAKÁZKY PPS-19/18	
				OBJEKT :	SO 01 Rekonstrukce budovy knihovny
ČÁST :	D.1.1 - ARCHITEKTONICKO-STAVEBNÍ ŘEŠENÍ				
OBSAH :	Půdorys 4.NP - BOURACÍ PRÁCE			ARCHIVNÍ ČÍSLO : PPS-19/18-D.1.1.b-	Č.V. 05