Rozvaděč RP2

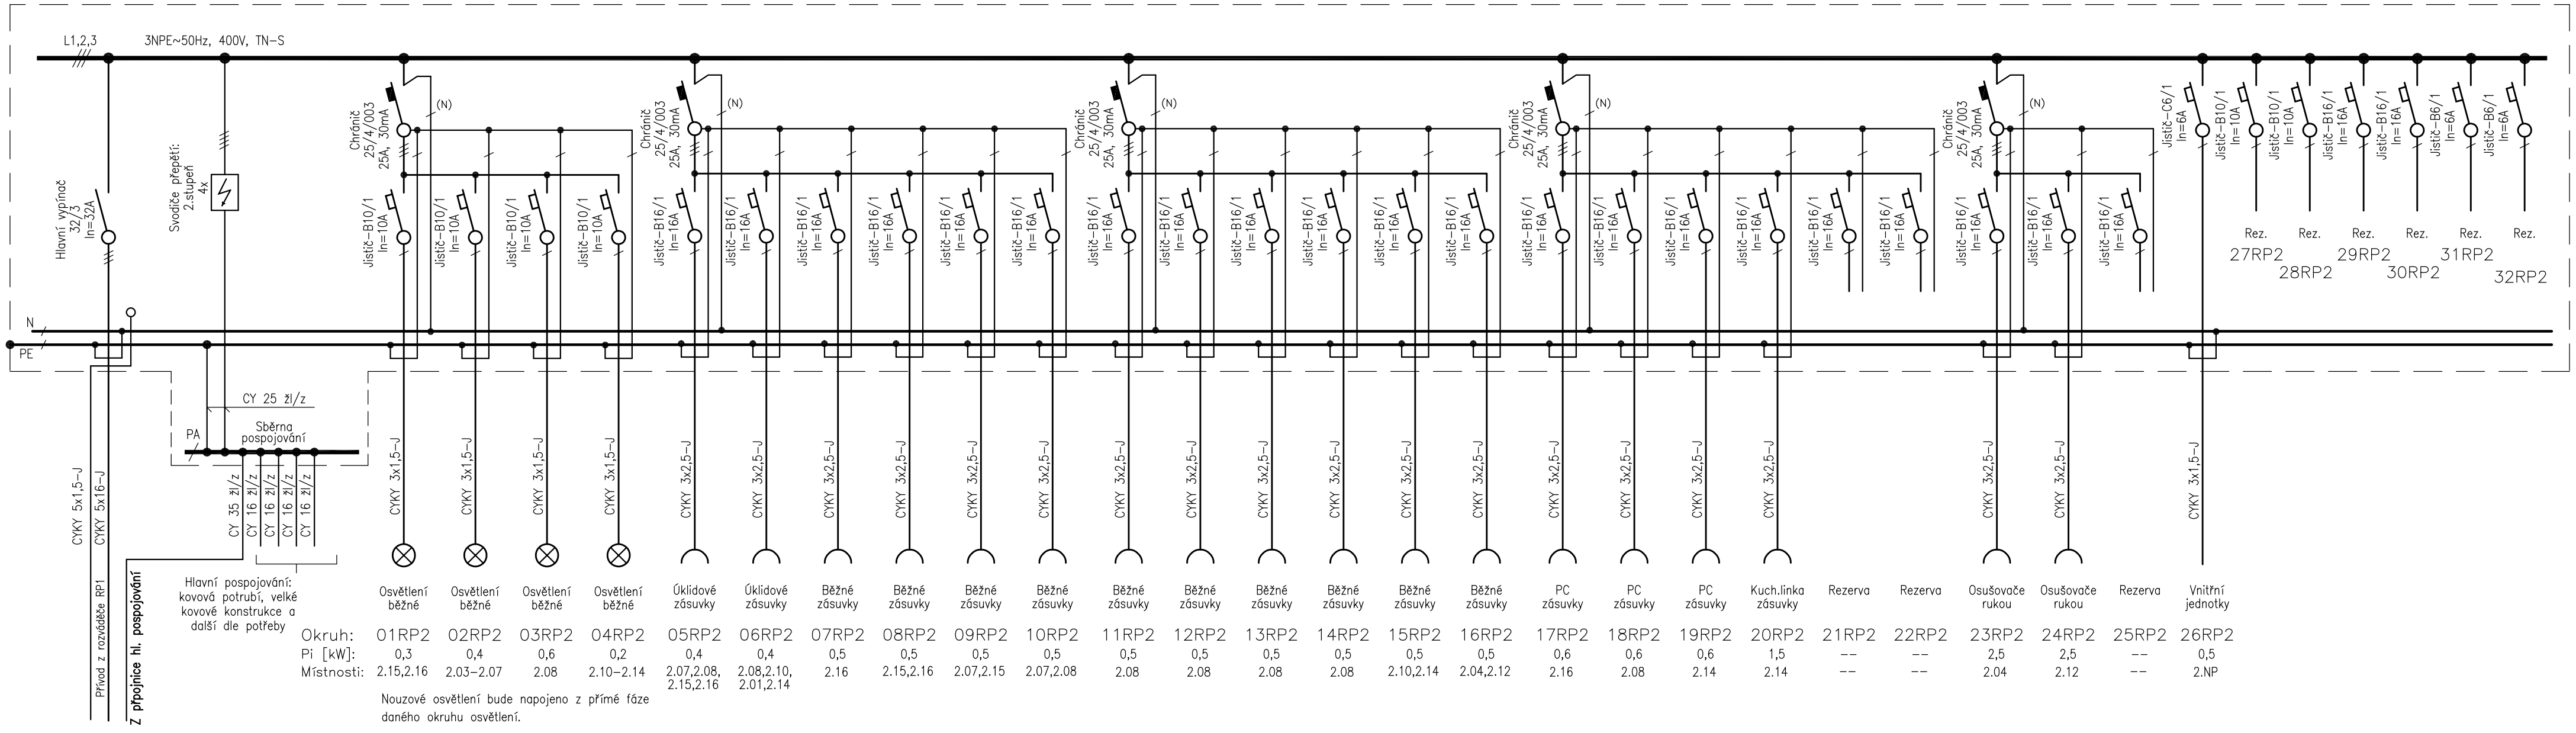

Požární odolnost rozváděče
EI 30 Sm DP1

Rozváděč je nutno provést kouřotěsný se zaručenou požární odolností 30 min.

Poznámka

Napěťová soustava 3NPE~50Hz, 400V, TN-S. Ochrana před úrazem el. proudem je provedena samočinným odpojením vadné části od zdroje v síti TN. Vybrané okruhy jsou sdruženě vybaveny proudovými chrániči.
Rozváděč je navržen pro 4 řady přístrojových lišt se 24 přístrojovými moduly v každé řadě. Je proveden jako zapuštěný.
Krytí IP40/IP20. Přívod i vývody nahoru.

- Instalovaný výkon: Pi = 16,1 kW
- Koeficient soudobosti: ß = 0,8
- Výpočtové zatížení: Pv = 12,9 kW
- Výpočtový proud: Iv = 20,7 A (cos fí=0,9)

ZODP. PROJEKTANT	VYPRACOVAL	KONTROLOVAL
Ing. Kania Jan	Mazurková Jarmila	Ing. Foldyna David

PPS KANIA
PROJEKČNÍ A INŽENÝRSKÁ ČINNOST
PPS Kania s.r.o. ,Nivnická 665/10, 709 00 Ostrava
tel : 596 245 252 , fax : 596 245 262 e-mail : projekce@pps-kania.cz

KATASTRÁLNÍ ÚZEMÍ, PARC.Č. : Místek, parc. č. 151/1	
MÍSTO STAVBY : Hlavní 111, 738 01 Frýdek-Místek	ARCHÍV 19/18
STAVEBNÍK / OBJEDNATEL : Statutární město Frýdek - Místek, Radniční 1148 738 01, Frýdek-Místek	STUPEŇ DPS
NÁZEV AKCE : Zpracování PD - Rekonstrukce Městské knihovny, Hlavní 111, k.ú. Místek	DATUM 11/2019 · PARÉ
	Č. ZAKÁZKY 19/18
OBJEKT : SO 01 Rekonstrukce budovy knihovny	MĚŘÍTKO --
ČÁST : D.1.4.4 - SILNOPROUDÁ ELEKTROTECHNIKA	
OBSAH : ROZVADĚČ RP2	ARCHÍVNÍ ČÍSLO : 19/18-D.1.4.4.b- · Č.V. 09