

POHLED JIHOZÁPADNÍ




KOTVENÍ SLOUPKU ZABRADLÍ A POMOCNÉ PÁSOVINY SHORA DO PODLAHY BALKONŮ



POHLED NA OPLECHOVÁNÍ BALKONU S DEGRADOVANOU LIŠTOU – BALKONŮ B1



POHLED JIHOVÝCHODNÍ A SEVEROVÝCHODNÍ

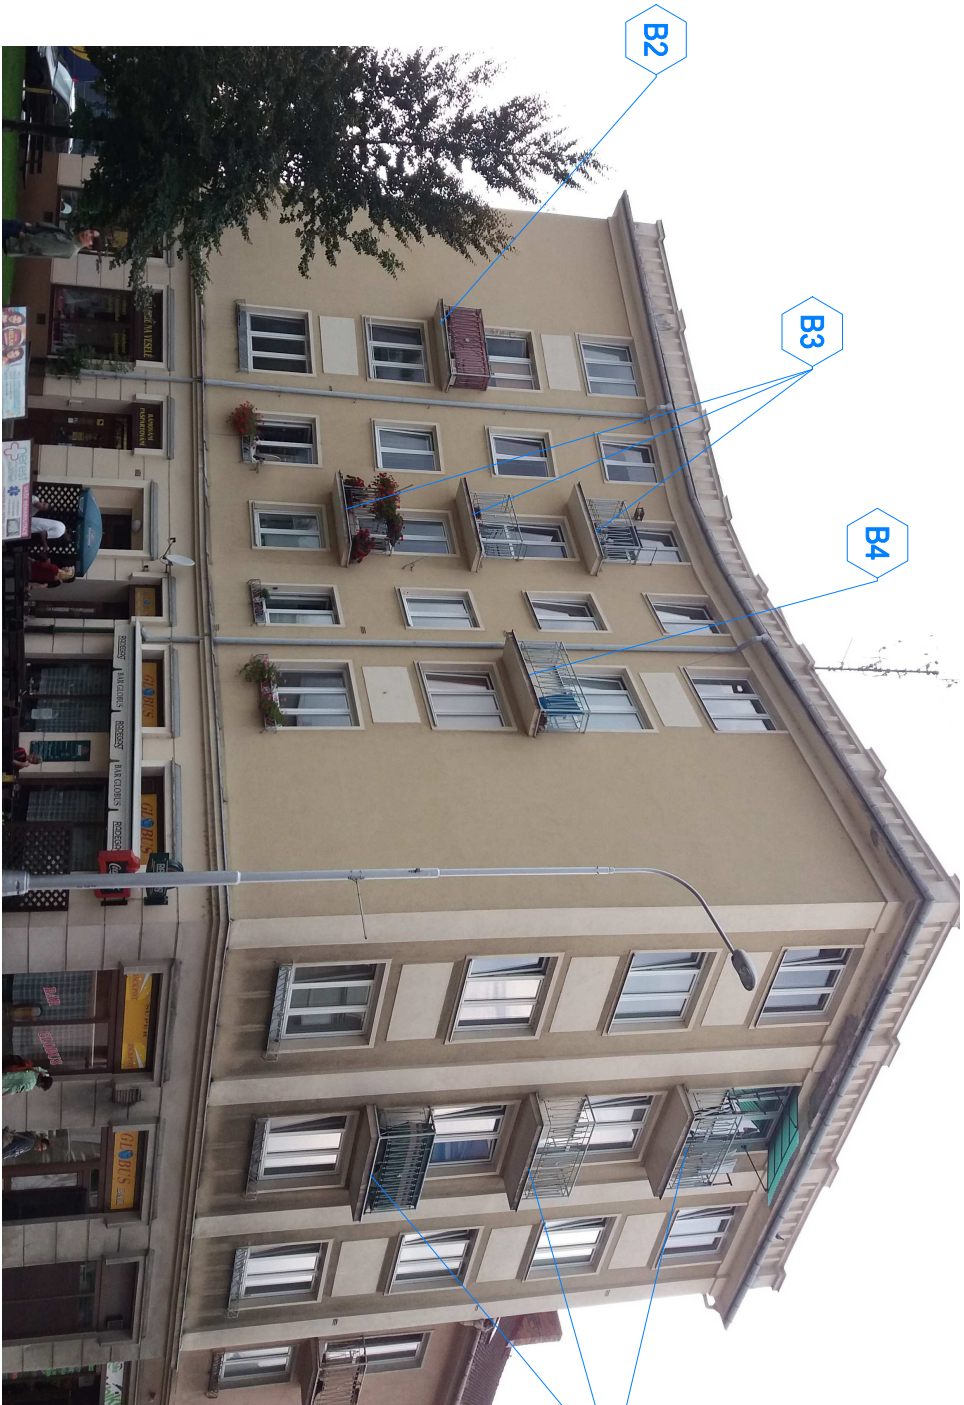


VARIANTA KOTVENÍ PÁSOVINY SHORA DO PODLAHY BALKONŮ



CHYBĚJÍCÍ DLAŽDICE A DEGRADOVANÁ MALTA BAKON B4 – 3.NP



POLOHA BOČNÍ STRANY ZABRADLÍ U BALKONŮ B3

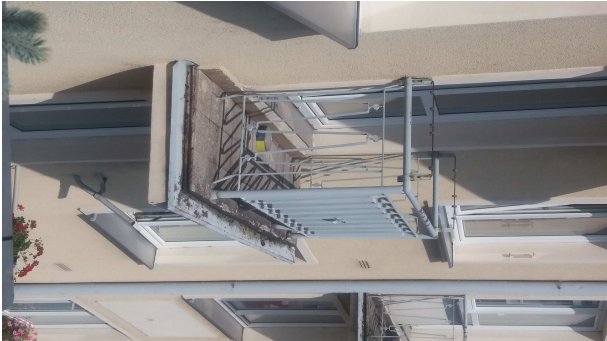

KOTVENÍ BOČNÍ STRANY ZABRADLÍ U BALKONŮ B3



POHLED NA OPLECHOVÁNÍ BALKONU S CHYBĚJÍCÍ LIŠTOU NAHRAZENOU CEMENTOVOU MALTOU – BALKON B2



VYPRACOVAL	VEDOUČÍ PROJEKTANT	ZODP. PROJEKTANT	CONSTRUCTUS s.r.o. construční & sanita	
ING. BLANKA KŘÍŽKOVÁ	ING. VÁCLAV JURGA	ING. BLANKA KŘÍŽKOVÁ	Raškovice 285, 739 04 Raškovice www.constructus.cz IČ: 26847779, DIČ: CZ 26847779	
STAVEBNÍK	MAGISTRÁT MĚSTA FRÝDKU-MÍSTKU		FORMÁT	02 A4
MÍSTO	FRÝDEK-MÍSTEK		DATUM	10/2019
AKCE	OPRAVA BALKONŮ BYTOVÉHO DOMU NA UL. MASARYKOVA Č.P. 2319, FRÝDEK		STUPEŇ	DS
PŘÍLOHA			ČÍSLO ZAKÁZKY	21/2019
			MĚŘÍTKO	PŘÍLOHA Č. D.1


~~B1 B5~~

PŮDORYS BALKONŮ OZN B1 A B5 M 1:25

UMÍSTĚNÍ: JZ A SV PRŮČELÍ - 3., 4. A 5. NP

CELKOVÝ POČET: 6 KUSŮ

VÝŠKA LEŠENÍ: 15M

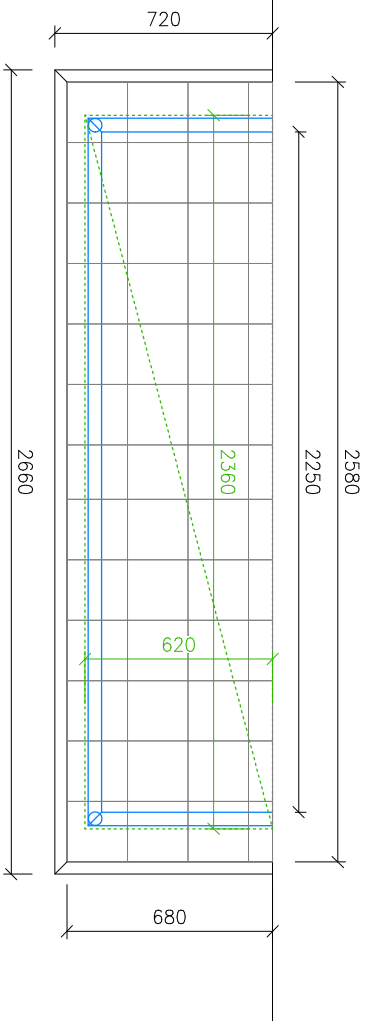


~~B2~~ ~~B4~~

PŮDORYS BALKONŮ OZN B2 A B4 M 1:25

UMÍSTĚNÍ: JV PRŮČELÍ - 4.NP

CELKOVÝ POČET: 2 KUSY

VÝŠKA LEŽENÍ: 12M

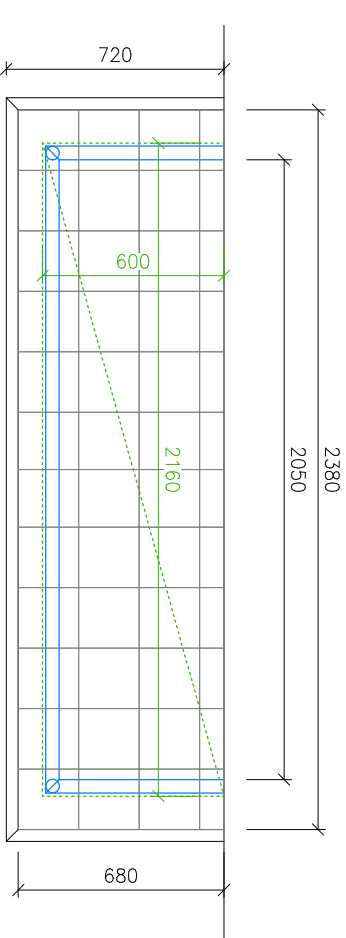


B3

DORYS BALKONŮ OZN B3 M 1:25


STĚNÍ: JZ PRŮČELÍ - 3., 4. A 5.NF

KOVÝ POČET: 3 KUSY


KALEŠENJ: 15M

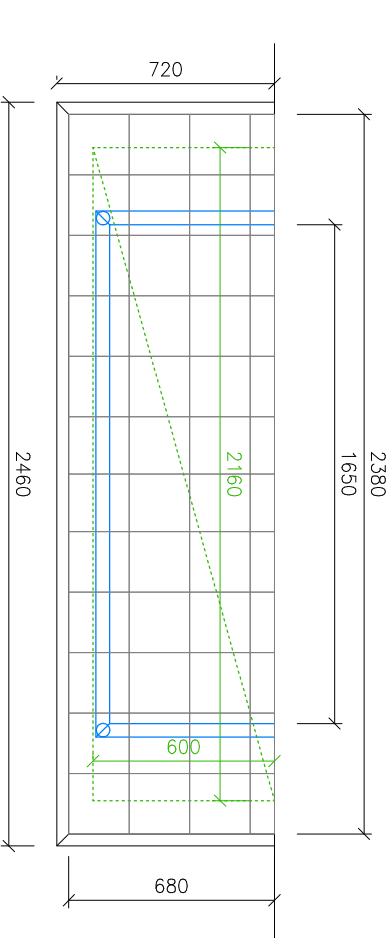


ŘEZ BALKONEM - STÁVAJÍCÍ STAV

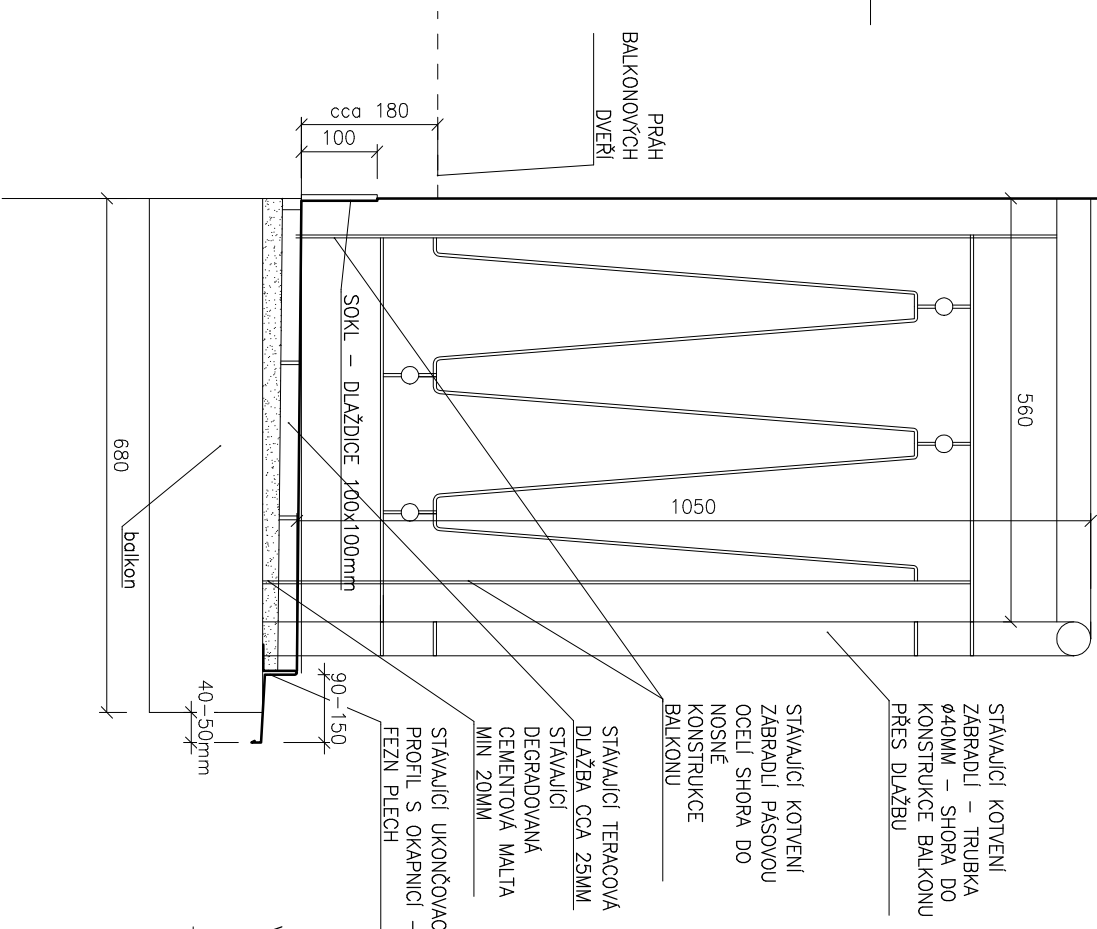

ŘEZ BALKONEM - NÁVRH
M 1:10

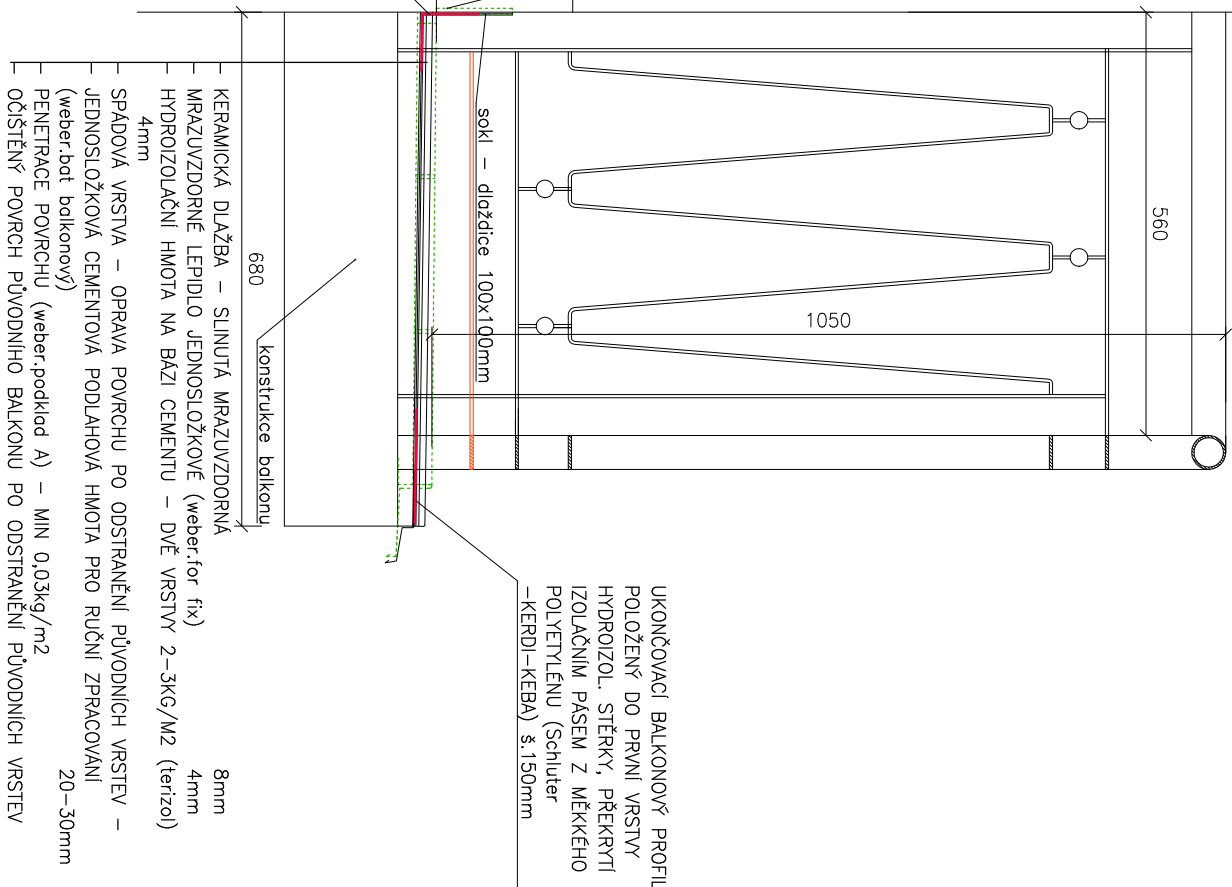

DETAIL ÚPRAVY PROSTUPUJÍCÍCH KONSTRUKCÍ

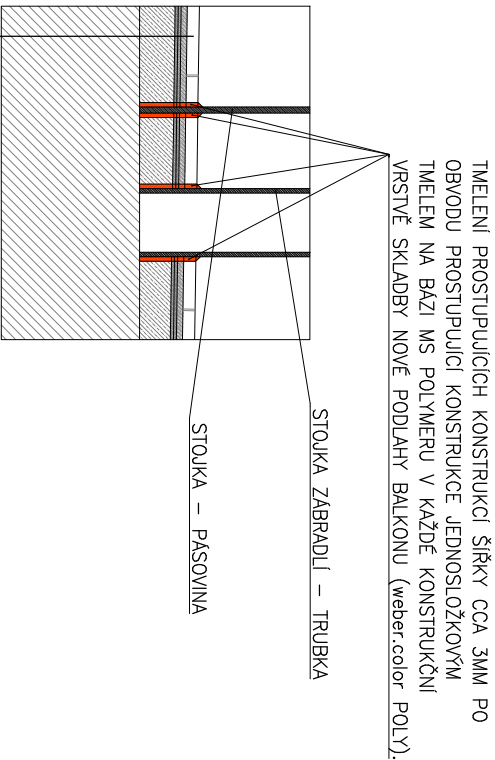

VYPRACOVAL	VEDOUcí PROJEKTANT	ZODP. PROJEKTANT	CONSTRUCTUS s.r.o. constructus & sanatio	
ING. BLANKA KRÍŽKOVÁ	ING. VÁCLAV JURGA	ING. BLANKA KRÍŽKOVÁ	Raskovice 285, 739 04 Raskovice www.constructus.cz IČ: 26847779, DIČ: CZ 26847779	
STAVEBNÍK	MAGISTRÁT MĚSTA FRÝDKU-MÍSTKU		FORMÁT	02 A4
MÍSTO	FRÝDEK-MÍSTEK		DATUM	10/2019
AKCE	OPRAVA BALKONÚ BYTOVÉHO DOMU NA UL. MASARYKOVA Č.P.2319, FRÝDEK		STUPEŇ	DS
PŘÍLOHA	OPRAVA BALKONÚ NÁVRH		ČÍSLO ZAKÁZKY	21/2019
	MĚŘÍTKO	PŘÍLOHA Č.	1:5,10,25	D.2