



POHLED JIHOVÝCHODNÍ

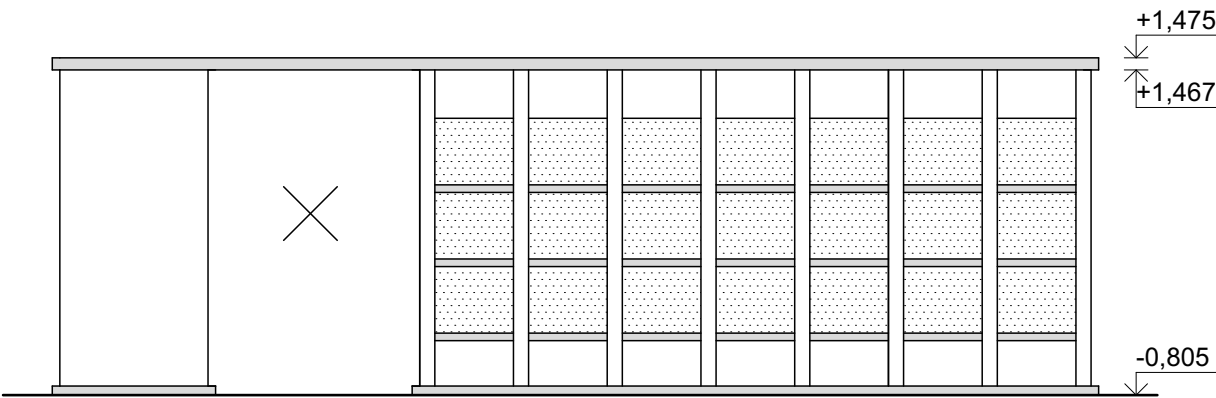




POHLED JIHOZÁPADNÍ



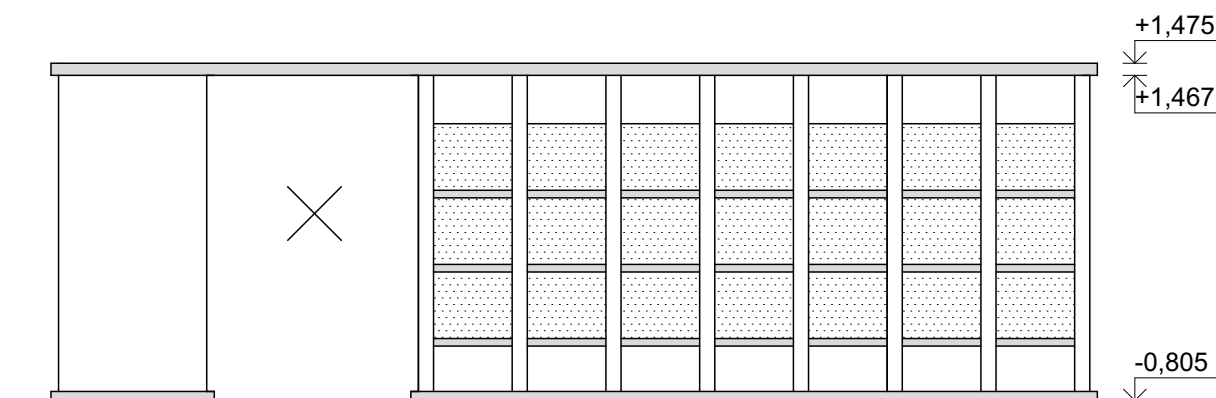POHLED SEVEROVÝCHODNÍ



±0,000 = 310,00

	ZODP. PROJEKTANT	VYPRACOVAL	KONTROLOVAL	<div><div></div><div>PPS Kania s.r.o., Nivnická 665/10, 709 00 Ostrava tel.: 596 245 252, fax: 596 245 252 e-mail: projekcoe@pps-kania.cz</div></div>	
	Ing. Kania Jan	Ing. arch. Daniel Vaněk	Ing. Foldyna David		
					
	KATASTRÁLNÍ ÚZEMÍ, PARC.Č. : Frýdek-Místek, č. 63956				
	MÍSTO STAVBY : Frýdek-Místek, č. 598003			ARCHIV	
STAVEBNÍK / OBJEDNATEL : Statutární město Frýdek-Místek Radniční 1148, 738 01 Frýdek-Místek			STUPEŇ DPS		
NÁZEV AKCE :  Rozšíření centrálního hřbitova ve Frýdku - projektová dokumentace				DATUM ŘÍJEN/2019  Č. ZAKÁZKY PPS- 02/17  MĚŘÍTKO 1 : 50	PARÉ
OBJEKT : SO 02 - KOLUMBÁRIA					
ČÁST : D.1.1 - ARCHITEKTONICKO - STAVEBNÍ ŘEŠENÍ					
OBSAH :  POHLEDY KOLUMBÁRIUM				ARCHIVNÍ ČÍSLO : PPS- 02/17-D.1.1.b-	Č.V. 07