


ÚZEMÍ	Frýdek–Místek, č. 598003	
DRUH POVRCHU	ZPEVNĚNÁ PLOCHA	
VZDÁLENOST OBJEKTŮ	60,00 m	

PODÉLNÝ ŘEZ VODOVODU

MĚŘÍTKO 1:100/200

LEGENDA ČAR

— ➡ — VODOVODNÍ POTRUBÍ – SV:PE100RC ø32x3,0mm,SDR11,PN16

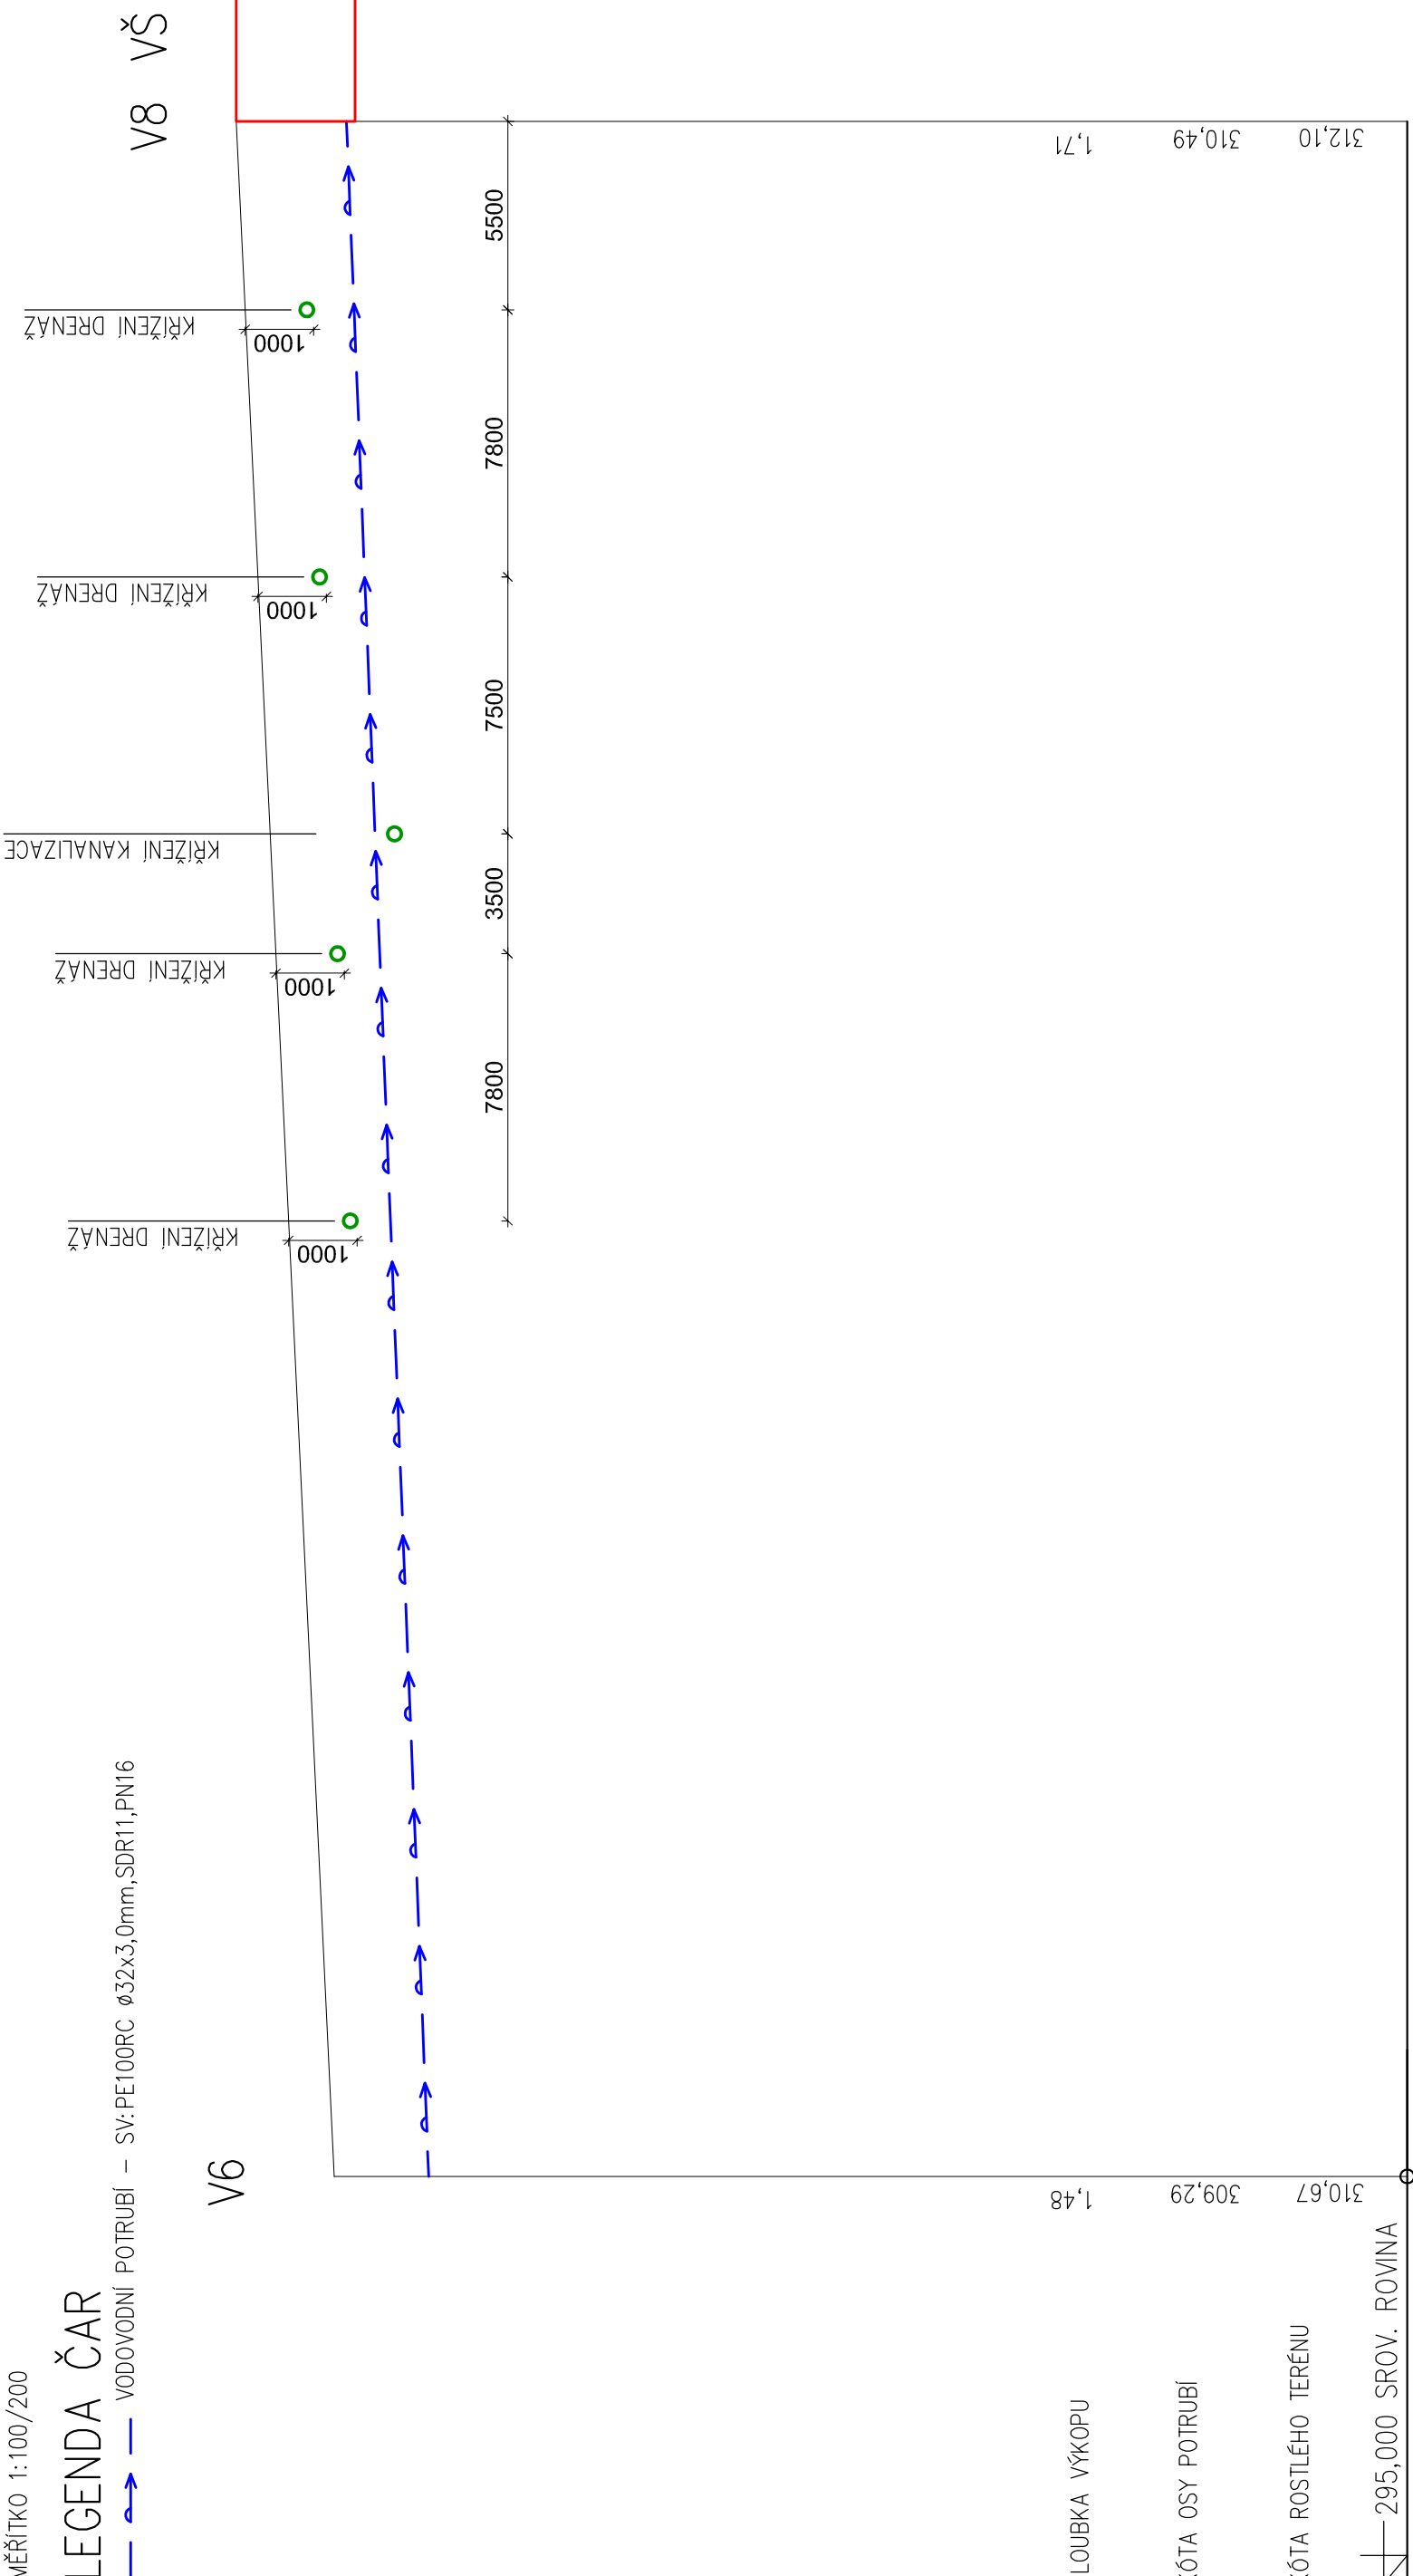

MATERIÁL	PROFIL	DÉLKA	PE100ø32x3,0mm	60,0m
SPÁD NA DÉLKU	:	:	2,00% STOUPÁ	60,0m


ÚZEMÍ	Frýdek–Místek, č. 598003	
DRUH POVRCHU	ZPEVNĚNÁ PLOCHA	
VZDÁLENOST OBJEKTŮ	22,00 m	

PODÉLNÝ ŘEZ VODOVODU

MĚŘÍTKO 1:100/200

LEGENDA ČAR

— ➡ — VODOVODNÍ POTRUBÍ – SV:PE100RC ø32x3,0mm,SDR11,PN16

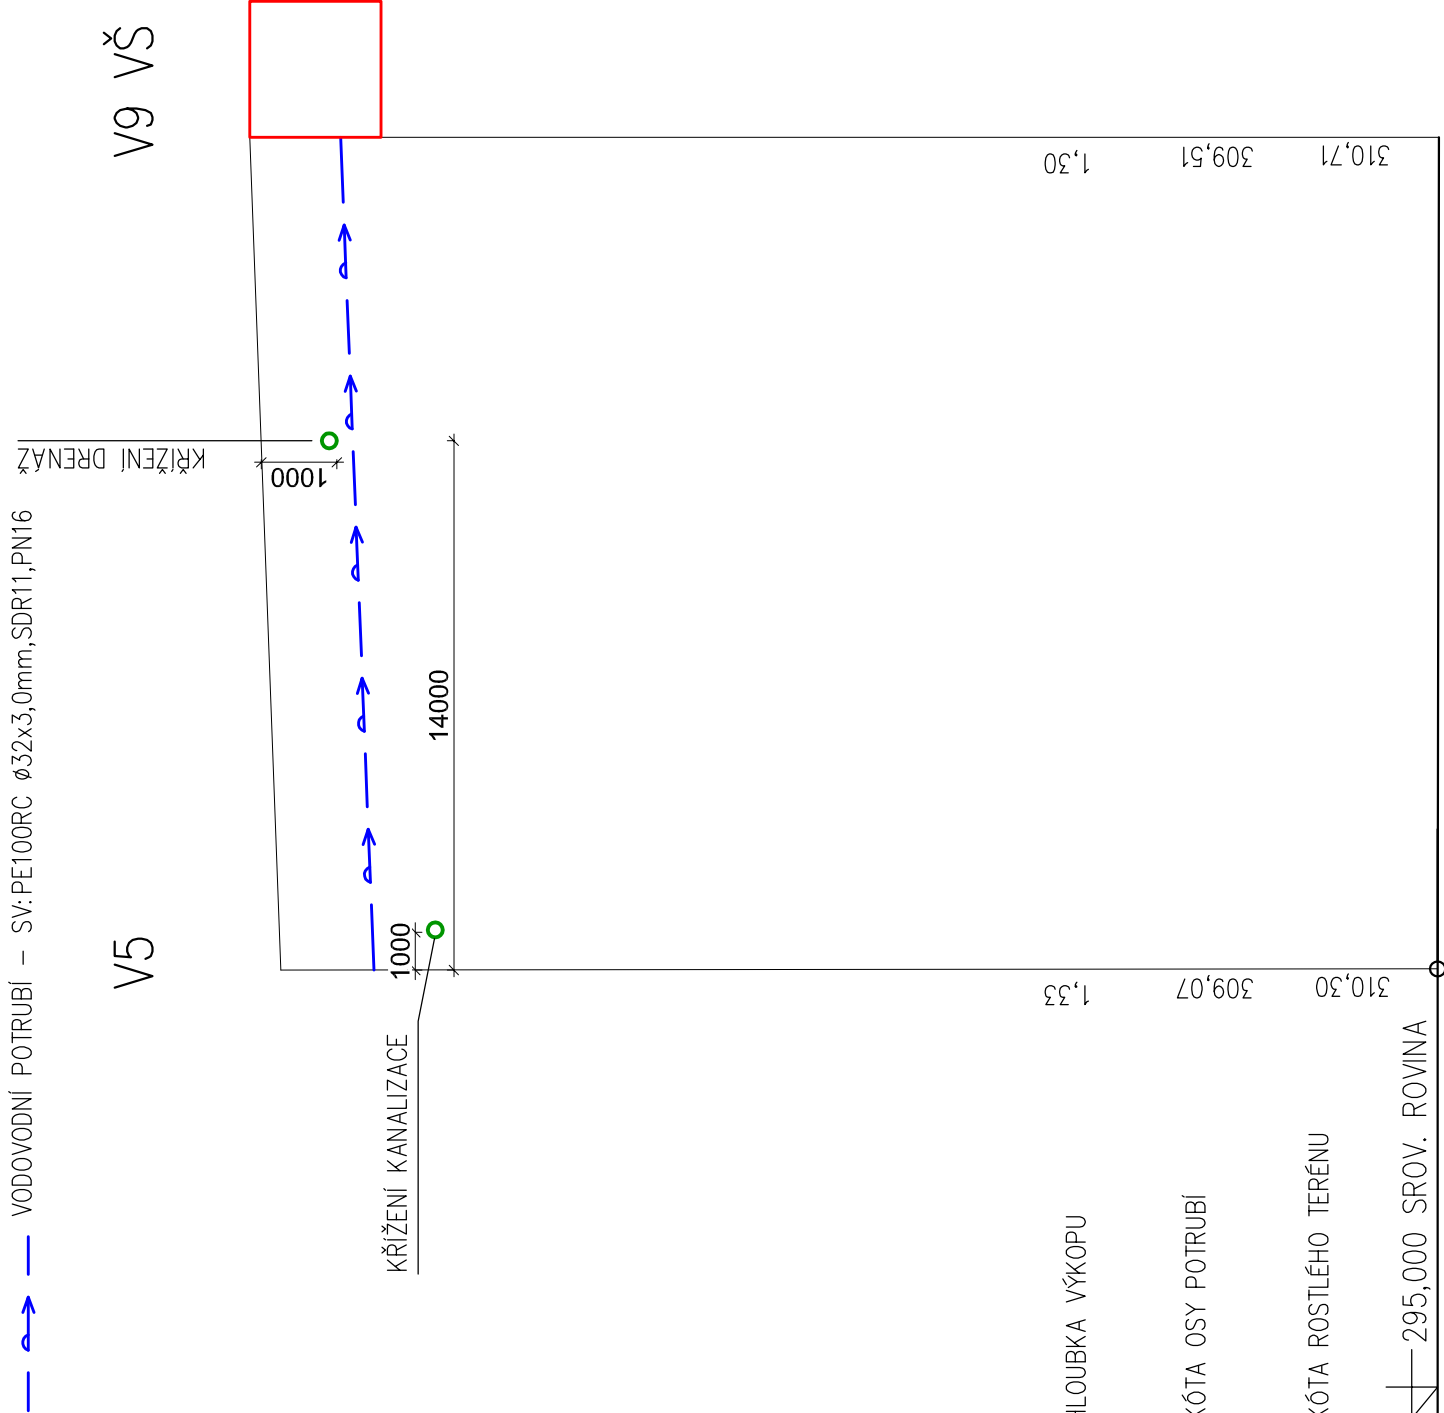

MATERIÁL	PROFIL	DÉLKA	PE100ø32x3,0mm	60,0m
SPÁD NA DÉLKU	:	:	2,00% STOUPÁ	60,0m

<div><div><div>PPS KANIA</div><div>PPS KANIA</div></div><div>PPS Kania s.r.o., IČ: 264 685 116, 709 00 PROJEKČNÍ A INŽENÝRSKÁ ČINNOST PPS KANIA, s.r.o., IČ: 264 685 116, 709 00 tel.: 598 242 252, fax: 598 242 252, e-mail: projekce@pps-kania.cz</div></div>				ARCHIV	
STUPEN		DPS			
DATUM		PARÉ			
RUEEN 2019					
Č. ZAKÁZKY		PPS- 02/17			
MĚRÍTKO		1 : 100			
ARCHIVNÍ ČÍSLO : PPS- 02/17-D.2.b-					
Č.V. 13					

NÁZEV AKCE :			
Rozšíření centrálního hřbitova ve Frýdku - projektová dokumentace			
OBJEKT : SO06 - DEŠŤOVÁ KANALIZACE, AREÁLOVÉ ROZVODY VODY			
ČÁST : D.2 - DOKUMENTACE TECHNICKÝCH A TECHNOLOGICKÝCH ZAŘÍZENÍ			
OBSAH :			
I.ETAPA - PODÉLNÉ ŘEZY VODOVODU - Č.2			