


TABULKA MÍSTNOSTÍ - PŮDORYS 1.PP - NOVÝ STAV					
Č.M.	JMÉNO MÍSTNOSTI	PLOCHA m <sup>2</sup>	POVRCHY		POZNÁMKA
			POVRCH	POVRCH ZDI	
001	INSTALAČNÍ PROSTOR	19,2	CIHLA	CIHLA	BETON
002	INSTALAČNÍ PROSTOR	14,4	CIHLA	CIHLA	BETON

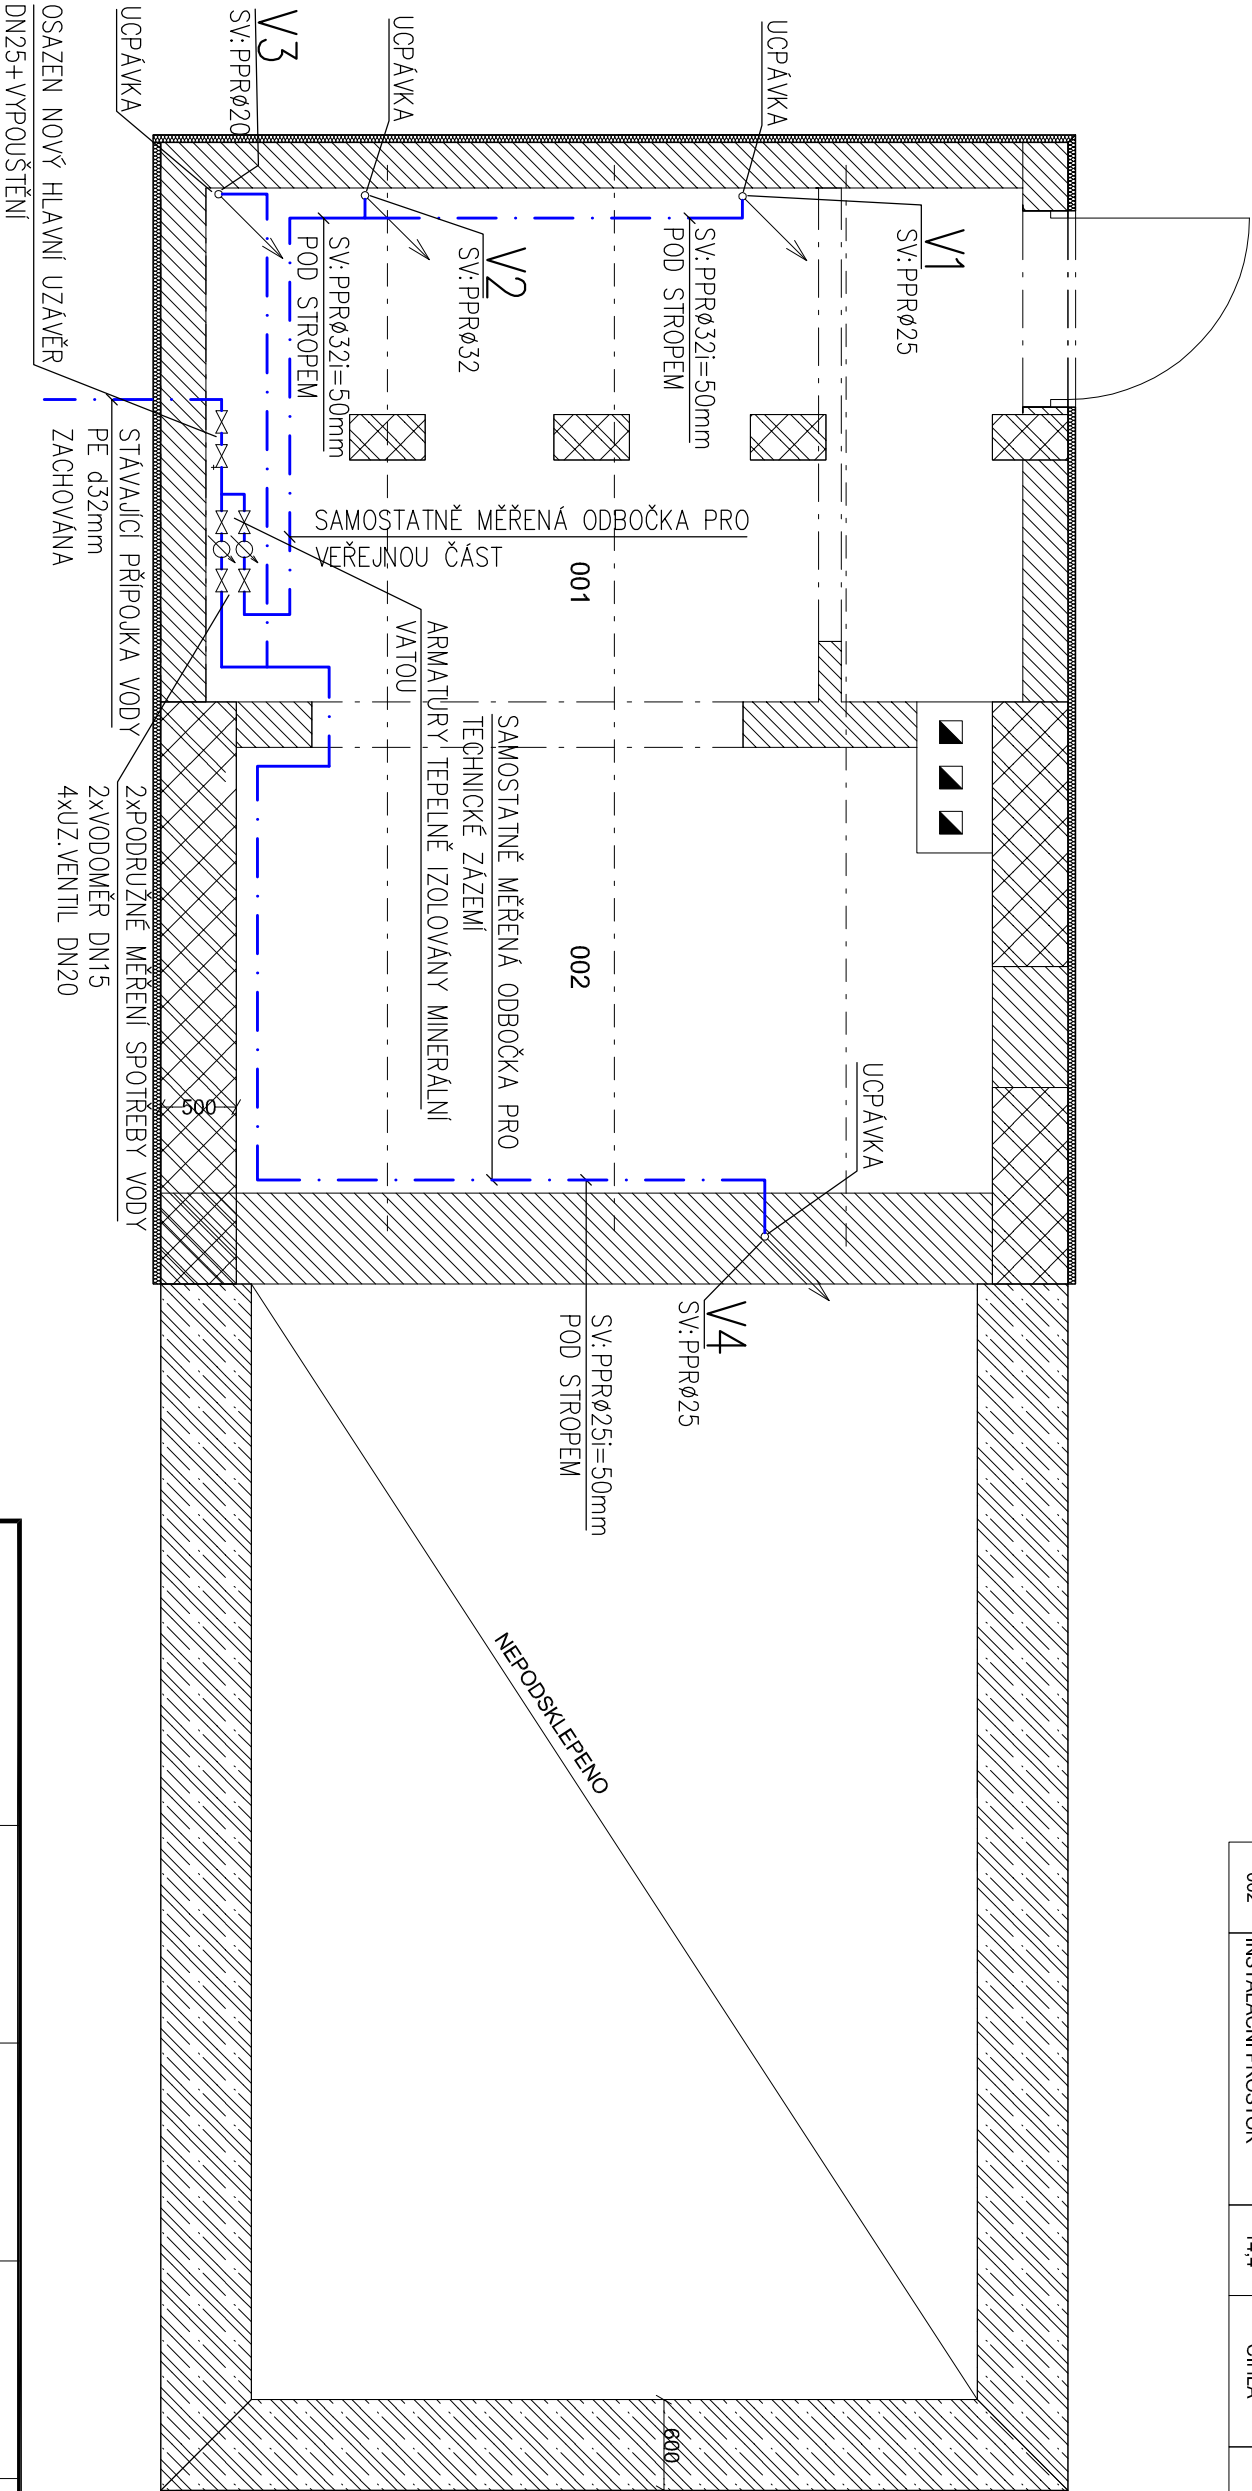

## POZNÁMKY:

1) Všechny průrazy skrz požární dělící konstrukci budou utěsněny protipožární manžetou min. EI45, případně ucpávkou (dle dimenze procházejícího potrubí), která bude umístěna pod stropem daného podlaží na potrubí případně v dělící zdi požárního úseku.

## LEGENDA ČAR:

— SV: STUDENÁ VODA – PP RCT PN16  
— TV: TEPLÁ VODA – PP RCT PN16

NÁZEV AKCE :   <
---