ÚZEMÍ	Frýdek-Místek, č. 598003	
DRUH POVRCHU	ZPEVNĚNÁ PLOCHA	ZATRAVNĚNO
VZDÁLENOST OBJEKTŮ	150,8 m	9,9 m

PODÉLNÝ ŘEZ DEŠŤOVÉ KANALIZACE

MĚŘÍTKO 1:100/200

LEGENDA ČAR

DEŠŤOVÁ KANALIZACE – PP KG SN10

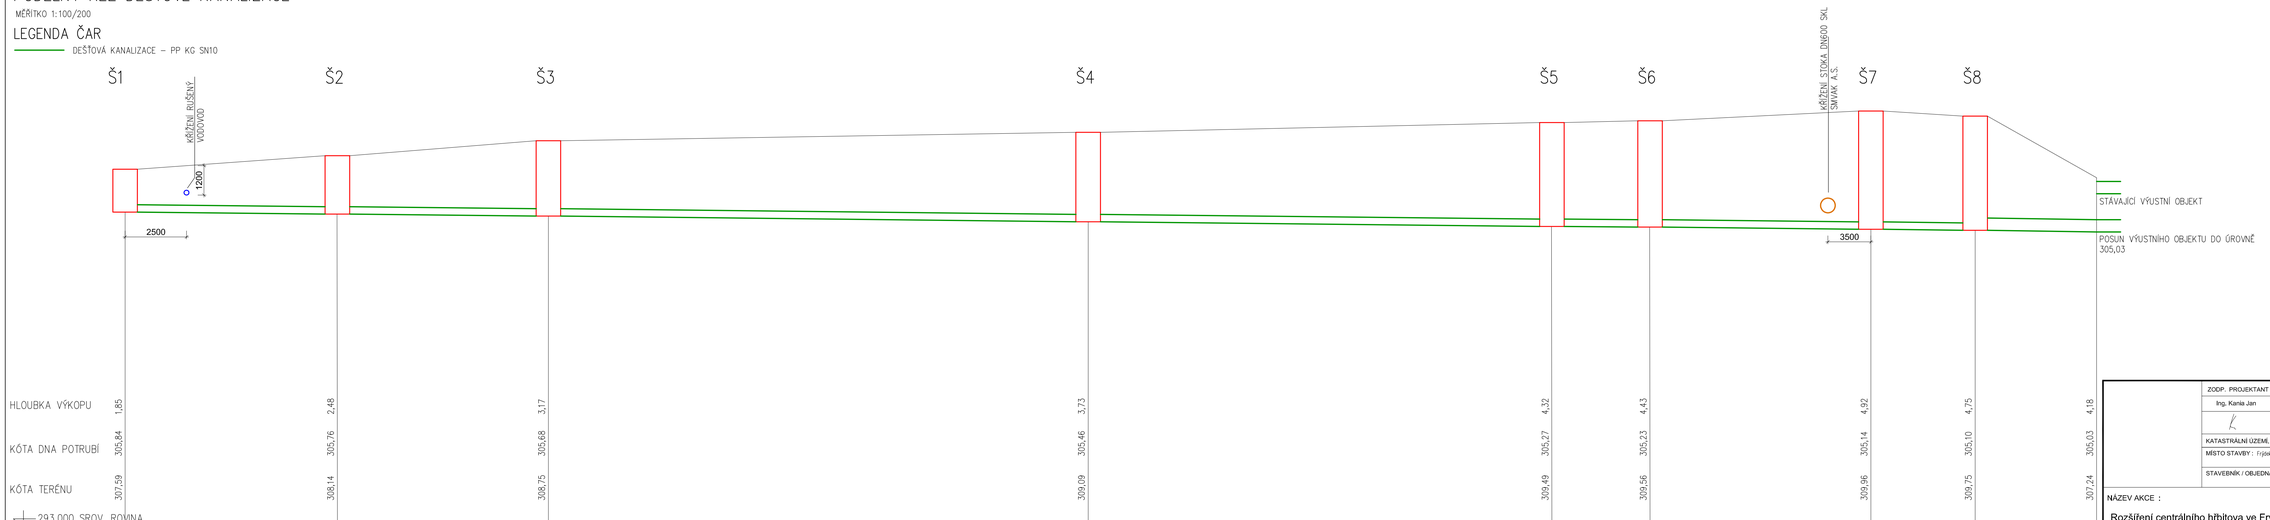

MATERIÁL PROFIL DÉLKA	DN300 SN10	17,5m	DN300 SN10	17,2m	DN300 SN10	43,9m	DN300 SN10	37,7m	DN300 SN10	7,9m	DN300 SN10	18,1m	DN300 SN10	8,5m	DN500 SN10	9,9m
SPÁD NA DÉLKU	0,5%	17,5m	0,5%	17,2m	0,5%	43,9m	0,5%	37,7m	0,5%	7,9m	0,5%	18,1m	0,5%	8,5m	0,5%	9,9m

ZODP. PROJEKTANT	VYPRACOVAL	KONTROLOVAL
Ing. Kania Jan	Jan Ochodnický	Ing. Foldyna David

PPS KANIA
PROJEKČNÍ A KONZULTAČNÍ KANCELÁŘ

PPS Kania s.r.o., Nádražní 695/15, 709 00
tel.: 596 245 252 , fax.: 596 245 252
e-mail: projekce@pps-kania.cz

KATASTRÁLNÍ ÚZEMÍ, PARC.Č. : Frýdek-Místek č. 634856

ARCHÍV

MÍSTO STAVBY : Frýdek-Místek č. 598003

STAVEBNÍK / OBJEDNATEL : statutární město Frýdek-Místek
Radniční 1148, 738 01 Frýdek-Místek

STUPEŇ: DPS

NÁZEV AKCE :

Rozšíření centrálního hřbitova ve Frýdku - projektová dokumentace

DATUM: ŘÍJEN 2019

PARE

Č. ZAKÁZKY: PPS- 02/17

OBJEKT : SO06 - DEŠŤOVÁ KANALIZACE, AREÁLOVÉ ROZVODY VODY

MĚŘÍTKO: 1 : 100

ČÁST : D.2 - DOKUMENTACE TECHNICKÝCH A TECHNOLOGICKÝCH ZAŘÍZENÍ

OBSAH :

I.ETAPA - PODÉLNÉ ŘEZY KANALIZACE - Č.1

ARCHIVNÍ ČÍSLO : PPS- 02/17-D.2.b-

Č.V. 02