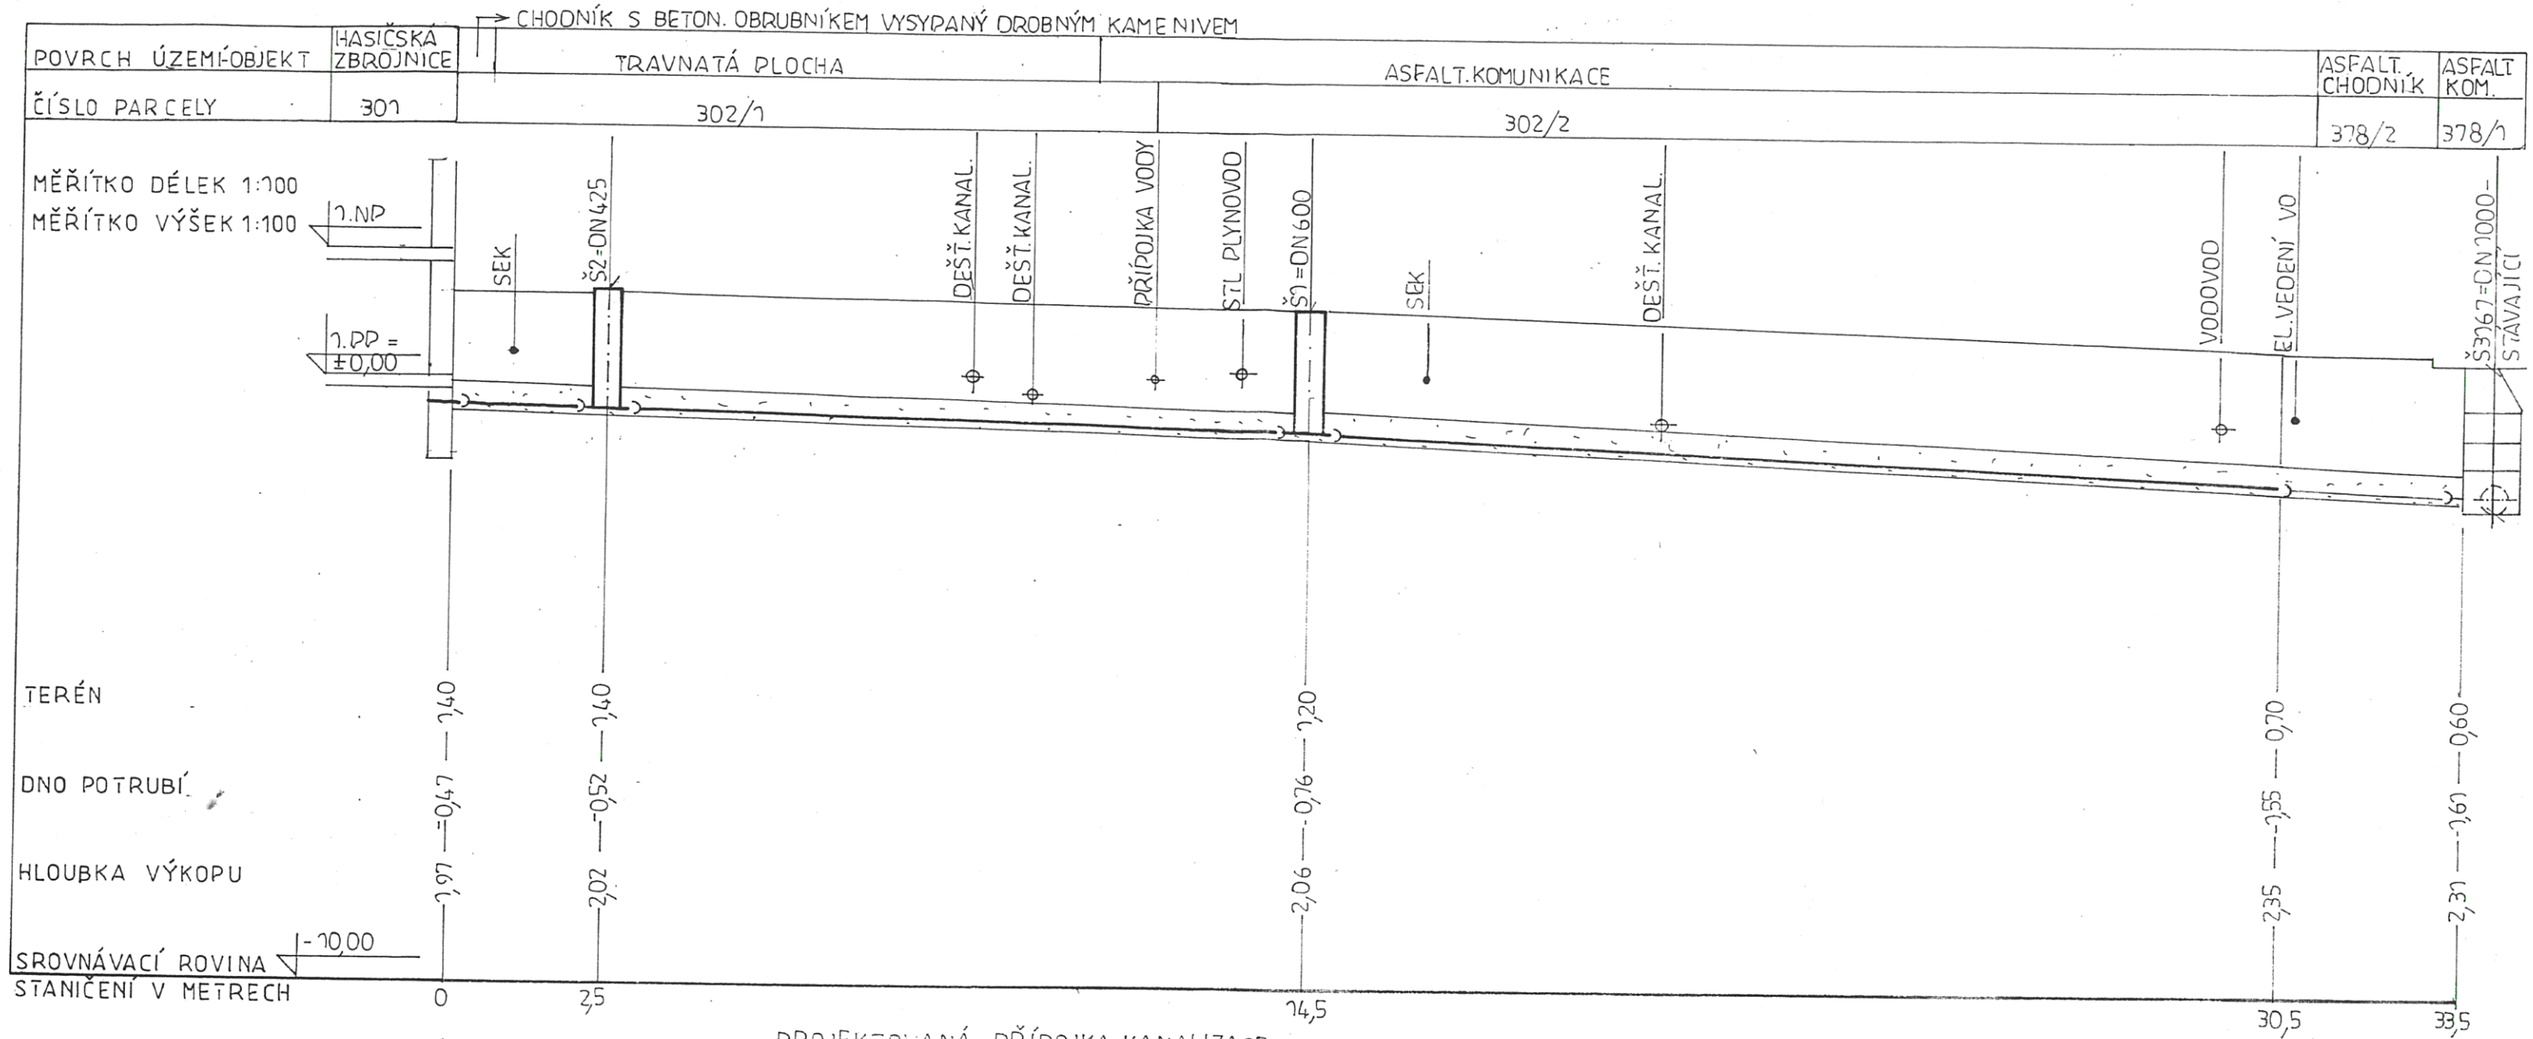

SKLON%	DÉLKA m	2,0	14,5	5,0	16	
PROFIL mm MATERIÁL	DÉLKA m	DN150 PVC-KG	14,5	DN200 PVC-KG		DN200 PVC 3
Q l/s	v m/s	34,1	1,86	99,6	3,48	

ZODP.PROJEKTANT	**PROJEKTANT SPEC.**	**VYPRACOVAL**	**ing. KLICH Miloslav projekce Kunčičky u Bašky 334 739 01 Baška tel : 777 241 242**
Ing. Klich Miloslav	Ing. Klich Miloslav	Ing. Klich Miloslav	
INVESTOR	Statutární město Frýdek - Místek, Radniční 1148, 738 22 Frýdek - Místek		
STAVBA	**Č. p. 39 - odkanalizování hasičské zbrojnice Zelinkovice**		**DATUM** červen 2019
			STUPEŇ DÚS
ČÁST	Přípojka splaškové kanalizace		**MĚŘÍTKO** 1/100
OBSAH	Podélný profil přípojky splaškové kanalizace		**VÝKRES Č.** D.103