




Dveře do schodišťové haly

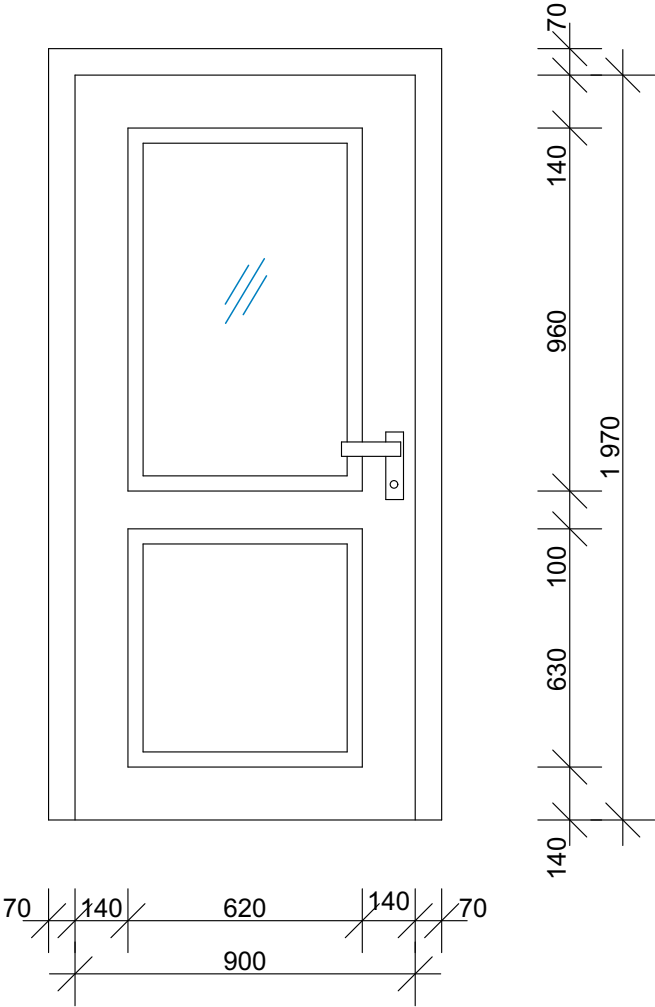

Dveře do kanceláří

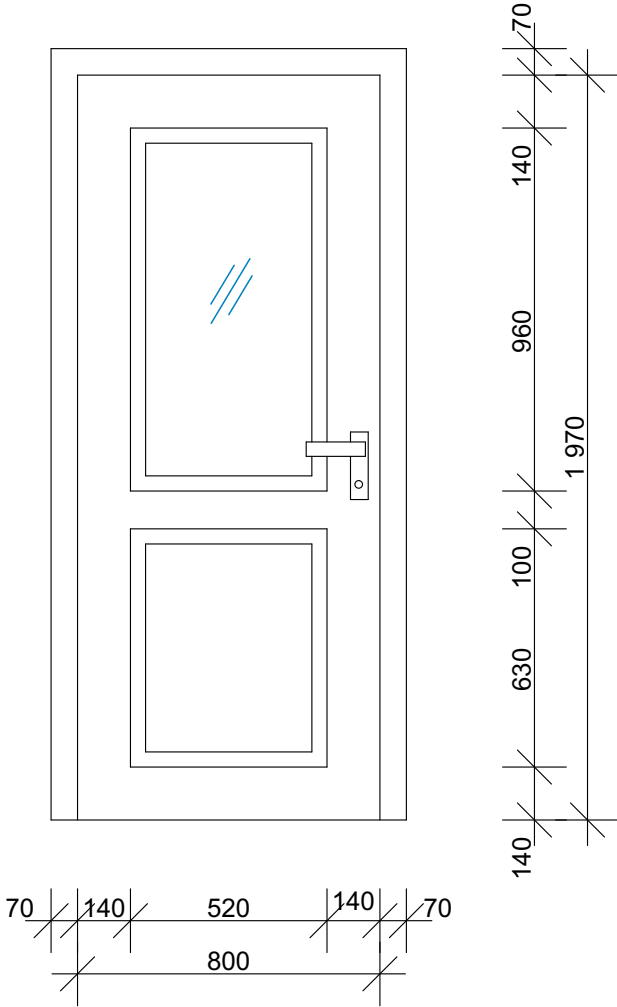

Dveře do sociálních zařízení

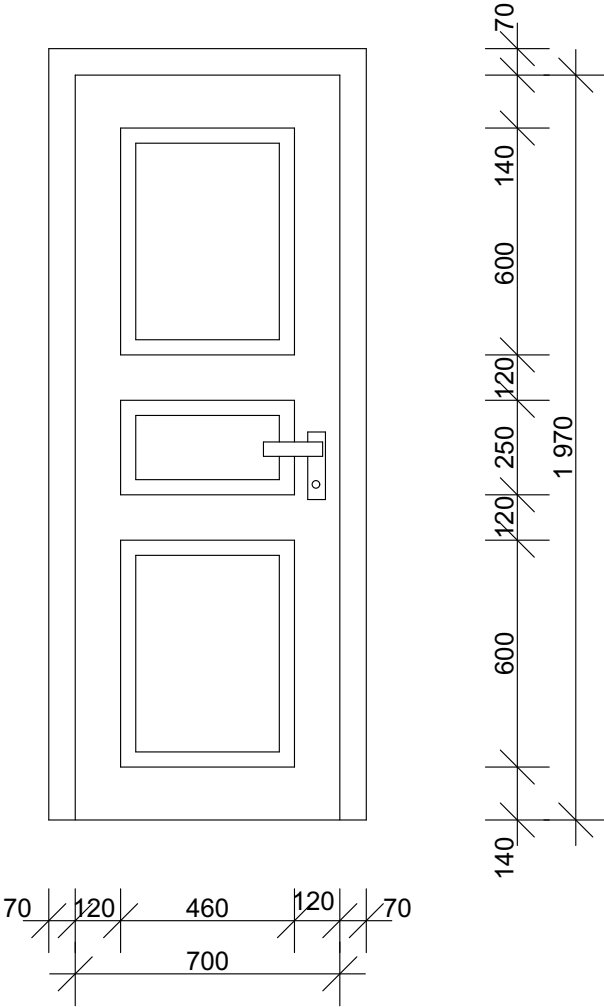

Nové dveře

Dveře dřevěné dýhované mořené lakované, dle vzorníku Osmo odstín Cedr, před realizací konzultovat odstín s architektem nebo ověřit shodnost odstínu se stávajícími dveřmi. Dveře budou opatřeny štítkem se zámkem, tvar a barva dle stávajících štítků.

Všecnný nové dveře budou kopiemi dveří stávajících bez dekorační římsy umístěné nad stávajícími dveřmi.

Dveře budou vyrobeny s prosklením sklem čirým, v horní části křídla, výjimku tvoří dveře na WC a úklid, kde navrhujeme dveře plné.

Všecnný nové zárubně budou vyrobeny v barvě křídla.

Pozor - jedny dveře jsou navrženy jako posuvné (do kuchyňky), zvážít využití některých ze stávajících dveří.

V prostoru schodišťové haly jsou dveře s prosklením s požární odolností!

Stávající dveře demontovat včetně zárubní, následně znovu instalovat včetně zelené zárubně, bez dekorační římsy nad nimi, provést kontrolu kování, dovybavit klíči.

Všechny rozměry jsou orientační, nutno doměřit na stavbě. Nejasnosti konzultovat s architektem.

ZODPOVĚDNÝ PROJEKTANT: LENKA JERAKASOVÁ ul. Záhumenní 2226/82 708 000 OSTRAVA - PORUBA		TEL: 603 767 309 E-MAIL: jerakasova@volny.cz IČO: 633 07 111, ČKAIT 1103467		<div></div>	
PROJEKTANT SPECIALISTA : JORGOS JERAKAS ul.Plk.R.Prchaly 4480 708 000 OSTRAVA - PORUBA IČO: 146 04 973, ČKAIT 1100456		VYPRACOVAL: Ing.arch. Helga Šmídová Trocnovská 27 702 000 OSTRAVA IČO: 47839473, ČKA 03518			
INVESTOR: statutární město Frýdek-Místek Radniční 1148 738 01 Frýdek-Místek IČO: 00296643					
STAVBA: k.ú.Frýdek, parc.č. 23/1 ÚPRAVA OBJEKTU RADNIČNÍ č.p.13 NA KANCELÁŘSKÉ PROSTORY, FRÝDEK-MÍSTEK					
OBJEKT:				<div>ČÍSLO PARÉ: <div></div></div>	
ČÁST: D.1.1.2. NÁVRH INTERIÉRU					
OBSAH VÝKRESU: Detail 6 - Interiérové dveře				MĚŘÍTKO 1:25	ČÍSLO VÝKRESU: 814