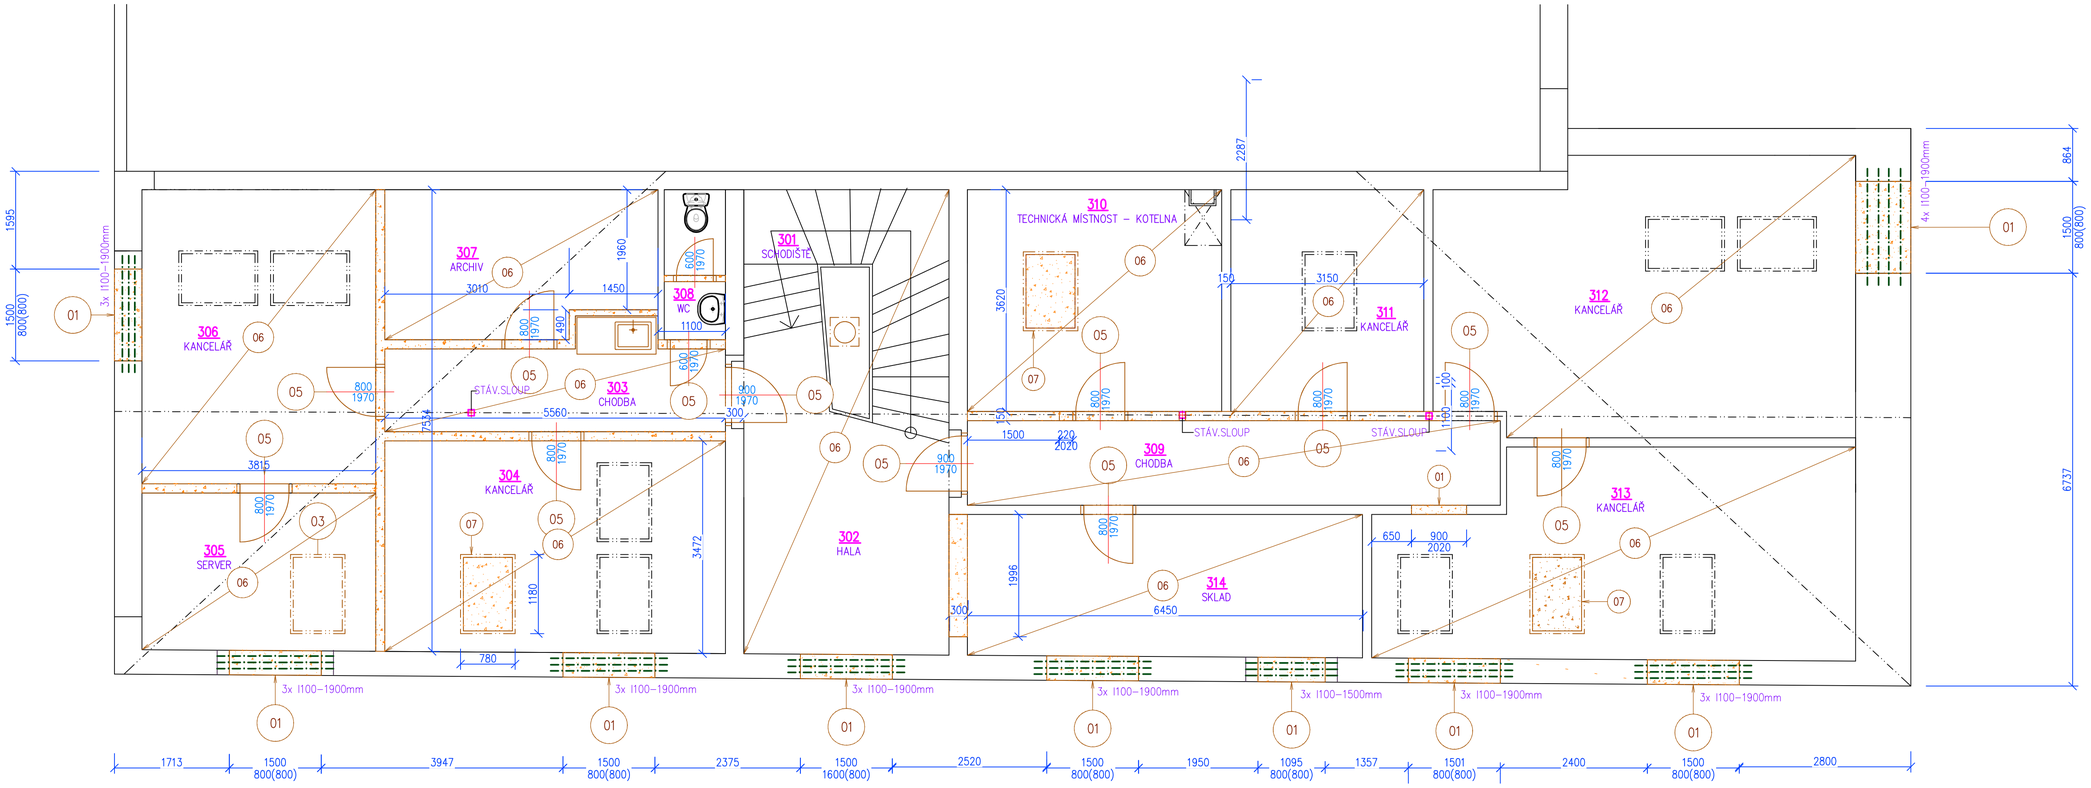

LEGENDA MÍSTNOSTÍ :

OZNAČ.	ÚČEL MÍSTNOSTI	PLOCHA m^2	DRUH PODLAHY	ÚPRAVA POVRCHŮ
301	SCHODIŠTĚ	8,04	KERAMICKÁ DLAŽBA	HLADKÁ ŠTUKOVÁ OMÍTKA MALBA SOKL KERAMICKÝ
302	HALA	17,35	KERAMICKÁ DLAŽBA	HLADKÁ ŠTUKOVÁ OMÍTKA MALBA SOKL KERAMICKÝ
303	CHODBA	8,24	KERAMICKÁ DLAŽBA	HLADKÁ ŠTUKOVÁ OMÍTKA MALBA SOKL KERAMICKÝ
304	KANCELÁŘ	19,07	KOBEREC	HLADKÁ ŠTUKOVÁ OMÍTKA MALBA
305	SERVER	6,38	KERAMICKÁ DLAŽBA	HLADKÁ ŠTUKOVÁ OMÍTKA MALBA SOKL KERAMICKÝ
306	KANCELÁŘ	18,31	KOBEREC	HLADKÁ ŠTUKOVÁ OMÍTKA MALBA
307	ARCHIV	10,22	PVC	HLADKÁ ŠTUKOVÁ OMÍTKA MALBA
308	WC	2,45	KERAMICKÁ DLAŽBA	HLADKÁ ŠTUKOVÁ OMÍTKA MALBA KERAMICKÝ OBKLAD v.1600mm
309	CHODBA	12,18	KERAMICKÁ DLAŽBA	HLADKÁ ŠTUKOVÁ OMÍTKA MALBA SOKL KERAMICKÝ
310	TECHNICKÁ MÍSTNOST – KOTELNA	15,02	KERAMICKÁ DLAŽBA	HLADKÁ ŠTUKOVÁ OMÍTKA MALBA SOKL KERAMICKÝ
311	KANCELÁŘ	11,40	KOBEREC	HLADKÁ ŠTUKOVÁ OMÍTKA MALBA
312	KANCELÁŘ	29,63	KOBEREC	HLADKÁ ŠTUKOVÁ OMÍTKA MALBA
313	KANCELÁŘ	26,30	KOBEREC	HLADKÁ ŠTUKOVÁ OMÍTKA MALBA
314	SKLAD, ARCHIV	14,84	PVC	HLADKÁ ŠTUKOVÁ OMÍTKA MALBA

STÁVAJÍCÍ PLYNOSILIKÁTOVÉ ZDIVO NA MVC

BOURANÉ ZDIVO (PO OSAZENÍ PŘEKLADŮ U OBVODOVÉHO ZDIVA)– ROZŠÍŘENÍ OKENNÍCH OTVORŮ , NOVÉ DVEŘE

01 VYBOURÁNÍ NOVÉHO OKENNÍHO OTVORU NEBO DVEŘNÍHO OTVORU š=1500mm

02 ROZŠÍŘENÍ STÁVAJÍCÍCH OKENNÍCH OTVORŮ š=405mm,v=1600mm

03 DEMONTÁŽ STÁVAJÍCÍCH OKEN VČETNĚ VYBOURÁNÍ RÁMŮ

04 DEMONTÁŽ STÁVAJÍCÍCH DVEŘNÍCH KŘÍDEL

05 DEMONTÁŽ STÁVAJÍCÍCH DVEŘNÍCH KŘÍDEL VČETNĚ VYBOURÁNÍ ZÁRUBNÍ A RÁMŮ

06 ODSTRANĚNÍ STÁVAJÍCÍCH PODLAHOVÝCH KRYTIN VČETNĚ PODKLADU

07 OSAZENÍ NOVÝCH STŘEŠNÍCH OKEN – VEL.1180 x780mm VYBOURÁNÍ OTVORŮ VE STÁVAJÍCÍ STŘEŠE

ZODPOVĚDNÝ PROJEKTANT:
LENKA JERAKASOVÁ
ul. Záhumenní 2226/82
708 000 OSTRAVA - PORUBA
TEL: 603 767 309
E-MAIL: jerakasova@volny.cz
IČO: 633 07 111, ČKAIT 1103467

PROJEKTANT SPECIALISTA : POZEMNÍ STAVBY
JORGOS JERAKAS
ul.Plk.R.Prchaly 4480
708 000 OSTRAVA - PORUBA
IČO: 146 04 973, ČKAIT 1100456

INVESTOR: statutární město Frýdek-Místek
Radniční 1148
738 01 Frýdek-Místek
IČO: 00296643

STAVBA: k.ú.Frýdek, parc.č. 23/1
ÚPRAVA OBJEKTU RADNIČNÍ č.p.13
NA KANCELÁŘSKÉ PROSTORY, FRÝDEK-MÍSTEK

DATUM: 02/2020
FORMÁT: A1
STUPEŇ: DSP

OBJEKT:

ČÍSLO PARÉ:

ČÁST:
D.1.1. ARCHITEKTONICKO -STAVEBNÍ ŘEŠENÍ

OBSAH VÝKRESU:
PŮDORYS 3.NP - BOURACÍ PRÁCE

MĚŘÍTKO: 1:50

ČÍSLO VÝKRESU: 109