

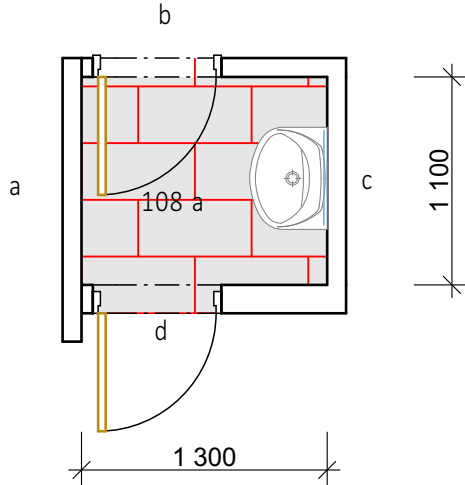
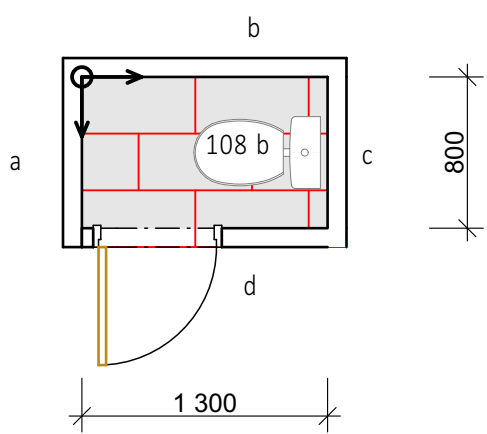
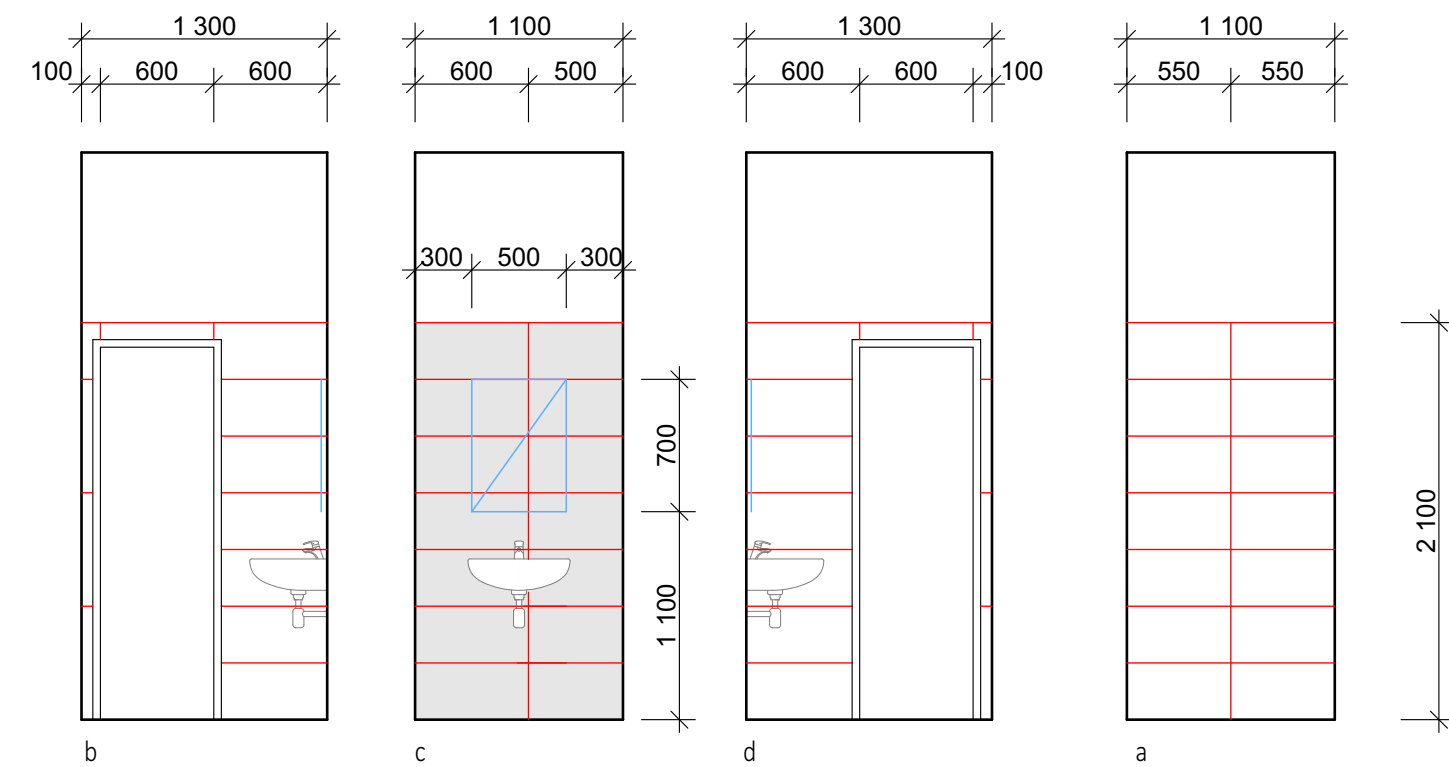


108 b, 109 b

108 a, 109 a

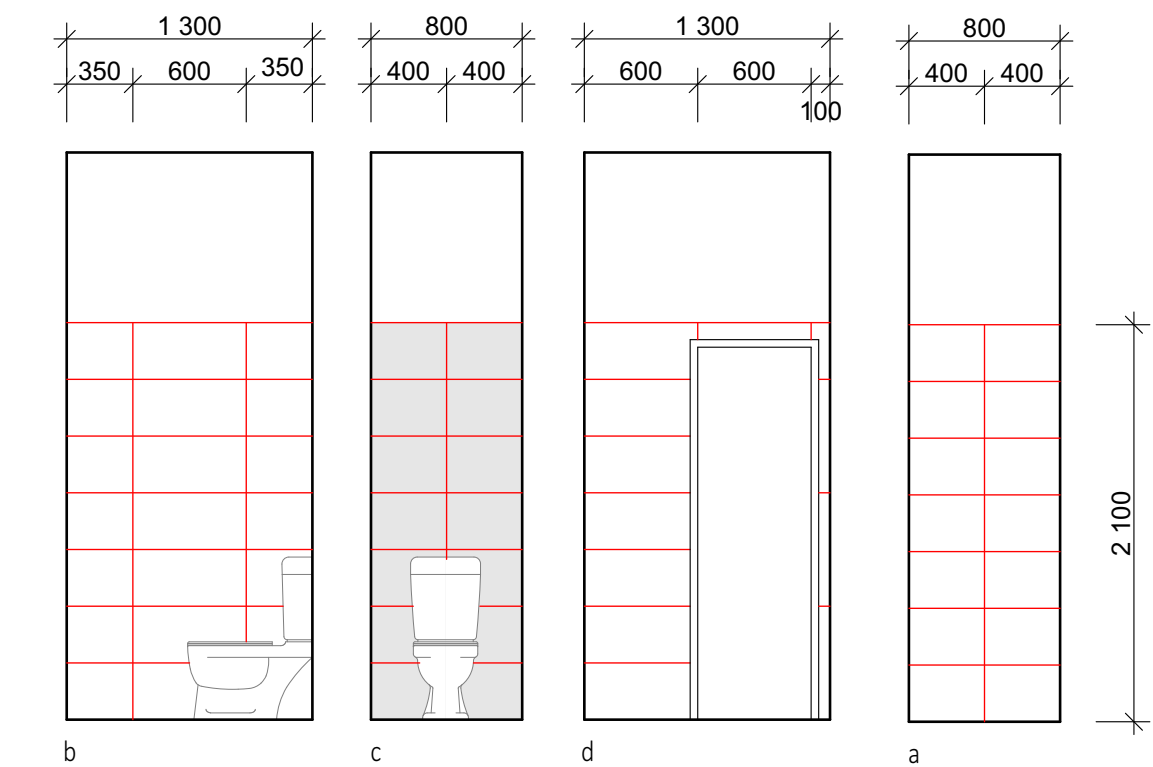

Legenda podlahových krytin:

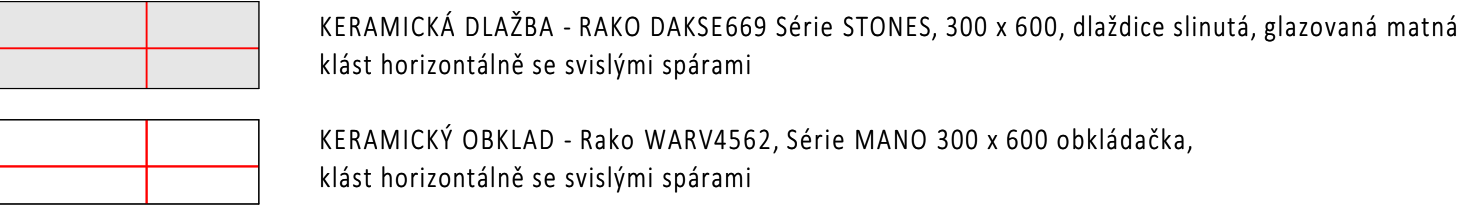

ZODPOVĚDNÝ PROJEKTANT: LENKA JERAKASOVÁ ul. Záhumenní 2226/82 708 000 OSTRAVA - PORUBA		TEL: 603 767 309 E-MAIL: jerakasova@volny.cz IČO: 633 07 111, ČKAIT 1103467		<div></div>	
PROJEKTANT SPECIALISTA : JORGOS JERAKAS ul.Plk.R.Prchaly 4480 708 000 OSTRAVA - PORUBA IČO: 146 04 973, ČKAIT 1100456		VYPRACOVAL: Ing.arch. Helga Šmídová Trocnovská 27 702 000 OSTRAVA IČO: 47839473, ČKA 03518			
INVESTOR: statutární město Frýdek-Místek Radniční 1148 738 01 Frýdek-Místek IČO: 00296643					
STAVBA: k.ú.Frýdek, parc.č. 23/1 ÚPRAVA OBJEKTU RADNIČNÍ č.p.13 NA KANCELÁŘSKÉ PROSTORY, FRÝDEK-MÍSTEK				DATUM: 06/2020	
				FORMÁT: A3	
				STUPEŇ: DSP	
OBJEKT:				ČÍSLO PARÉ: <div></div>	
ČÁST: D.1.1.2 NÁVRH INTERIÉRU					
OBSAH VÝKRESU: Sociální zařízení muži / ženy				MĚŘITKO 1 : 75	ČÍSLO VÝKRESU: 807