



PŮDORYS 1.NP ±0,000

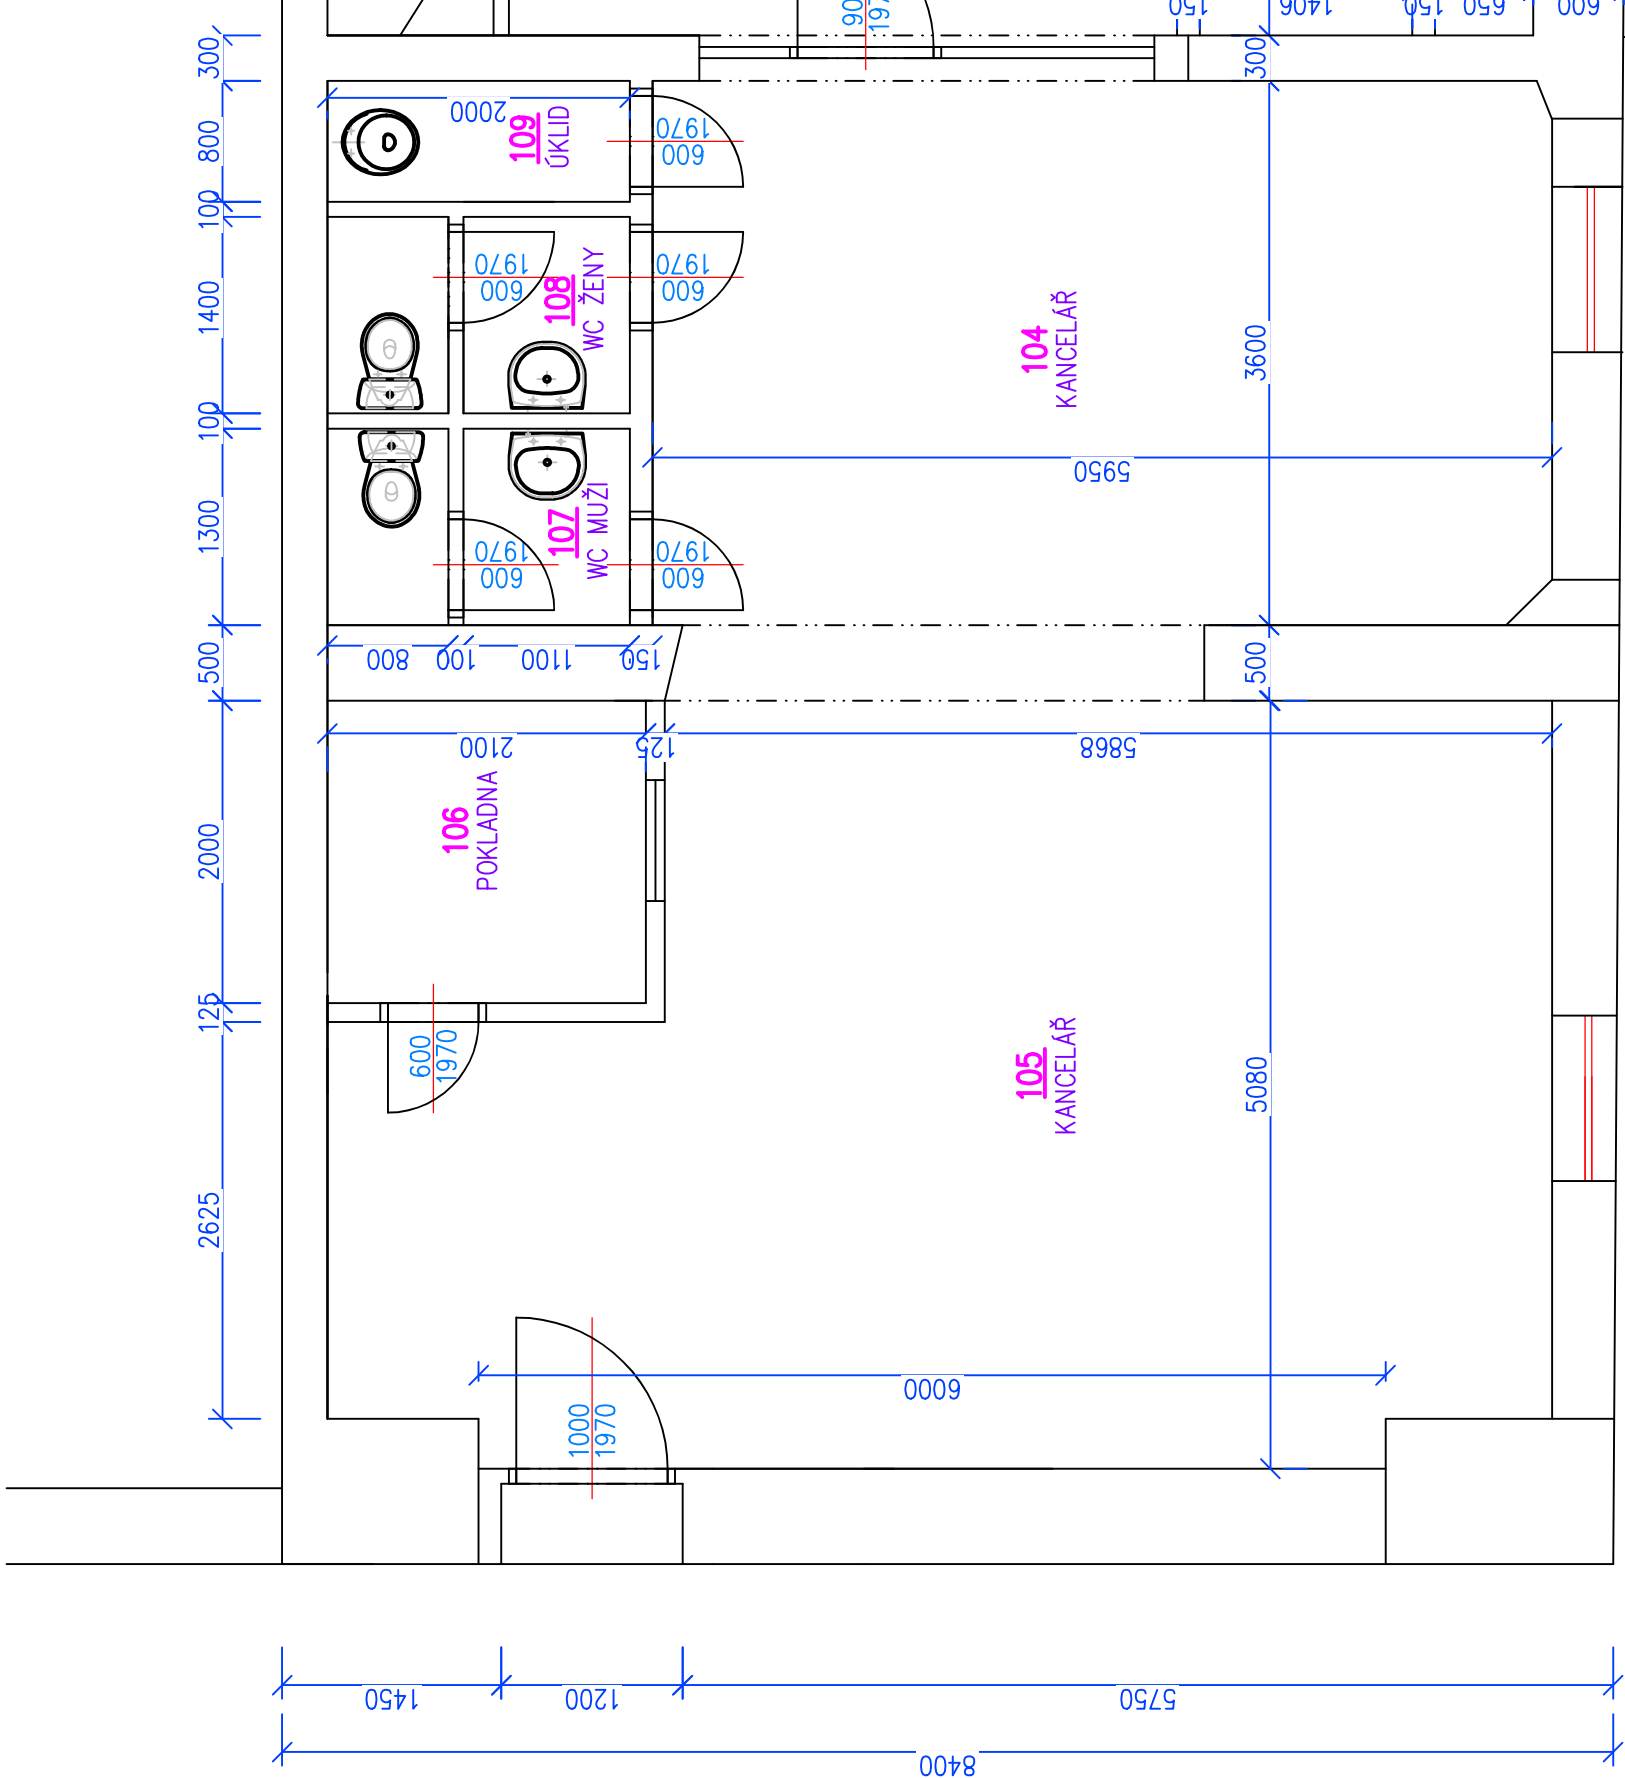

PŮDORYS 1.NP – SNIŽENÁ ÚROVEŇ –0,960

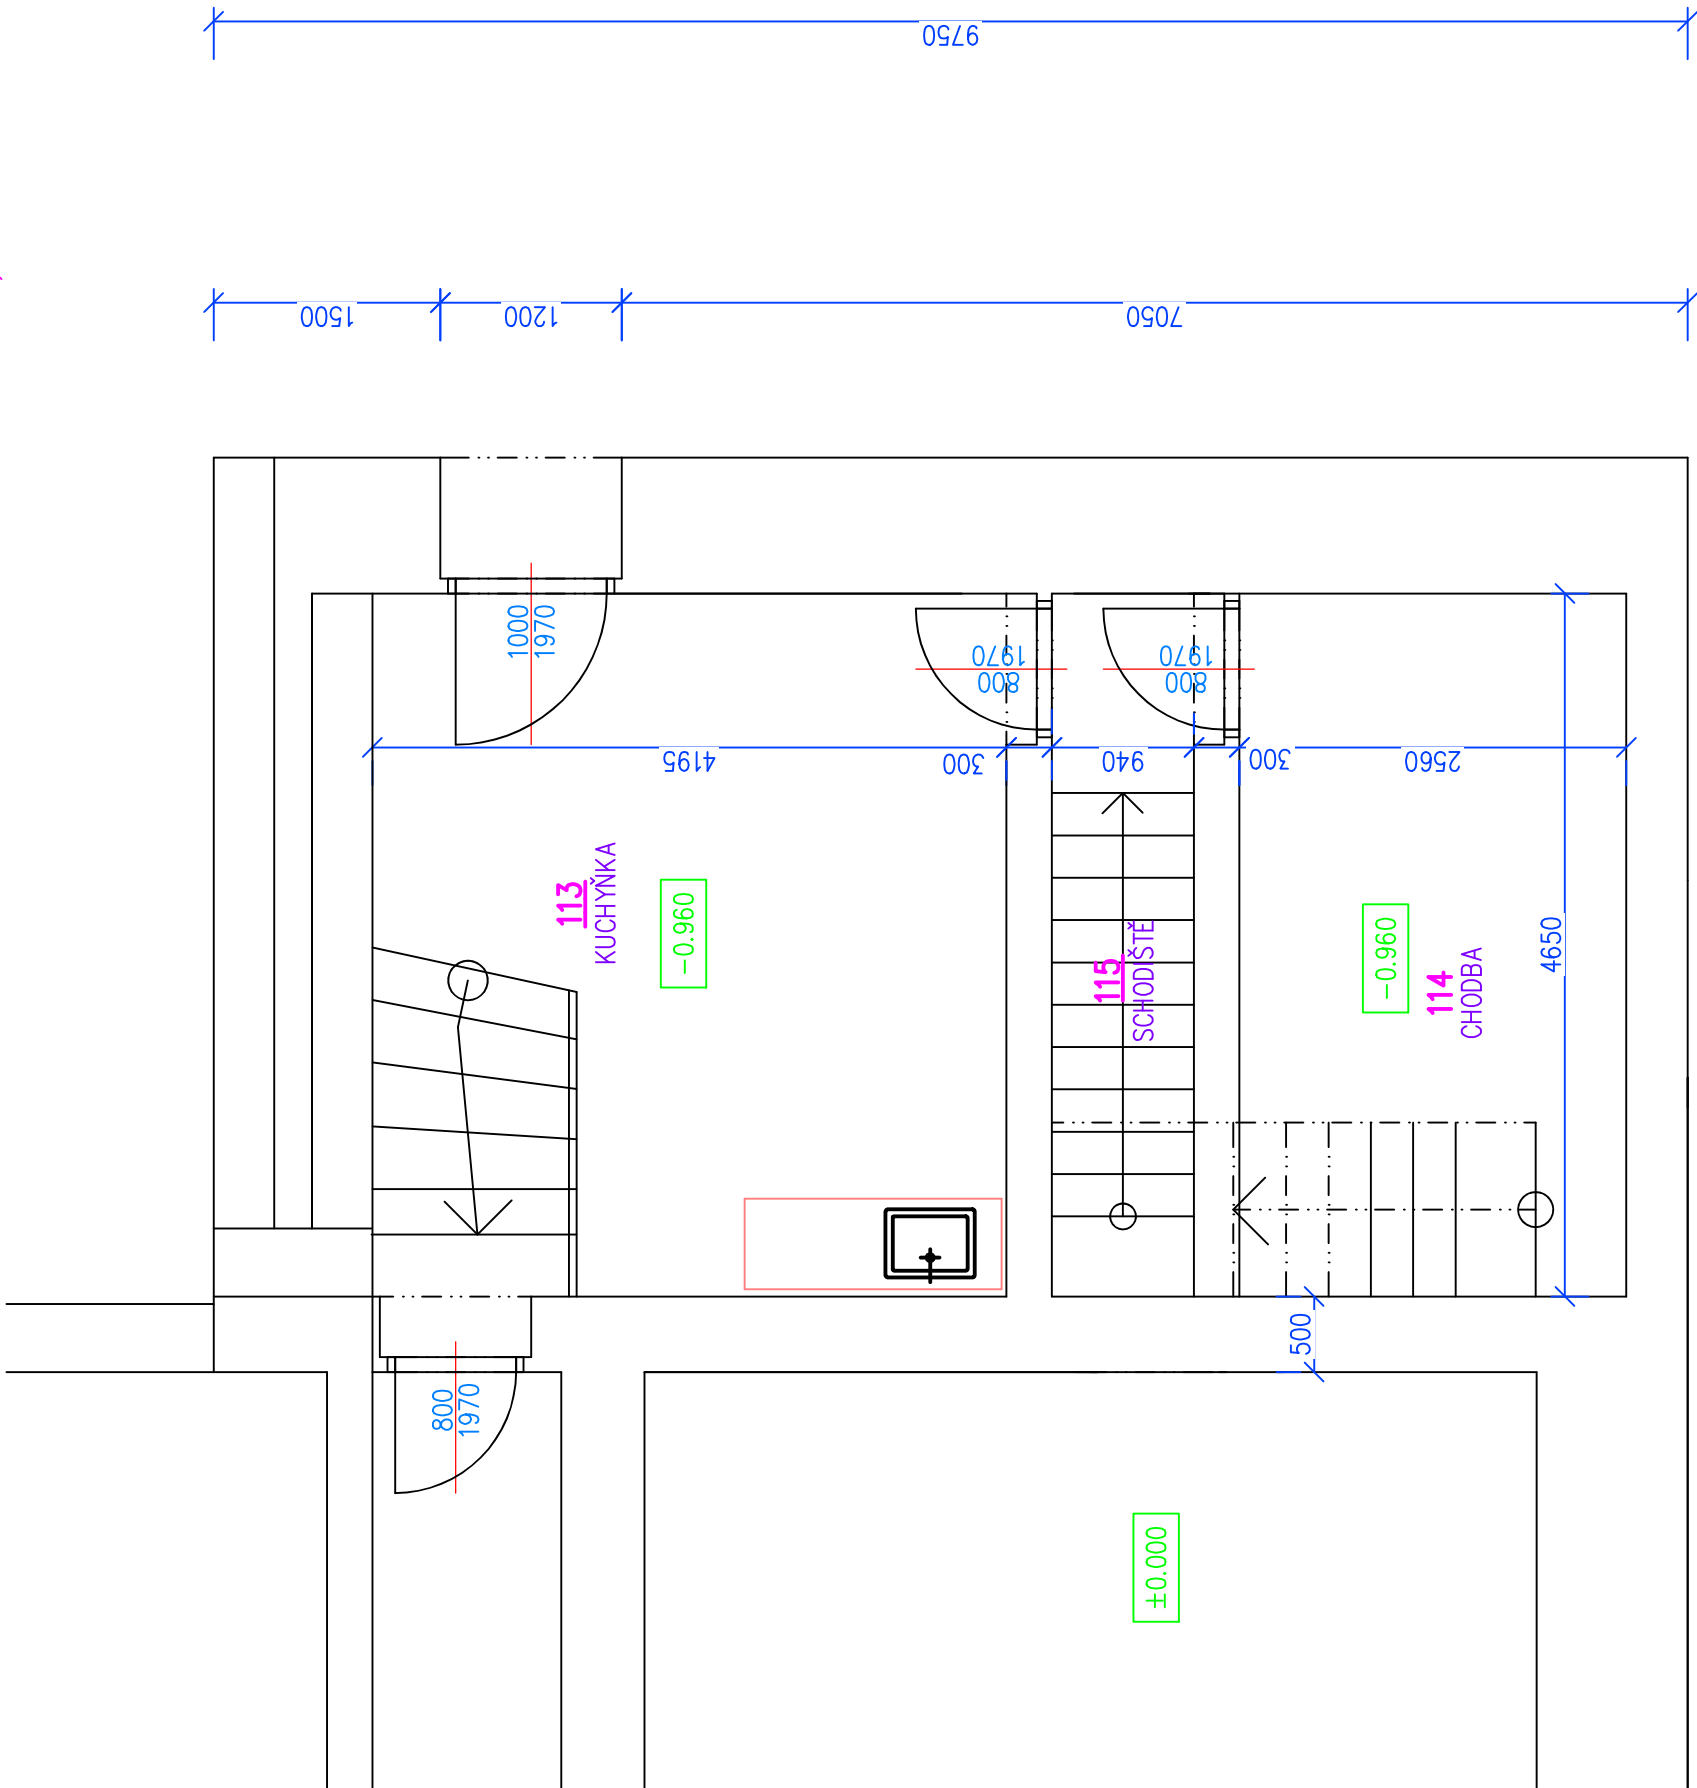

LEGENDA MÍSTNOSTÍ :

DZNAČ.	ÚČEL MÍSTNOSTI	PLOCHA m2	DŘUH PODLAHY	ÚPRAVA POVRCHŮ	OSTATNÍ
101	VSTUP	1,25	KERAMICKÁ DLÁŽBA PROSTŘEDNÍ	HLADKÁ STUKOVÁ OMÍTKA MALBA	
102	ZÁVĚRÍ	4,69	KERAMICKÁ DLÁŽBA	HLADKÁ STUKOVÁ OMÍTKA MALBA	
103	VSTUPNÍ HALA	10,79	KERAMICKÁ DLÁŽBA	SOŠL KERAMICKÝ HLADKÁ STUKOVÁ OMÍTKA MALBA	
104	KANCELÁŘ	21,42	KERAMICKÁ DLÁŽBA	HLADKÁ STUKOVÁ OMÍTKA MALBA	
105	KANCELÁŘ	35,73	KOBECZ ZATĚŽOVÝ	HLADKÁ STUKOVÁ OMÍTKA MALBA	
106	KANCELÁŘ	4,20	KOBECZ ZATĚŽOVÝ	HLADKÁ STUKOVÁ OMÍTKA MALBA	
107	WC MUŽ	2,60	KERAMICKÁ DLÁŽBA	HLADKÁ STUKOVÁ OMÍTKA MALBA	
108	WC ŽENY	2,60	KERAMICKÁ DLÁŽBA	HLADKÁ STUKOVÁ OMÍTKA KERAMICKÝ OBKLAD x200mm MALBA	
109	ÚLODÍ	1,60	KERAMICKÁ DLÁŽBA	HLADKÁ STUKOVÁ OMÍTKA KERAMICKÝ OBKLAD x200mm MALBA	
110	SCHODIŠTĚ	6,06	KERAMICKÁ DLÁŽBA	HLADKÁ STUKOVÁ OMÍTKA MALBA KERAMICKÝ	
111	KANCELÁŘ	55,17	KOBECZ ZATĚŽOVÝ	HLADKÁ STUKOVÁ OMÍTKA MALBA	
112	CHODBA	11,69	KERAMICKÁ DLÁŽBA	HLADKÁ STUKOVÁ OMÍTKA SOŠL KERAMICKÝ	
113	KUCHYNKA	19,51	KERAMICKÁ DLÁŽBA	HLADKÁ STUKOVÁ OMÍTKA MALBA	
114	CHODBA	11,90	KERAMICKÁ DLÁŽBA	KERAMICKÝ OBKLAD x160mm HLADKÁ STUKOVÁ OMÍTKA SOŠL KERAMICKÝ	
115	SCHODIŠTĚ DO SUTĚŘ	4,37	BETONOVÁ MAZANINA	HLADKÁ STUKOVÁ OMÍTKA MALBA	
116	SCHODIŠTĚ	17,67	KERAMICKÁ DLÁŽBA	HLADKÁ STUKOVÁ OMÍTKA SOŠL KERAMICKÝ	

TEL: +003 797 399 E-MAIL: jordan@volny.cz JORDAN JERÁKAS PROJEKTANT 708 000 OSTRAVA - PORUBA ul. Zahradní 2226/82 IČO: 63.07.111, ČKAIT 1103467		<div></div>	
PROJEKTANT SPECIALISTA: JORDAN JERÁKAS PROJEKTANT 708 000 OSTRAVA - PORUBA ul. Zahradní 2226/82 IČO: 63.07.111, ČKAIT 1103467		<div></div>	
POZEMEK STAVBY statutární město Frýdek-Místek Radniční 1148 Frýdek-Místek IČO: 00296643		<div></div>	
INVESTOR		<div></div>	
STAVBA: k.ú. Frýdek, parc.č. 23/1 ÚPRAVA OBJEKTU RADNÍČNÍ č.p.13 NA KANCELÁŘSKÉ PROSTORY, FRÝDEK-MÍSTEK		DATUM: 02/2020 FORMÁT: A1 STUPEŇ: DPS ČÍSLO PÁŘE: <div></div>	
ČÁST: D.1.1. ARCHITEKTONICKO-STAVEBNÍ ŘEŠENÍ		ČÍSLO VÝKRESU: 104	
PŮDORYS 1.NP - STAVAJÍCÍ STAV			