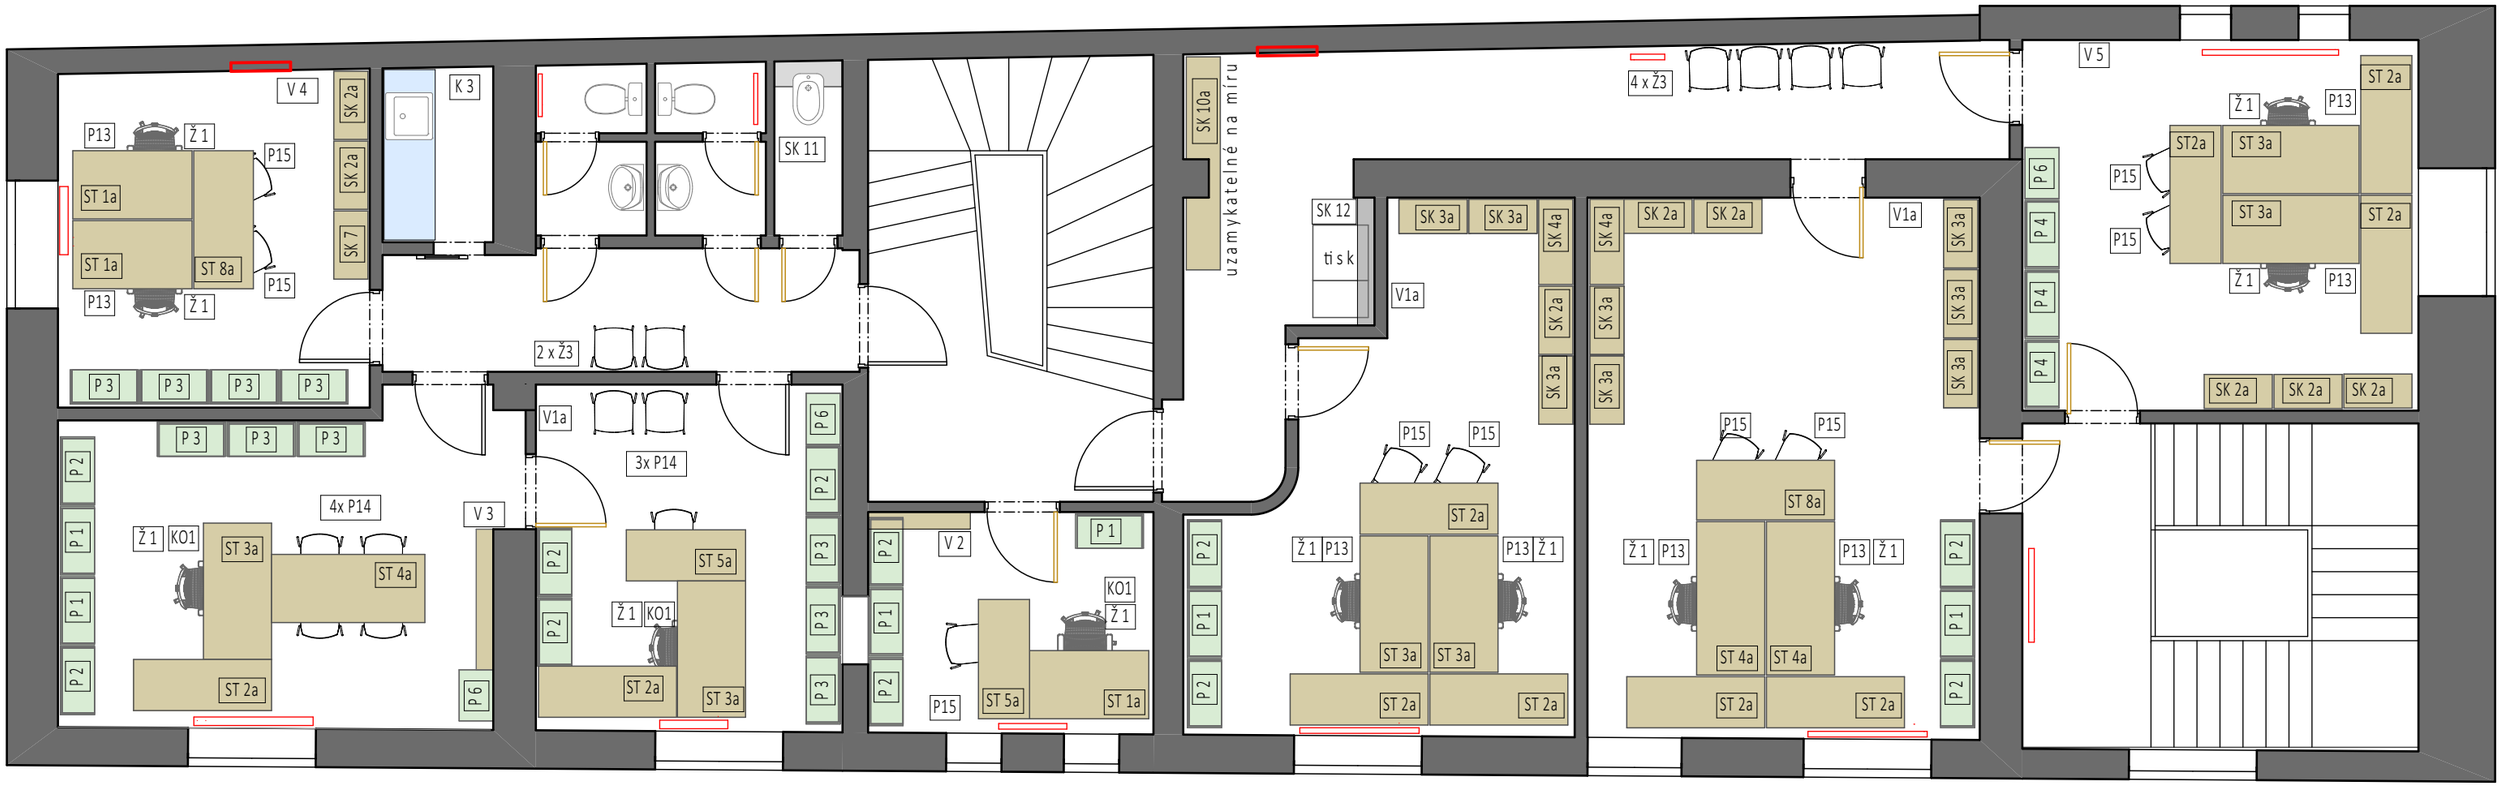

Legenda nábytek:

Původní nábytek - lamino tmavě zelená + dřevodekor buk Bavaria
nízké skřínky - výška 1,3 nebo 1,5 m a pracovní stoly

Nový nábytek - barevně sladěno s původním, lamino buk Bavaria
vysoké skřínky 1,9 m a stoly
nízké skřínky 0,8 m

Nový nábytek - bez návaznosti lamino Buk Countra přírodní + unidekor Béžová came
vysoké skřínky 1,9 m a stoly
nízké skřínky 0,8 a 1,3

Kuchyňská linka na míru

Legenda dveří:

Repasované původní dveře včetně zárubní v zelené barvě

Nové dveře (kopie původních), zárubně v barvě dveří

Radiátor

ZODPOVĚDNÝ PROJEKTANT: LENKA JERAKASOVÁ ul. Záhumenní 2226/82 708 000 OSTRAVA - PORUBA TEL: 603 767 309 E-MAIL: jerakasova@volny.cz IČO: 633 07 111, ČKAIT 1103467	
PROJEKTANT SPECIALISTA : JORGOS JERAKAS ul.Plk.R.Prchaly 4480 708 000 OSTRAVA - PORUBA IČO: 146 04 973, ČKAIT 1100456 *VYPRACOVAL:* Ing.arch. Helga Šmídová Trocnovská 27 702 000 OSTRAVA IČO: 47839473, ČKA 03518	
INVESTOR: statutární město Frýdek-Místek Radniční 1148 738 01 Frýdek-Místek IČO: 00296643	
STAVBA: k.ú.Frýdek, parc.č. 23/1 ÚPRAVA OBJEKTU RADNIČNÍ č.p.13 NA KANCELÁŘSKÉ PROSTORY, FRÝDEK-MÍSTEK	*DATUM:* 06/2020 *FORMÁT:* A3 *STUPEŇ:* DSP
OBJEKT:	*ČÍSLO PARÉ:*
ČÁST: D.1.1.2 NÁVRH INTERIÉRU	
OBSAH VÝKRESU: Půdorys 2.NP s rozmístěním nábytku	*MĚŘÍTKO* 1 : 75 *ČÍSLO VÝKRESU:* 801