




POHLED Z BOKU

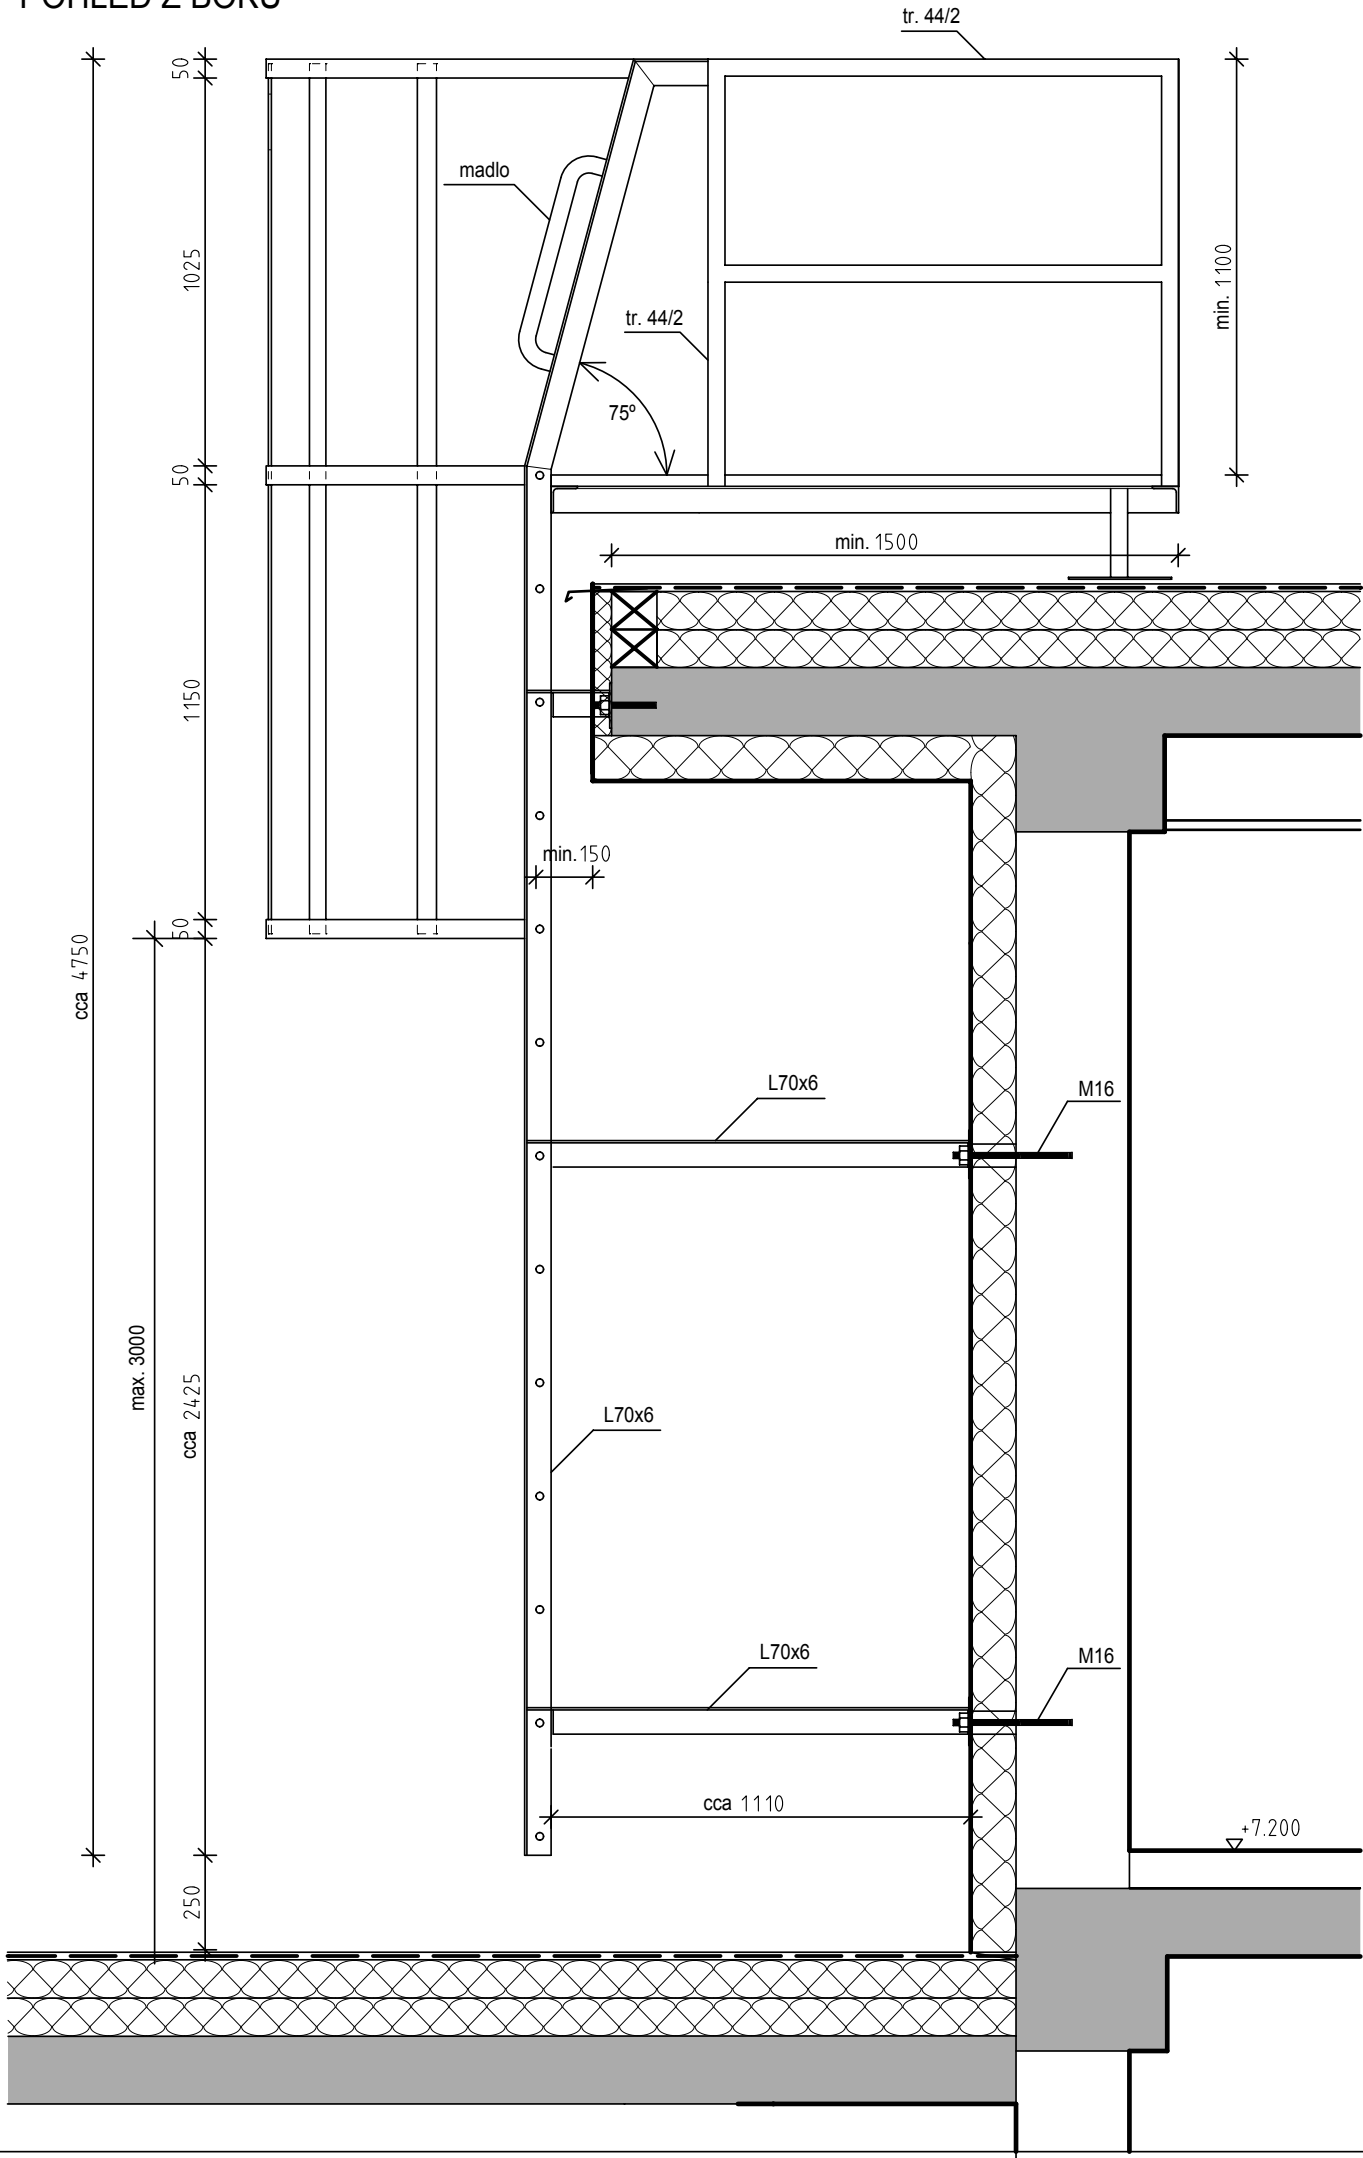


POHLED Z ČELA

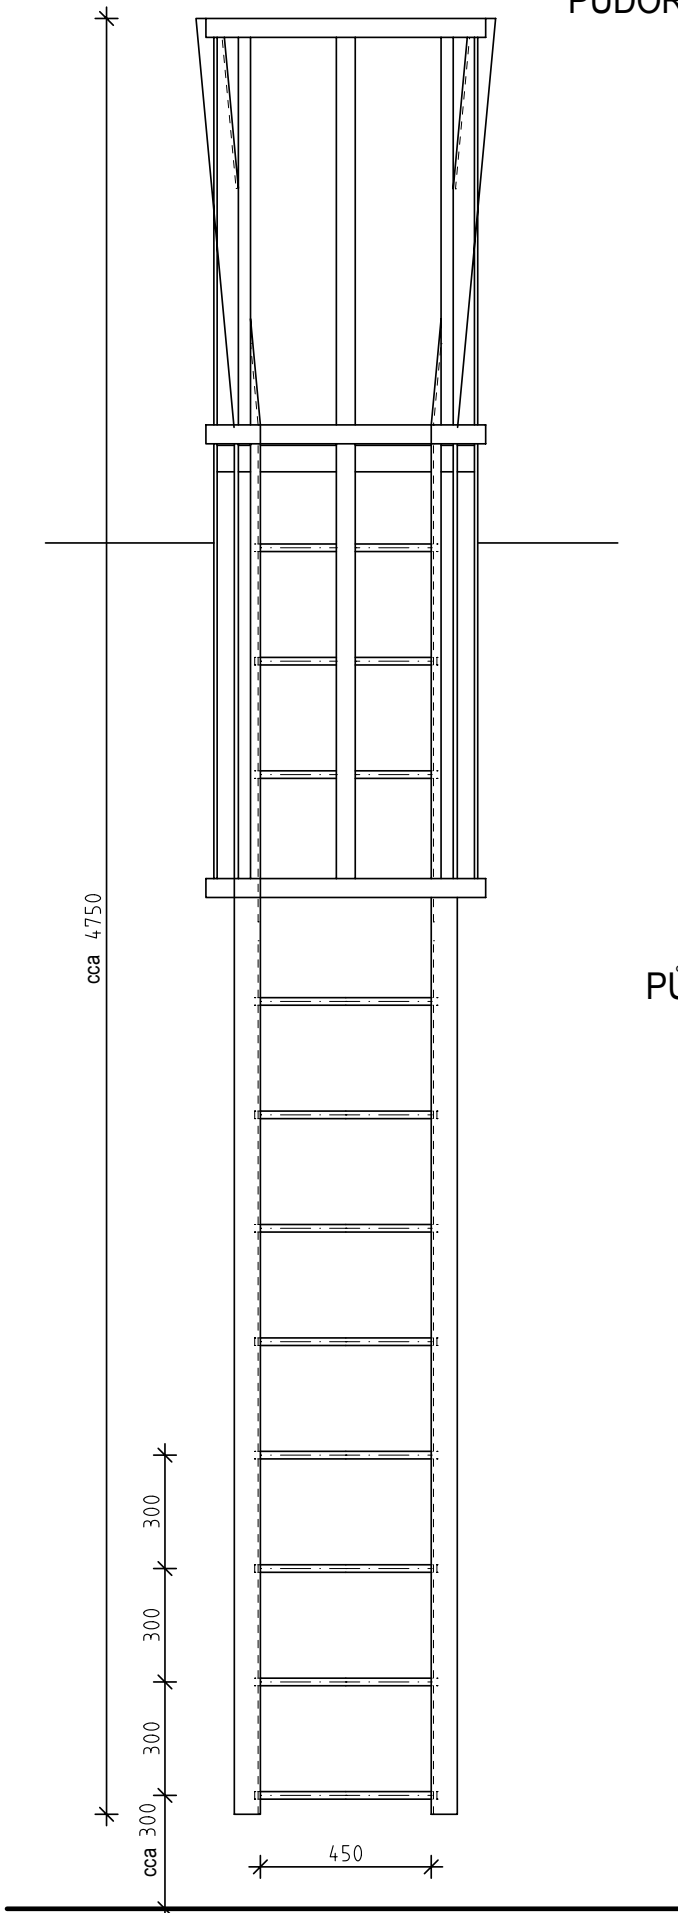

PŮDORYS VÝSTUPU

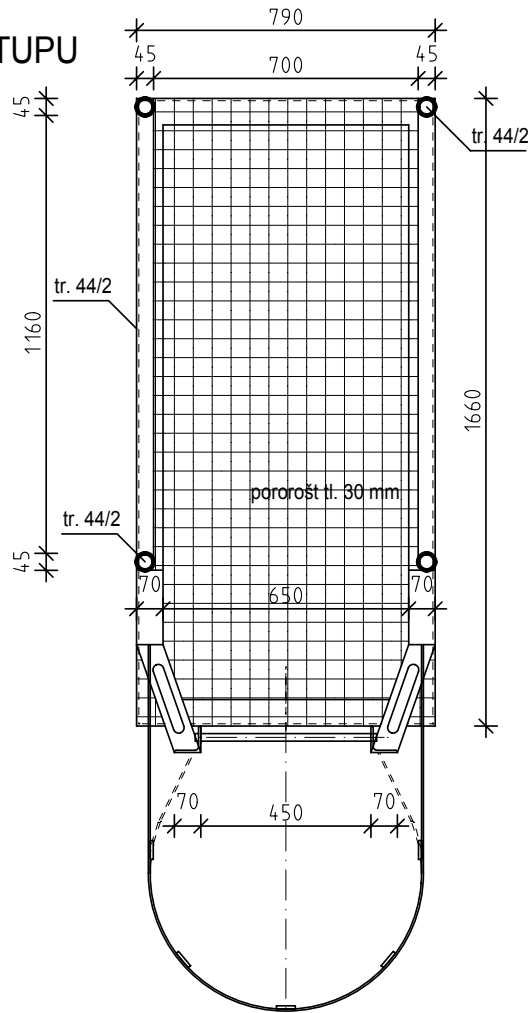

PŮDORYS ŽEBŘÍKU

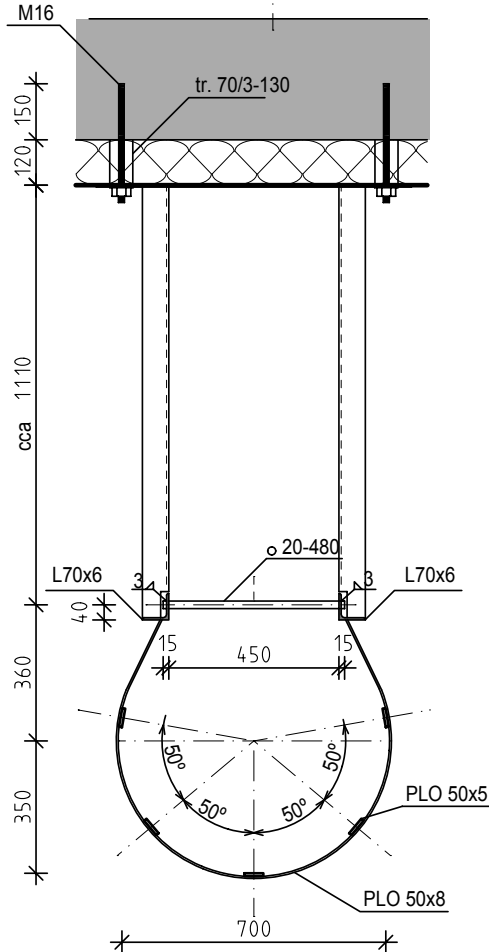

Poznámka: Všechny části ocelové konstrukce jsou žárově pozinkovány
Jedná se o konstruční návrh, případnou dílenskou dokumentaci si zpracuje dodavatel.
Před samotnou realizací je nutné přesné doměření především skutečných výšek na stavbě.

ZODP. PROJ.	Ing. Petr LANC	DATUM	10/2013	PROJECTS CIVIL s.r.o. IC: 24306606	
VYPRACOVAL	Ing. Petr LANC	MĚŘITKO	1:20		
INVESTOR	HOSPIC Frýdek-Místek, p.o., I.J. Pešiny 3640, F-M	ZAK. Č.	2274		
		STUPEŇ	Konst. návrh		
AKCE				VÝKRES	VÝTISK
Žebřík na střešku objektu Hospice, I.J. Pešiny 3640, F-M				3	
ČÁST	STAVEBNÍ ČÁST				
OBSAH	Návrh žebříku mezi střechou 2.NP a střechou 3.NP				