

020/TO/2020

## ŽÁDOST O STANOVISKO

č.j. ....

k existenci inženýrských sítí ve správě TS a.s.

ASA expert a.s., Lešetínská 626/24, 719 00 Ostrava

.....  
Žadatel, přesná adresa

.....  
Investor, přesná adresa

k.ú. Místek

.....  
Katastrální území, číslo parcely, mapový list

.....  
**Úspory energie v bytových domech - Anenská č.p. 689 - rekonstrukce a opravy vnitřních instalací**

.....  
Název stavby a popis stavby

Současně žádáme o stanovení podmínek, za jakých je možno s realizací stavby souhlasit.

Frýdku-Místku 23.01.2020  
Ve ..... dne ..... razítko a podpis .....

---

## STANOVISKO

### Vyřádění provozu 600 – Veřejné osvětlení:

V zájmovém území pro akci „Úspory energie v bytových domech - Anenská č.p. 689 - rekonstrukce a opravy vnitřních instalací“ se n a c h á z í kabely a stožáry veřejného osvětlení (VO) a optické kabely, chráničky a zemní šachty městské optické sítě (MOS). Vše ve správě TS a.s.

- a) V případě, že dojde k **dotčení, křížení, souběhu nebo přiblížení** s výše uvedenými kabely a zařízeními v naší správě, je nutno požádat TS a.s. – provoz 600 o **vytýčení** kabelové trasy a stanovení konkrétních podmínek pro realizaci. Od stožárů VO a zemní šachty MOS požadujeme dodržet ochrannou vzdálenost min. 1,0 m, aby nedošlo k jejich uvolnění. Před záhozem požadujeme předat dotčená místa pracovníkovi správy VO a MOS a provést o tom zápis.

Kontaktní osoba pro síť VO – mistr VO p. Koza Zdeněk (tel.: 558 443 201).

Kontaktní osoba pro síť MOS – technik MOS p. Vilém Pokluda (mobil: 731 196 613)

- b) Při provádění zemních nebo jiných prací v bezprostřední blízkosti zařízení:
- o veřejného osvětlení
  - o městské optické sítě
  - o energetické napájení veřejného osvětlení,
- organizace provádějící stavbu zajistí dodržení podmínek ČSN 736005.**
- a) Při budování zpevněných ploch a vjezdů, které mají sloužit k pohybu vozidel, musí být kabely VO a MOS přeloženy do hloubky 120 cm a uloženy do dělené chráničky kopohalf Ø 110 nebo 160 mm nebo do betonových korytek, které budou obetonovány tak, aby nemohlo dojít k jejich pohybu.
- b) TS a.s. požadují prokazatelné seznámení pracovníků, kteří budou provádět zemní práce, s polohou a průběhy kabelové trasy VO a MOS, a to na základě protokolu o vytýčení, které TS a.s. provedly.
- c) **V případě zakreslování kabelů VO a MOS pro potřeby projektu TS a.s. upozorňují na možnou odchylku od výkresové dokumentace (sítě VO jsou zakresleny orientačně).**
- d) V případě jakéhokoli poškození výše zmíněných zařízení je nutno toto nahlásit zástupci TS a.s. – provoz 600 a projednat následnou úpravu a úhradu.
- e) Případné demontované zařízení VO či MOS je nutné nepoškozené dodat do TS a.s. a v místě demontovaného VO zajistit vybudování provizorního veřejného osvětlení.
- f) S ohledem na to, že správce sítí VO a optických sítí neodpovídá za změny jejich prostorového umístění provedené bez jeho vědomí, je nutno ověřit výškové umístění kabelů sondami.
- g) **Další podmínky:**  
Na případné přeložky našeho zařízení je nutné nechat vypracovat samostatnou projektovou dokumentaci. Tuto předem konzultovat se zástupci správy VO p. Radomírem Peckou nebo p. Zdeňkem Kozou (tel.: 558 443 201) , případně technikem optických sítí p. Vilémem Pokludou (mobil: 731 196 613).

### Vyřádění provozu 800 – Přenesená správa komunikací:

TS a.s. ve věci souhlasí se stavebním záměrem stavby „ Úspory energie v bytových domech – Anenská č.p. 689 „ , za těchto podmínek :

- **příjezd k domu č.p. 689 na ul. Anenská ( popřípadě ul. Dvořákova nebo po chodníku ve směru k ulici Pionýrů ) s materiálem, lešením apod., bude mimo jiné i po chodnících, které budou ochráněny a překryty proti poškození nadměrným zatížením**
- konstrukce lešení nesmí být na těleso chodníku, parkovišť, místní komunikace nebo obrubníku, mechanicky kotvena, či jakýmkoliv jiným způsobem s ním pevně spojena
- nesmí dojít k zásahu do povrchu chodníků, parkovišť, místních komunikací, obrubníků nebo k poškození žádné části tělesa místní komunikace či chodníku
- ocelové patky konstrukcí lešení musí být podloženy dřevěnou podložkou s plochou min. 2x větší než je plocha patky **a prostor pod lešením bude překrytý např. geotextílií**
- dojde-li k jakémukoli poškození chodníku, parkoviště nebo místní komunikace bezprostředně spojené s užíváním objektu (prostranství) bude nájemce (uživatel) vyzván k nápravě škody.

Jestliže nebude škoda do 7 pracovních dnů odstraněna, bude oprava provedena na náklady nájemce (uživatele) a bude mu zpětně vyfakturována

- vlastník nebo správce, si vymíní právo, že v případě provádění vlastních stavebních a investičních záměrů nebo havarijní opravy, chodníku, parkoviště nebo místní komunikace v prostoru záboru nebo v jeho blízkosti, oznámit toto jeden ( 1 ) den předem nájemci (uživateli), který bezprostředně a okamžitě vyklidí a uvolní prostor záboru, na dobu nezbytně nutnou k provedení prací, a to bez náhrady nájemci ( uživateli ) pozemku
- na stožáry veřejného osvětlení nesmí být cokoli kotveno, věšeny reklamy apod.
- nesmí dojít k jakémukoli zásahu do prvků veřejného osvětlení
- nesmí dojít k zákrytu, nebo zastínění prvků veřejného osvětlení, přisvětlení chodníků apod.
- umístěním lešení nesmí dojít k omezení přístupu a omezení provozu prvků městského mobiliáře, laviček, košů, fontán, dětských hřišť apod.
- **nájemce (uživatel) prostoru záboru je povinen provádět denně pravidelný úklid stavebního a zbytkového materiálu, v prostoru záboru a přilehlého chodníku, v celé ploše, na své náklady**
- nesmí být zakryty kanalizační vpusti dešťové vody, nebo jiné vstupy k podzemním inženýrským sítím
- nesmí dojít k vypouštění jakýchkoliv odpadních vod a zbytkových stavebních materiálů, do uličních vpustí, šachet kanalizací a znečišťování a poškozování přilehlých pozemků


**Podmínky předání a převzetí pozemků :**

- 1) Žadatel nebo nájemce, vyzve zástupce TS a.s. k protokolárnímu předání a převzetí pozemků **PŘED zahájením prací**. V průběhu předání pozemků k realizaci bude provedena fotodokumentace
- 2) V průběhu realizace bude žadatel nebo nájemce, **denně fotodokumentovat provedený úklid** po ukončení pracovní směny
- 3) Žadatel nebo nájemce, vyzve zástupce TS a.s. k protokolárnímu převzetí a předání pozemků **PO ukončení prací**

Toto vyjádření má platnost 1 rok ode dne vystavení.



za Provoz 800 – Přenesená správa komunikací  
Rostislav Hovézák

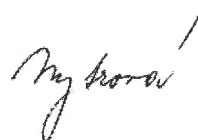

za Provoz 600 - Veřejné osvětlení  
Olga Nytrová

Ve Frýdku-Místku dne 12.03.2020



za TS a.s.  
Rostislav Hovézák  
Vedoucí provozu








**TS F≈M** ①

TS a.s., 17. listopadu 910  
738 01 Frýdek-Místek










# VEŘEJNÉ OSVĚTLENÍ

## LEGENDA SÍTÍ VO:

	KABELY VO V ZEMI
	IMPULSNÍ KABELY VO V ZEMI
	KABELY VO V ZEMI - HAVARIJNÍ PROPOJ
	VODIČ VO VZDUCHEM PO STOŽÁRECH ČEZU
	ROZVADĚČE VO
	SVÍTIDLA VO NA OCEL. STOŽÁRECH
	KABELOVÁ SPOJKA

## MĚSTSKÁ OPTICKÁ SÍŤ (MOS) VE F-M

## LEGENDA SÍTÍ MOS:

	OPTICKÉ KABELY MOS VO V ZEMI
	OPTICKÉ KABELY MOS
	VZDUŠNÉ VEDENÍ PO STOŽÁRECH VO
	REZERVNÍ CHRÁNIČKY
	ROZVADĚČE OPTIKY V ZEMI (PLASTOVÝ ZÁKLAD)
	MALÉ SKŘÍŇKY OPTIKY NA BUDOVÁCH NEBO STOŽÁRECH VO
	ŠACHTICE PRO OPTICKOU SÍŤ ZABUDOVANÉ V ZEMI



SITE VO

050/29

1750/2

2050/57

1723

15

205

57

16

44

45

31

6

2050/81

138

2050/37

19

2050/30  
32

2050/44

17

3

1691/3  
1691/4  
1691/5  
1691/6  
1691/7  
1691/2

321

2050/45

15/42/4

1783/2

645246  
645254

2050/30

1690/1

1690/2

687/2

5245/28

15

65


141

64

5245/1

1

1:500

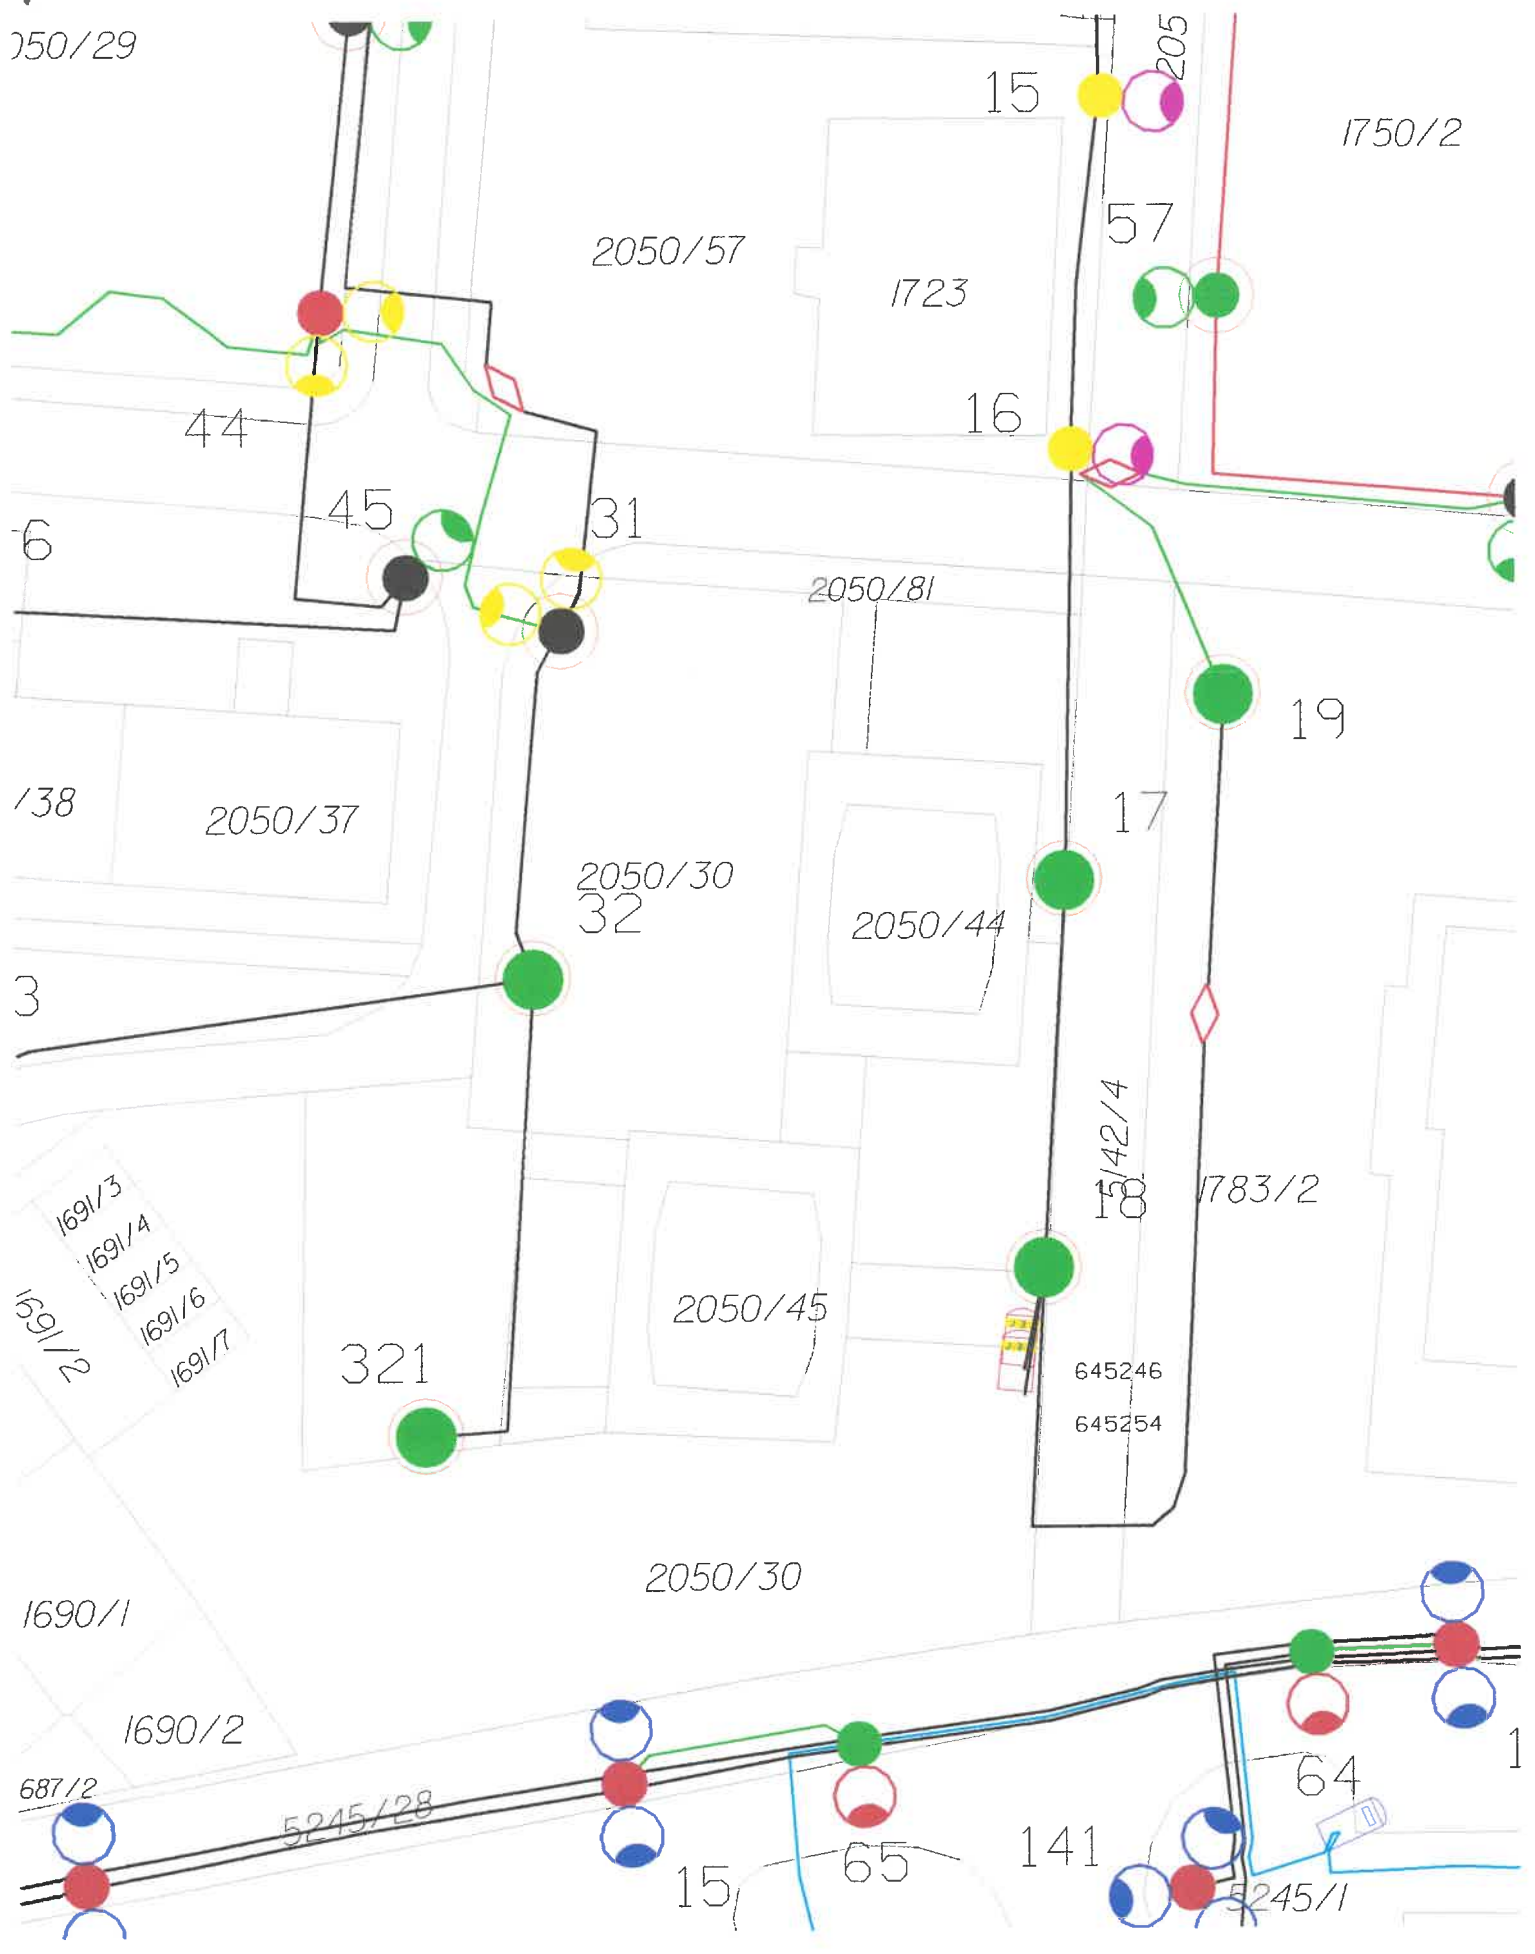





HESTŮKÉ OPICKE' SITE' (MOS)

