


ROZVADĚČ R.VZT / SPD IP 65

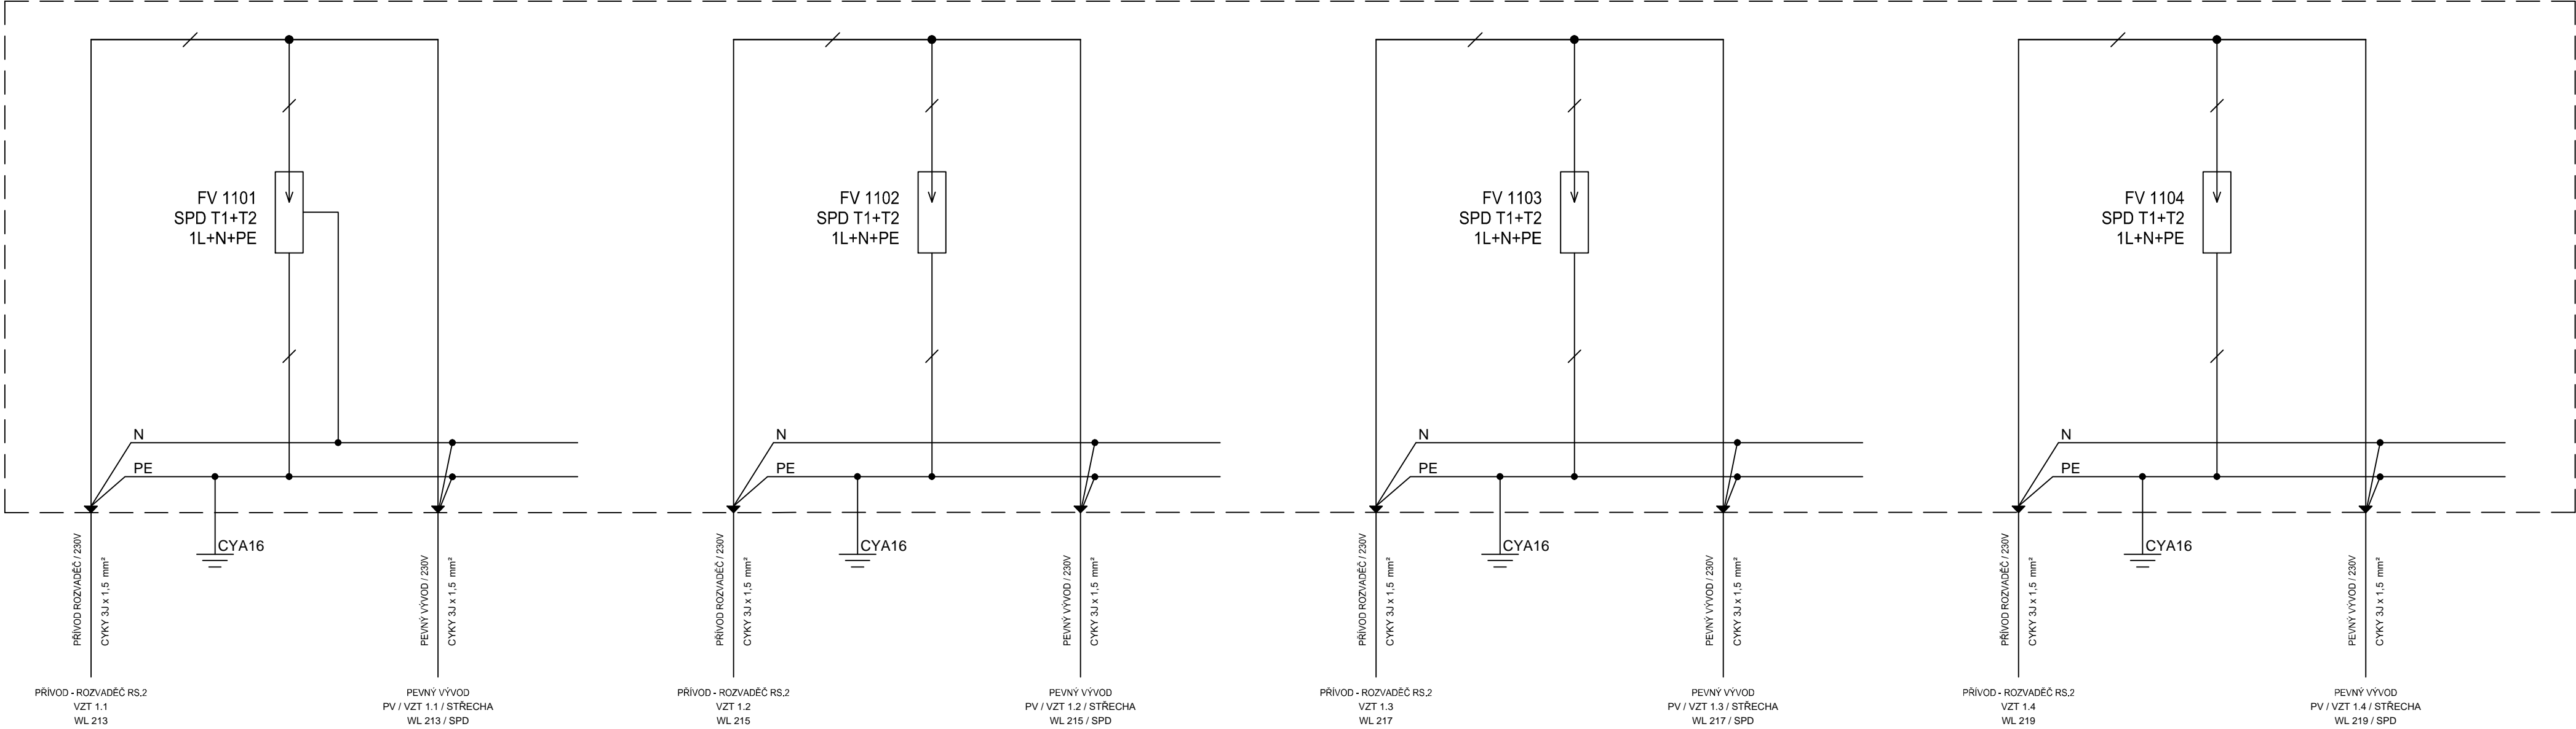

PROVEDENÍ ROZVADĚČE R.VZT / SPD

- PLASTOVÁ NÁSTĚNNÁ ROZVÁDEČOVÁ SKŘÍŇ
- KRYTÍ IP65
- JEDNOKŘÍDLOVÉ DVEŘE, PRŮHLEDNÉ
- 36 MOD., 2x18 MOD., 436 x 418 x 148 mm / V x Š x H
- MONTÁŽ PŘÍSTROJŮ NA "U" LIŠTU ŠÍŘKY 35 mm
- S VÝŘEZEM V KRYCÍ DESCE 45 mm

	Akce: <b>Dům č.p. 689, ul. Anenská - rekonstrukce a opravy vnitřních instalací</b>		
	Zhotovitel: <b>ASA EXPERT A.S.</b> ZNALECTVÍ, PORADENSTVÍ, PROJEKČNÍ STUDIO		Adresa zhotovitele: Lešetínská 626/24 719 00 Ostrava-Kunčice IČ: 27791891 DIČ: CZ27791891
	Kontakt zhotovitele: http: www.asaexpert.cz e-mail: info@asaexpert.cz tel./fax: 596 790 100		
	Razítko, podpis:		
	Datum:		
Zodpovědný projektant: Ing. Radek Spurný		Podpis:	tel:607 056 096
Vypracoval: Mgr. Vlastimil Lacko		Č. zakázky: 162/11/2019	
Autorizovaný inženýr projektu: Ing. Pavel Srkal		Datum: 07/2020	
Kontroloval: Ing. Pavel Srkal		Formát: 630x297	
Stupeň: Dokumentace pro provádění stavby		Část: D	
Výkres: ROZVADĚČ R.VZT / SPD		Objekt: SO 01	
		Díl: D 1.4.4.b	
		IČO: 00296643	
		DIČ: CZ00296643	
		Měřitko:	
		Č. výkr.: D.1.4.4.b - 10	