



# SEVERNÍ POHLED

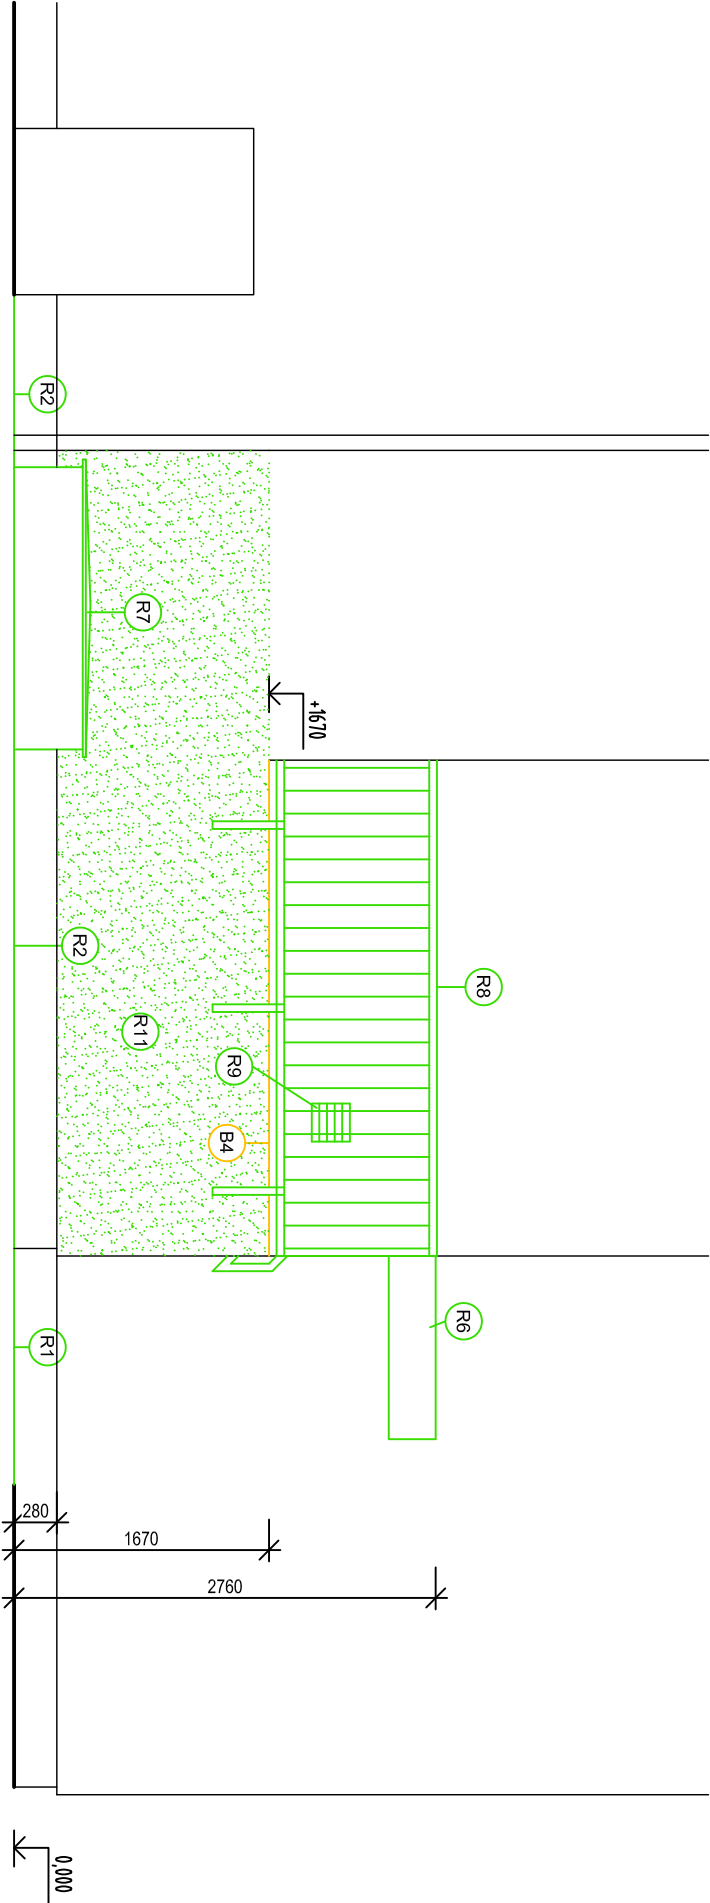

# ZÁPADNÍ POHLED

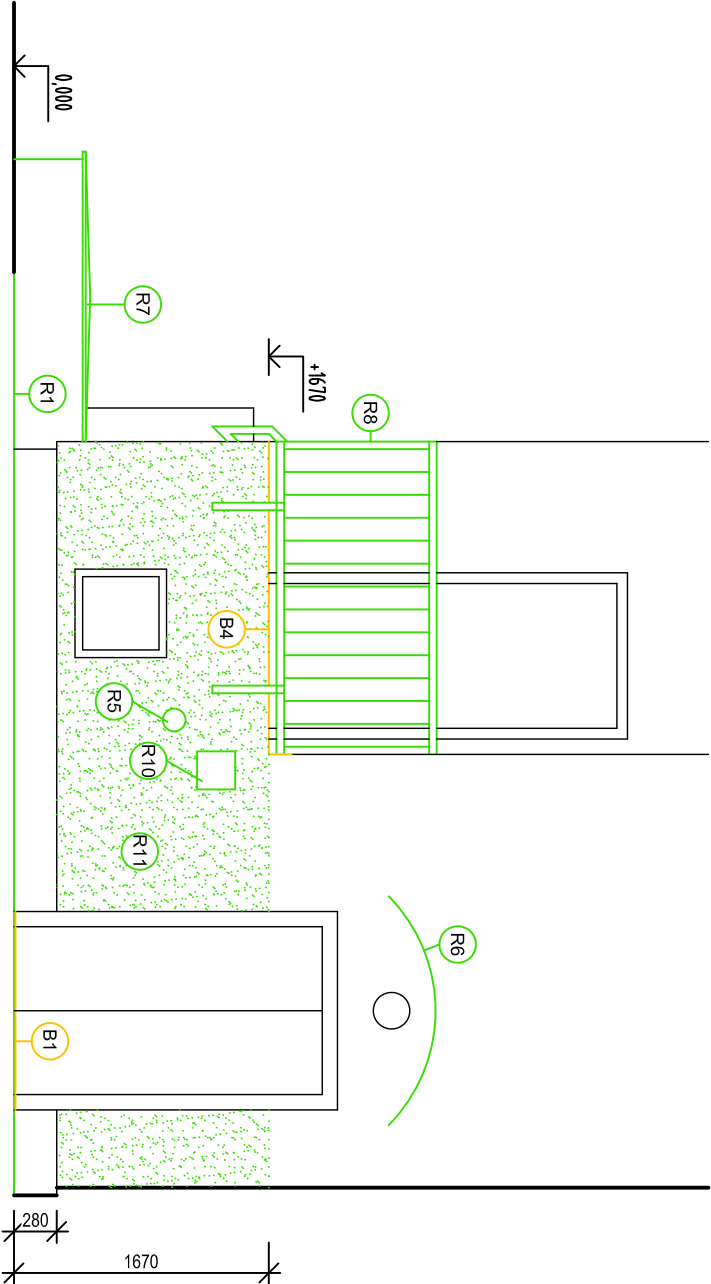

## LEGENDA HMOT:

- B.. BOURANÉ KONSTRUKCE, VIZ VÝPIS
- R.. REPASOVANÉ KONSTRUKCE, VIZ VÝPIS

Pozn.: Tvary konstrukcí byly upraveny do skladebných rozměrů, po provedení bouracích prací nutno přeměřit.  
Pozn.: Velikost otvorů je měřena z vnitřní strany.  
Pozn.: Před veškerými pracemi je nutné ověřit vedení inženýrských sítí a vnitřních rozvodů v dané oblasti a provést odpojení vnitřních rozvodů.

Akce:		Oprava HI části 1.PP, BD 17. listopadu 146, 738 01 Frýdek-Místek	
Razítko a podpis:		Datum:	
Zodpovědný projektant:		Podpis:	
Ing. Jiří Hořínek		Ing. Jiří Hořínek	
IČ: 06453457		www.projekcehořínek.cz	
tel: 737 375 788		hořínek@projekcehořínek.cz	
Autorizovaný inženýr projektu:		Formát:	
Ing. Zbyněk Dumař, ČKAIT 1100976		2 x A4	
Stupeň:		A3	
Dokumentace pro provedení stavby		Č. zakázky:	
2020-09-03/1		2020-09-03/1	
Výkres:		Měřítko:	
Pohledy - Stávající a bourané konstrukce		1:50	
Datum:		Č. výkresu: D.1.1.b-04	