


KALNÍK

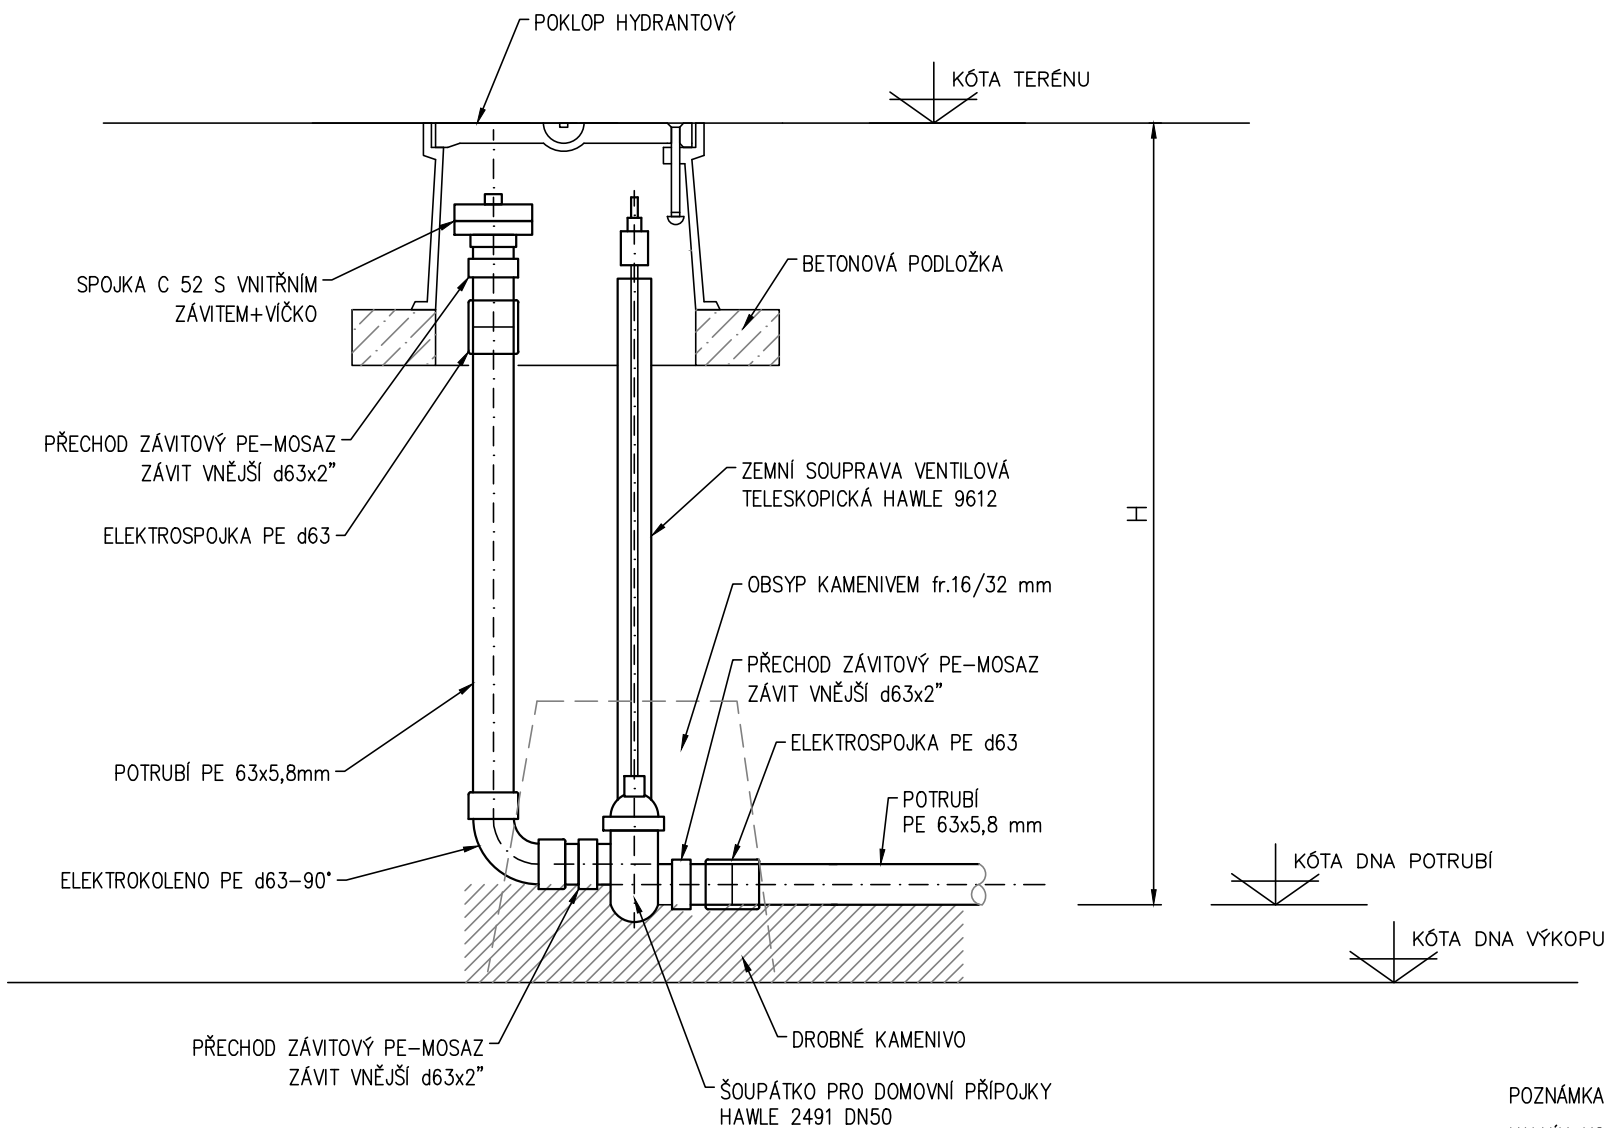

POZNÁMKA:
KALNÍK K2 BUDE UMSÍTĚN V BETONOVÉ SKRUŽI Ø1 m

Výškový systém Bpv.

ZDP. PROJEKTANT	VYPRACOVAL	KRESLIL	KONTROLOVAL	<div>RECHTIK PROJEKT</div> <div>VODOHOSPODÁŘSKÉ STAVBY</div>	
Ing. J.RECHTIK	Ing. J.RECHTIK				
OBJEDNATEL: MĚSTO FRÝDEK-MÍSTEK				DATUM	10/2020
NÁZEV: SPLAŠKOVÁ KANALIZACE LÍSKOVEC ODKANALIZOVÁNÍ MÍSTNÍ ČÁSTI GAJEROVICE				STUPEŇ	DPS
				ČÍS. ZAKÁZKY	22/2017
ČÁST: SO 02 VODOVOD				POČET FORMÁTŮ	2 x A4
				MĚŘÍTKO	–
OBSAH: KALNÍK DN50, K1				ARCHIVNÍ ČÍSLO	Č.v.
				22/2017	07
RECHTIK – PROJEKT, Hornopolská 12, 702 00 Ostrava, tel.596 618 468, e-mail. rehtik-jrp@volny.cz					