


MĚŘÍTKA 1:250/100

Lískovec u F-M	
zahradka	zpevněná cesta
2.57	10.93

1      2                          3

Vodovodní přípojka  
p.č.5144/2

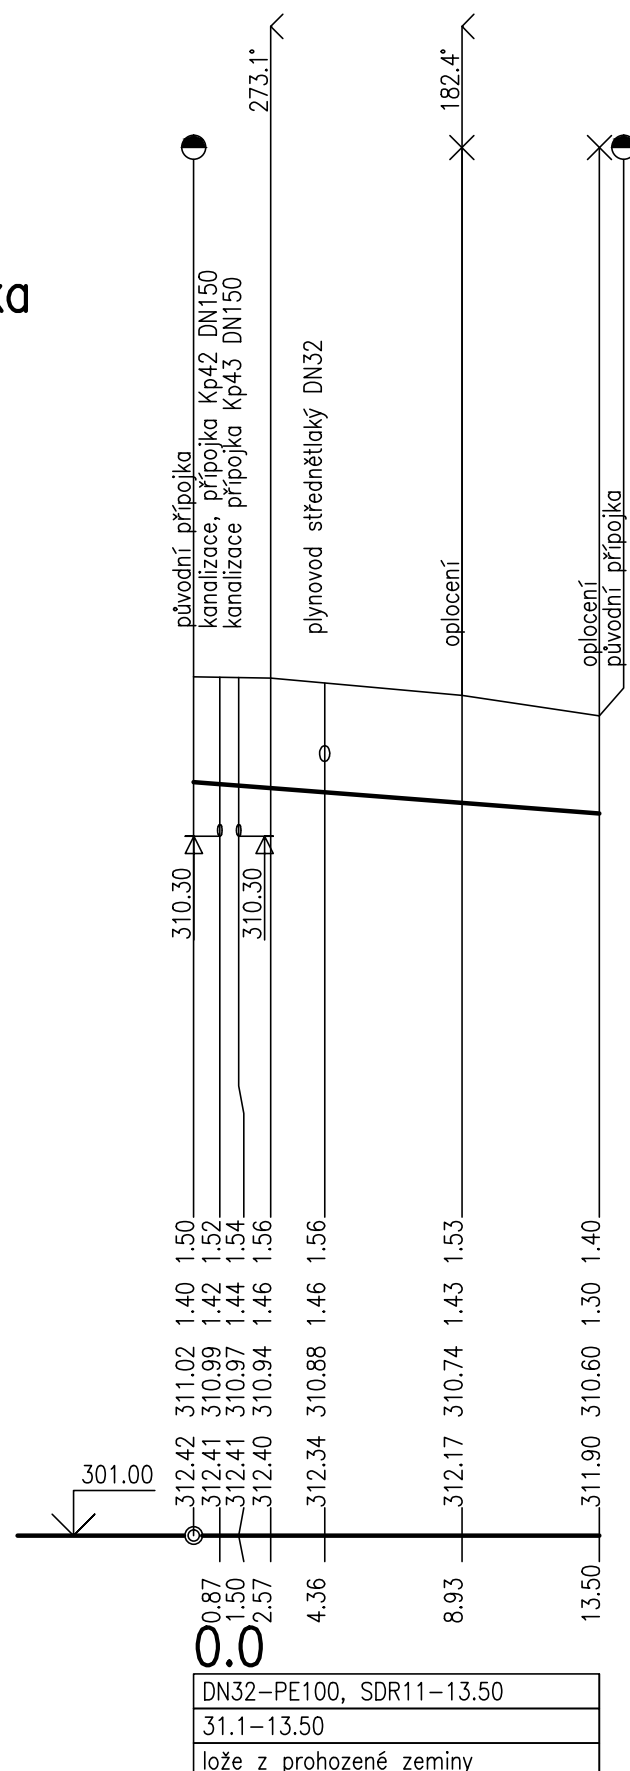

KÓTA UPRAVENÉHO TERÉNU

HLOUBKA VÝKOPU

## HLOUBKA DNA POTRUBÍ

KÓTA DNA POTRUBÍ

KÓTA PŮVODNÍHO TERÉNU

SROVNÁVACÍ ROVINA

STANIČENÍ [km/m]

DN[mm]–MATERIÁL–DÉLKA[m]

SKLON[?]-DÉLKA[m]


## ULOŽENÍ

# ULOŽENÍ POTRUBÍ – PE V OTEVŘENÉM VÝKOPU



POTRUBÍ PE S VNĚJŠÍM POTAHEM Z PP

a) V KOMUNIKACI

b) VE VOLNÉM TERÉNU

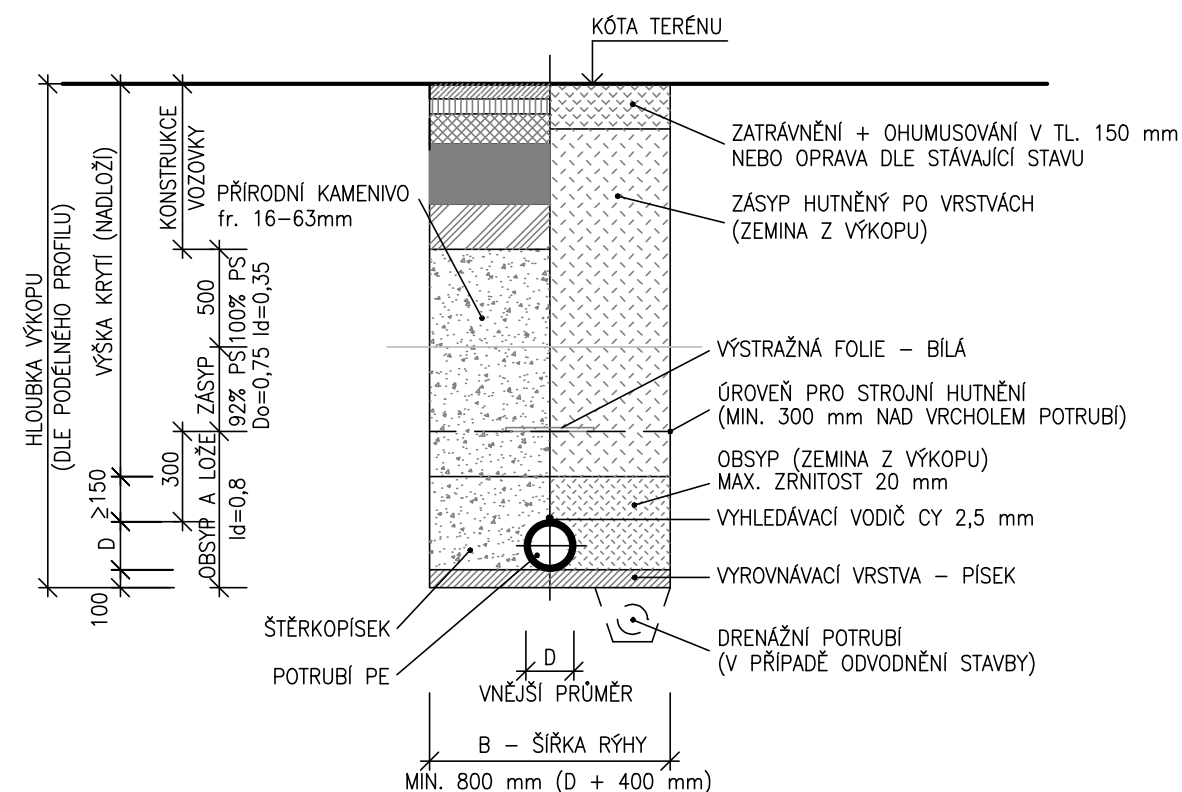

Výškový systém Bpv.

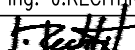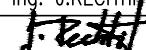ZODP. PROJEKTANT	VYPRACOVAL	KRESLIL	KONTROLOVAL	<div>RECHTIK PROJEKT</div> <div>VODOHOSPODÁŘSKÉ STAVBY</div>	
Ing. J.RECHTIK	Ing. J.RECHTIK				
					
OBJEDNATEL: MĚSTO FRÝDEK-MÍSTEK					
NÁZEV: <b>SPLAŠKOVÁ KANALIZACE LÍSKOVEC ODKANALIZOVÁNÍ MÍSTNÍ ČÁSTI GAJEROVICE, 2.ČÁST</b>				DATUM	10/2020
				STUPEŇ	DPS
ČÁST: <b>SO 02 KANALIZAČNÍ PŘÍPOJKY</b>				ČÍS. ZAKÁZKY	22/2017
				POČET FORMÁTŮ	2 x A4
OBSAH: <b>PODELNÝ PROFIL VODOVODNÍ PŘÍPOJKA, PŘELOŽKA</b>				MĚŘÍTKO	1 : 250/100
				ARCHIVNÍ ČÍSLO	Č.V.
				<b>22/2017</b>	<b>06</b>
RECHTIK – PROJEKT, Hornopolní 12, 702 00 Ostrava, tel.596 618 468, e–mail. rehtik–jrp@volny.cz					