



Podélný profil - Stoka D 7

MĚŘÍTKO 1:1000 / 1:100

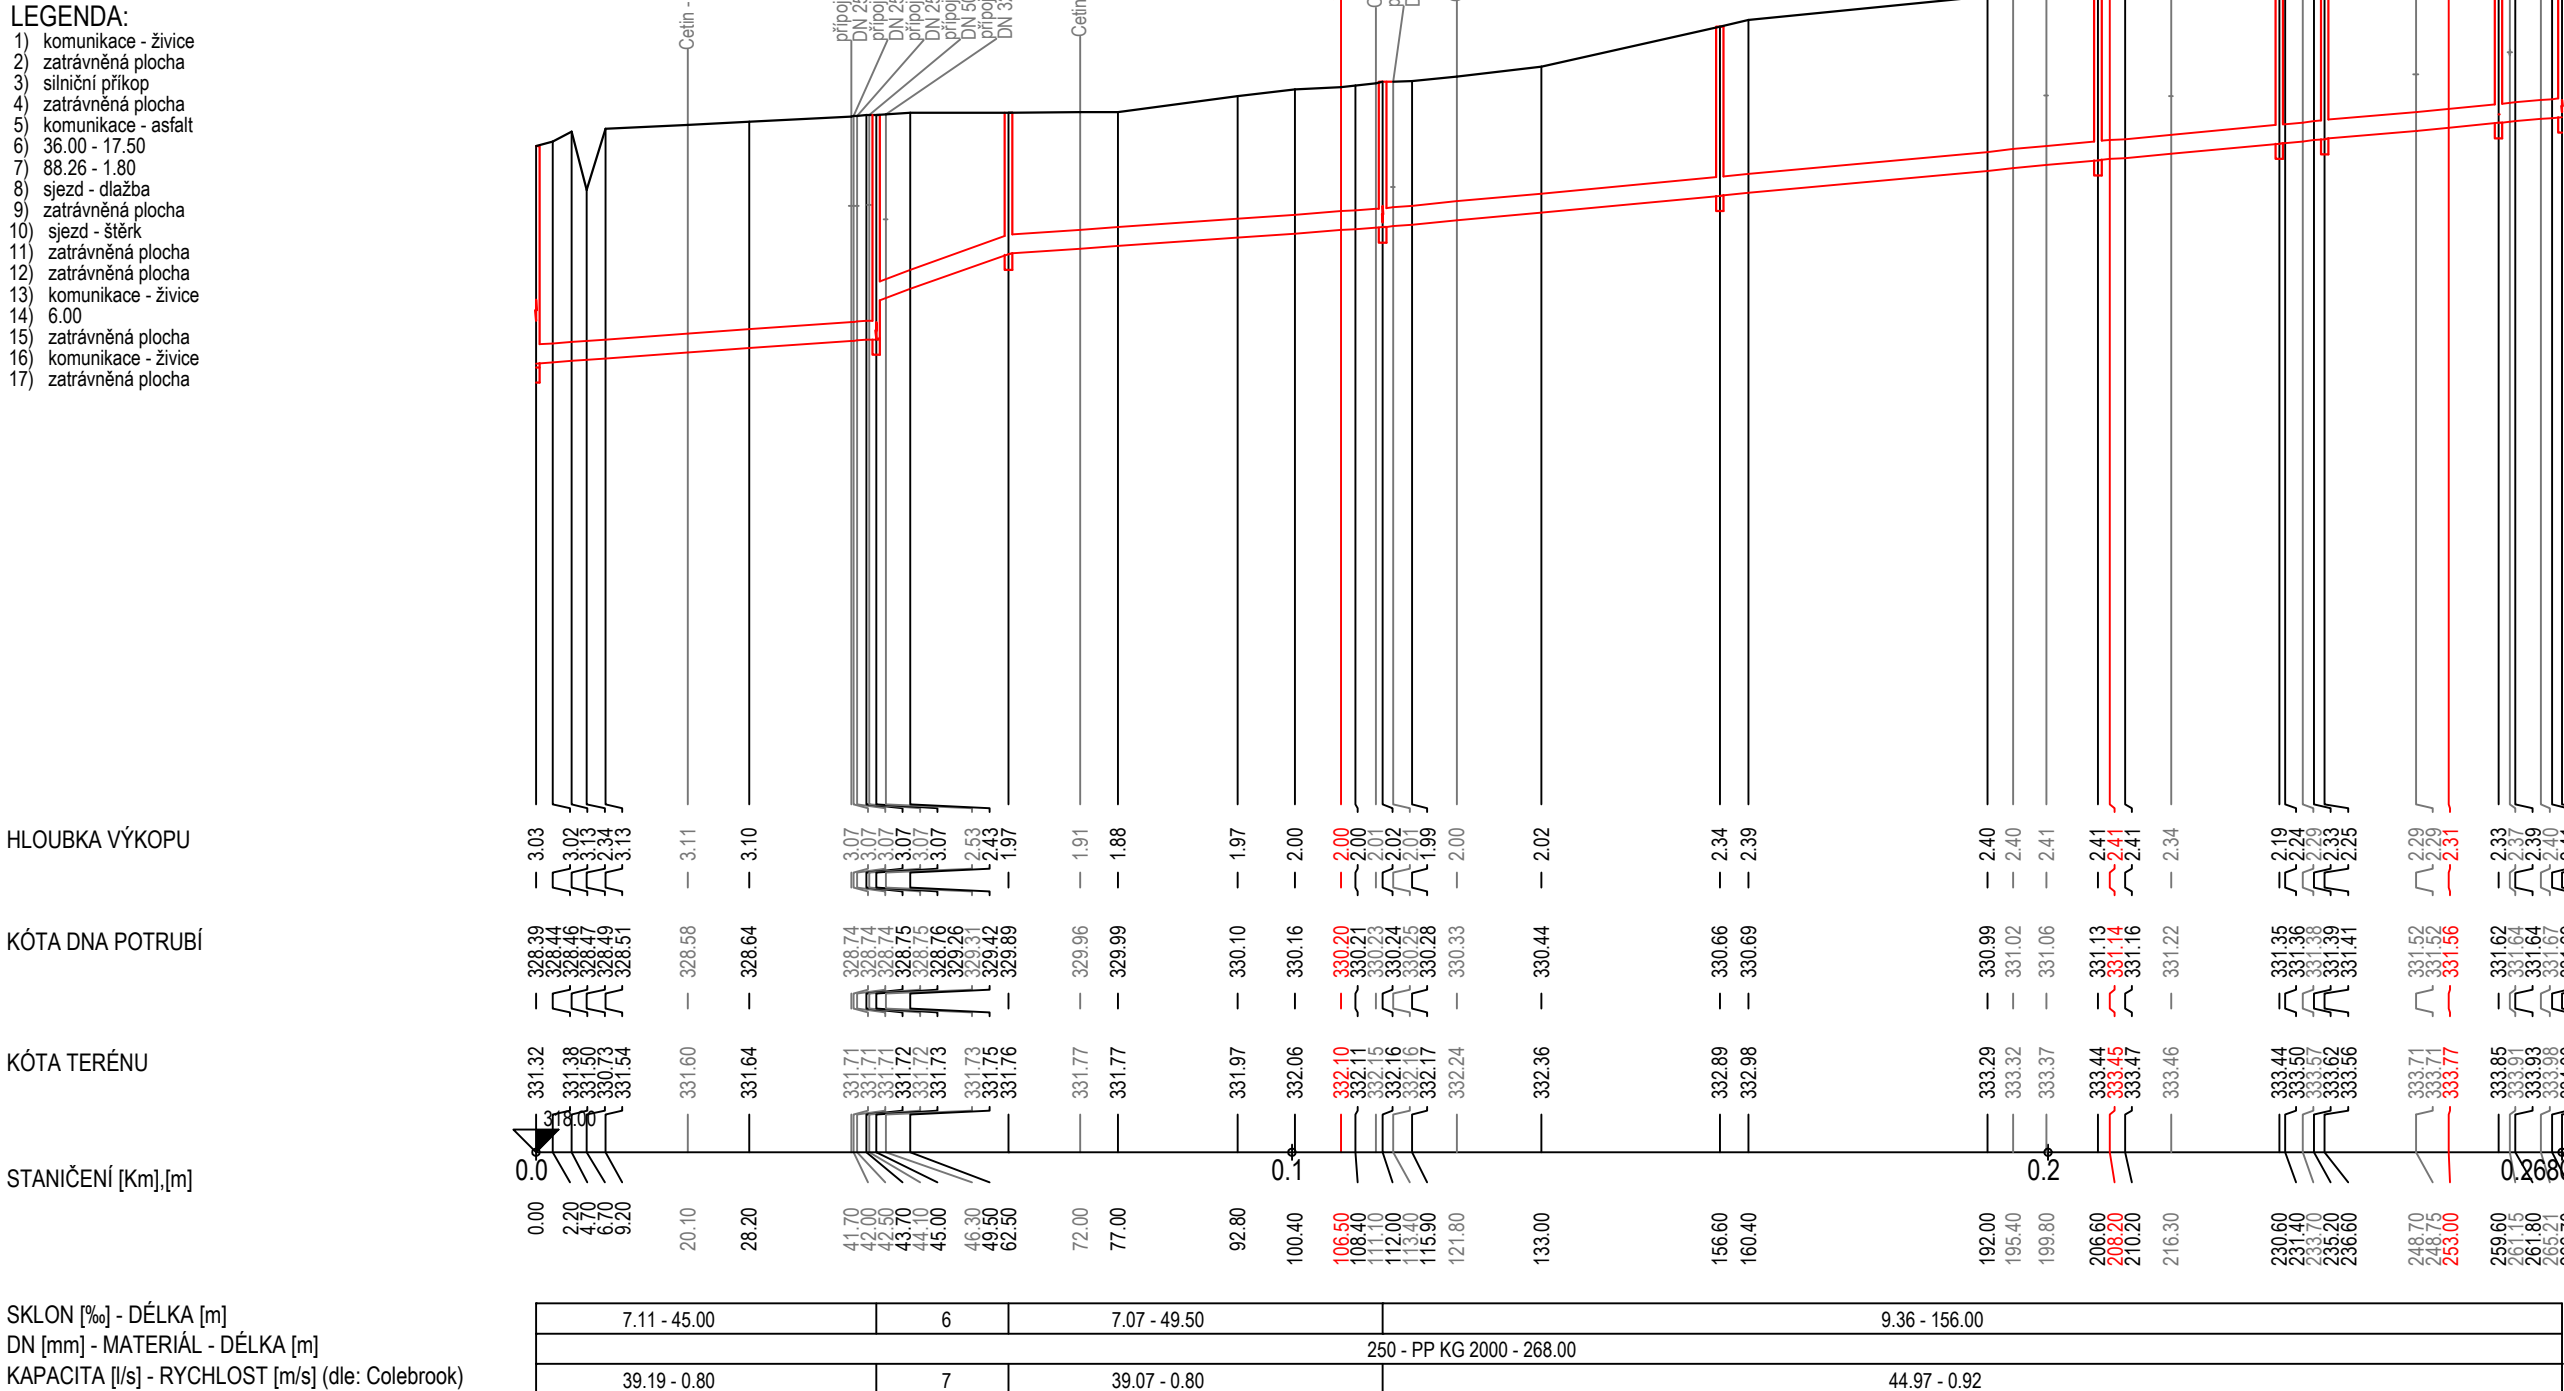

Podélný profil - Stoka D 7/1

MĚŘÍTKO 1:1000 / 1:100

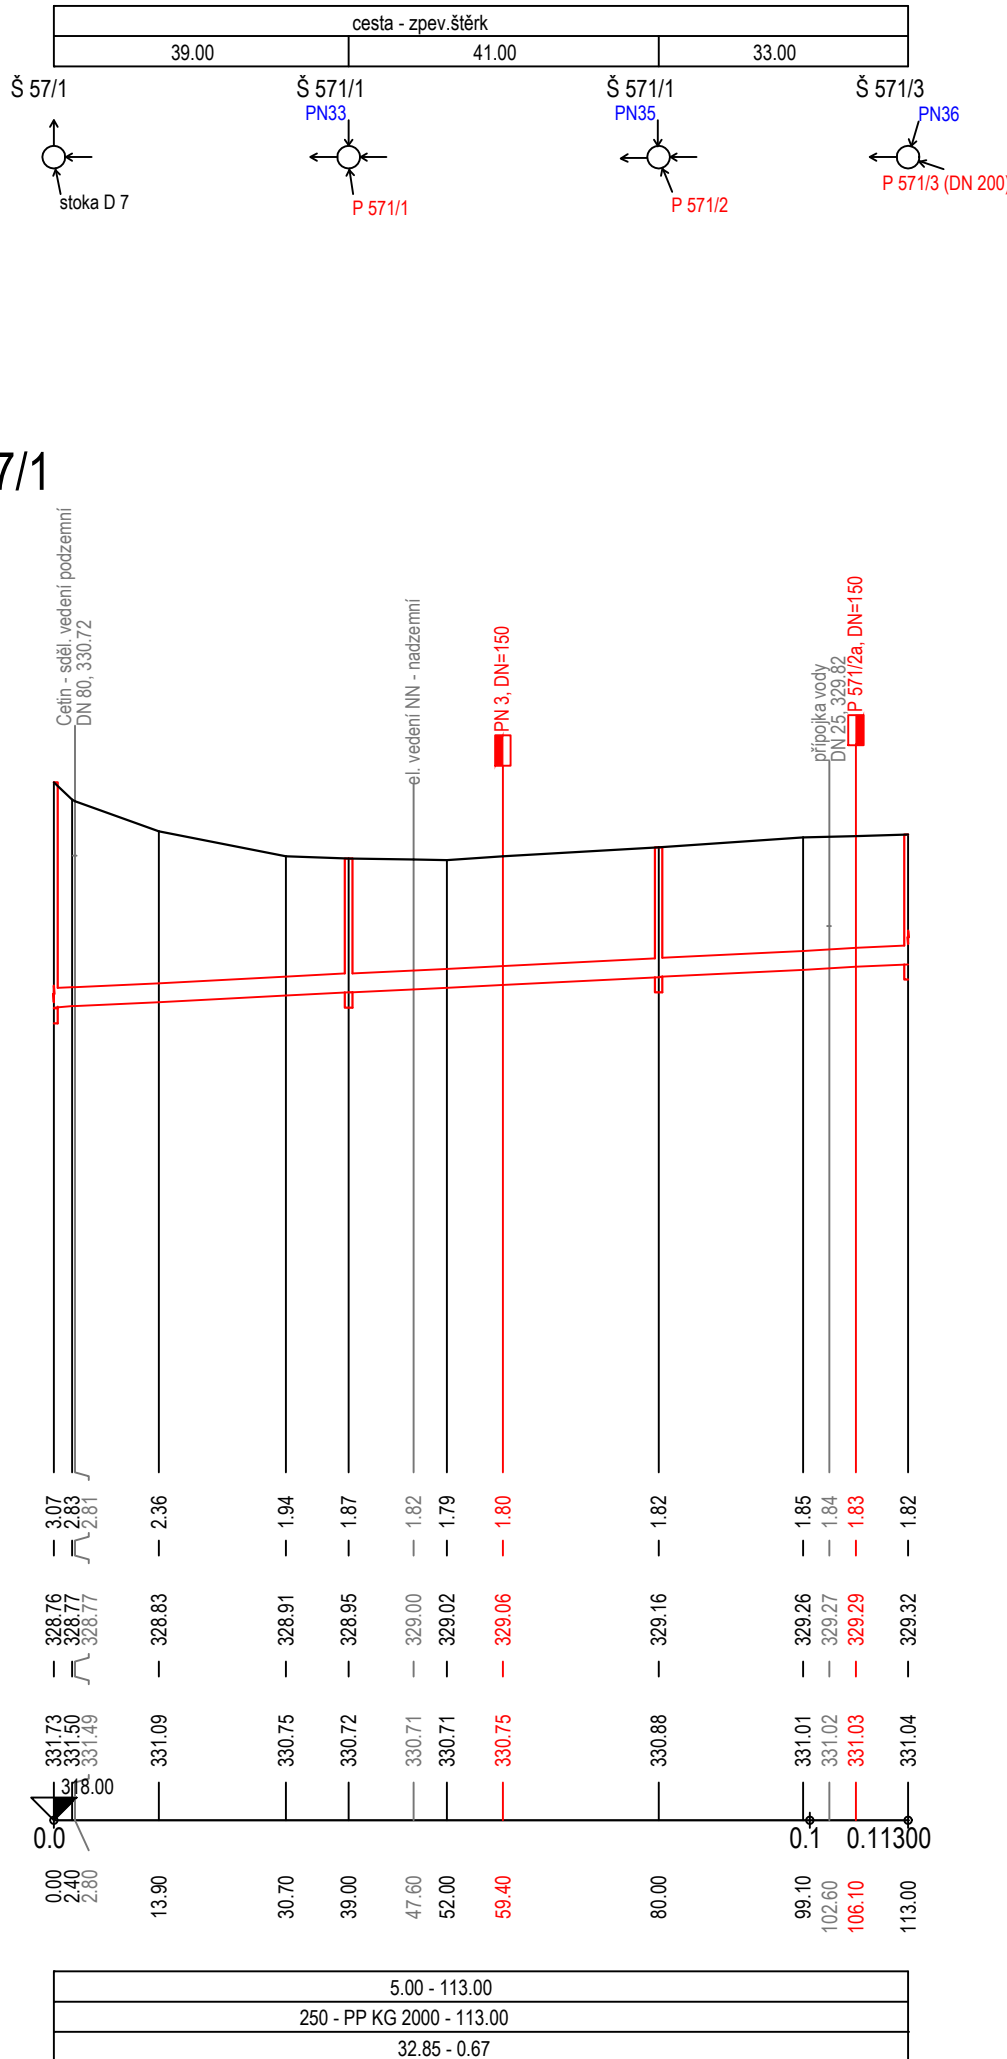

VÝŠKOVÝ SYSTÉM: BALT P. V.				SOUŘADNICOVÝ SYSTÉM: S-JTSK	
3					
2					
1					
REVIZE	POPIS			DATUM	SCHVÁLIL

<b>Sweco Hydroprojekt a.s.</b> divize Morava Pracoviště Ostrava, Varenská 49, 729 02 Ostrava; ostrava@sweco.cz; www.sweco.cz				<b>SWECO</b> 	
VYPRACOVAL	Alena Tolaszová	HIP	Ing. Martin Jonšta	T. KONTROLA	Ing. Karel Hurt
PROJEKTANT	Ing. Martin Jonšta	ŘEDITEL DIVIZE	Ing. Vít Černý, Ph.D.	DATUM	01/2020
OBJEDNATEL	Metrostav a.s. - divize 1, Koželužská 2450/4, Praha 8			OKRES	Frýdek-Místek
AKCE:  <b>Kanalizace Frýdek - Místek</b>  <b>Skalice</b>				ČÍSLO ZAKÁZKY	220054 01 01
				STUPEŇ	RDS
				FORMÁT	4 A4
				MĚŘÍTKO	1 : 1000/100
				ARCHIVNÍ ČÍSLO	001/20/3
ČÁST STAVBY	Gravitační kanalizace			SO/PS	SO 01
PŘÍLOHA:  Podélný profil - stoka D 7, D 7/1				ČÍSLO PŘÍLOHY	D.1.1.3.27

Tato dokumentace včetně všech příloh (s výjimkou dat poskytnutých objednatel) je duševním vlastnictvím akciové společnosti Sweco Hydroprojekt a.s. Objednatel této dokumentace je oprávněn ji využít k účelům vyplývajícím z uzavřené smlouvy bez jakéhokoliv omezení. Jiné osoby (jak fyzické, tak právnické) nejsou bez předchozího výslovného souhlasu objednatele oprávněny tuto dokumentaci ani její části jakkoli využívat, kopírovat (ani jiným způsobem rozmnožovat) nebo zpřístupnit dalším osobám.  
Poznámka: Podpisy zpracovatelů jsou připojeny pouze k výstisku číslo 01 nebo originálu přílohy (matrici).