


VZOROVÉ ULOŽENÍ VÝTLAČNÉHO POTRUBÍ
PE 100 RC – TS SDR 11 (PN 10)

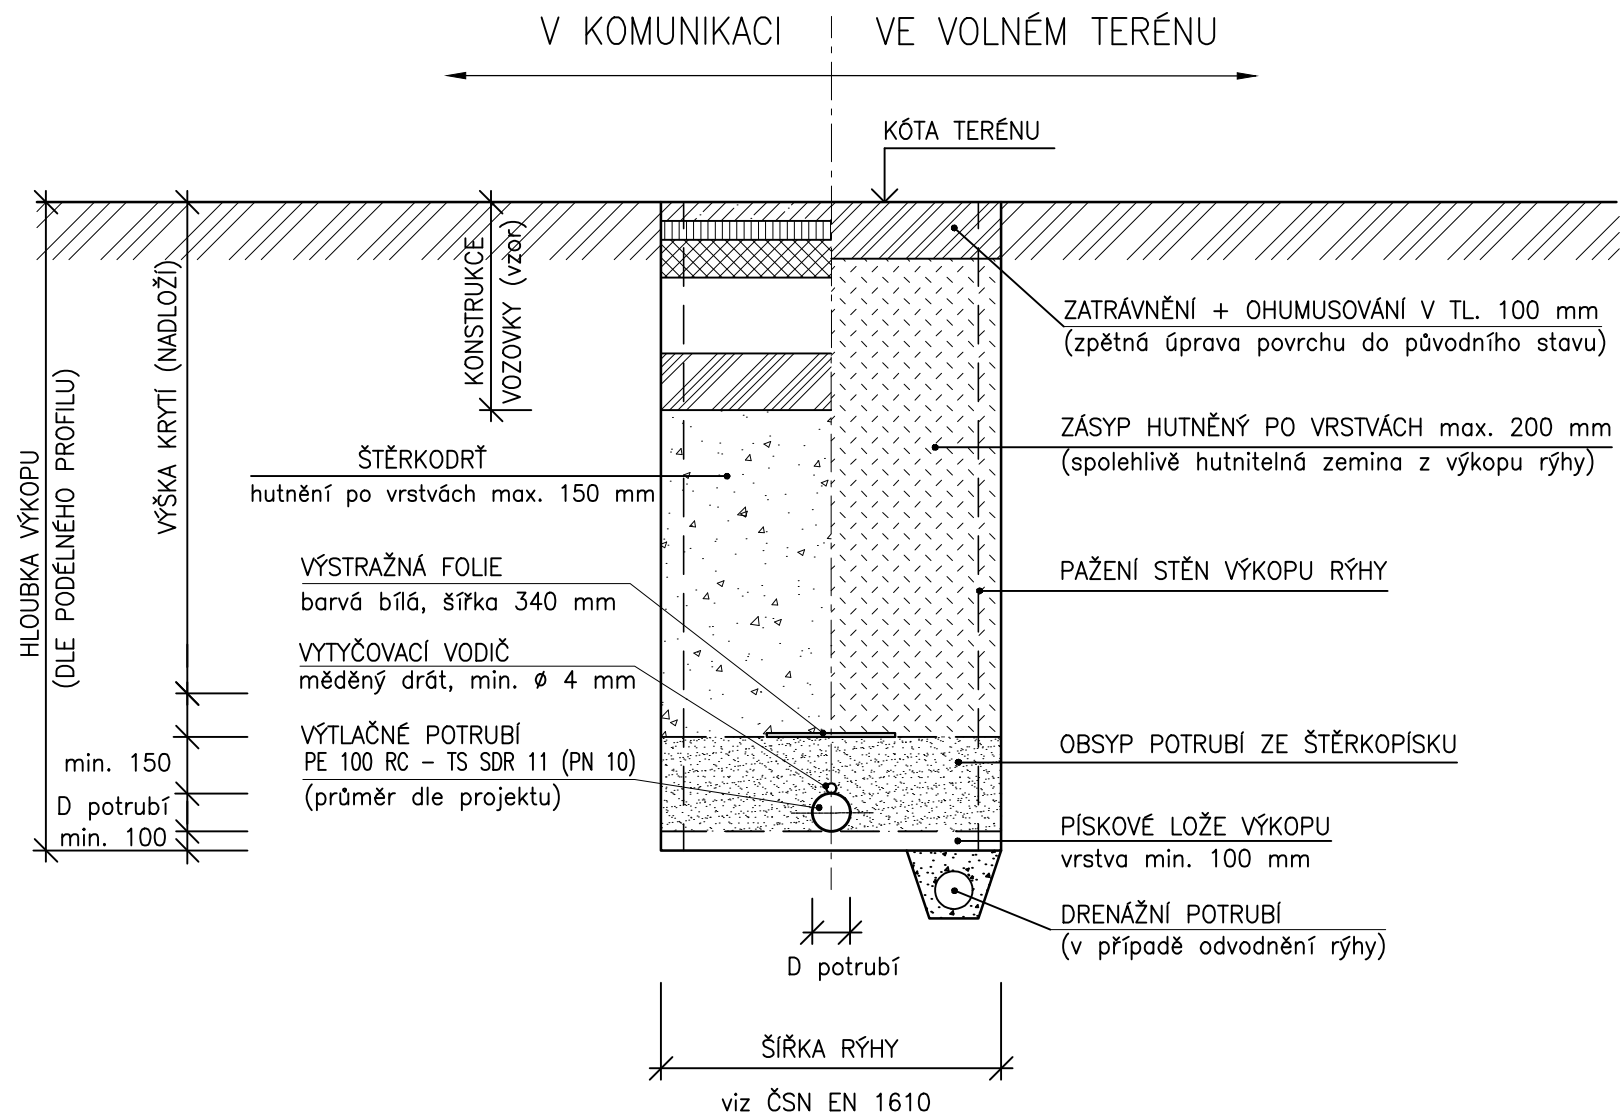

PROVÁDĚNÍ STOK SE ŘÍDÍ ZEJMÉNA ČSN EN 1610, ČSN 75 6101 A TECHNOLOGICKÝMI PŘEDPISY VÝROBCŮ ZABUDOVANÝCH MATERIÁLŮ.
PRO ZEMNÍ PRÁCE JE ZÁVAZNÁ ČSN 73 3050.
ZÁSYP RÝHY A KONSTRUKCE VOZOVKY VE STÁT. A KRAJ. SILNICÍCH MUSÍ SPLŇOVAT TP 146 (Povolování a provádění výkopů a zásypů rýh pro inženýrské sítě ve vozovkách pozem. komunikací).

MÍRA ZHUTNĚNÍ OBSYPU POTRUBÍ A ZÁSYPU RÝHY – VE VOLNÉM TERÉNU 93% PS, V POZEMNÍCH KOMUNIKACÍCH A POJÍZDNÝCH PLOCHÁCH 95% PS

KÓTOVÁNO V mm

VÝŠKOVÝ SYSTÉM: BALT P. V.

SOUŘADNICOVÝ SYSTÉM: S-JTSK

2			
1			
REVIZE	POPIS	DATUM	SCHVÁLIL

Sweco Hydroprojekt a.s. divize Morava Pracoviště Ostrava, Varenská 49, 729 02 Ostrava; ostrava@sweco.cz; www.sweco.cz				SWECO 	
VYPRACOVAL	-	HIP	Ing. Martin Jonšta	T. KONTROLA	Ing. Karel Hurt
PROJEKTANT	Ing. Martin Jonšta	ŘEDITEL DIVIZE	Ing. Vít Černý, Ph.D.	DATUM	01/2020
OBJEDNATEL	Metrostav a.s. - divize 1, Koželužská 2450/4, Praha 8			OKRES	Frýdek-Místek
AKCE: Kanalizace Frýdek-Místek - Skalice				ČÍSLO ZAKÁZKY	220054 01 01
				STUPEŇ	RDS
				FORMÁT	2 A4
				MĚŘÍTKO	1 : 25
				ARCHIVNÍ ČÍSLO	001/20/3
ČÁST STAVBY	Tlaková kanalizace			SO/PS	SO 04
PŘÍLOHA: Vzorové uložení výtlačného potrubí				ČÍSLO PŘÍLOHY	D.1.4.9

Tato dokumentace včetně všech příloh (s výjimkou dat poskytnutých objednatelem) je duševním vlastnictvím akciové společnosti Sweco Hydroprojekt a.s. Objednatel této dokumentace je oprávněn ji využít k účelům vyplývajícím z uzavřené smlouvy bez jakéhokoliv omezení. Jiné osoby (jak fyzické, tak právnické) nejsou bez předchozího výslovného souhlasu objednatele oprávněny tuto dokumentaci ani její části jakkoli využívat, kopírovat (ani jiným způsobem rozmnožovat) nebo zpřístupnit dalším osobám.
Poznámka: Podpisy zpracovatelů jsou připojeny pouze k výtisku číslo 01 nebo originálu přílohy (matrici).