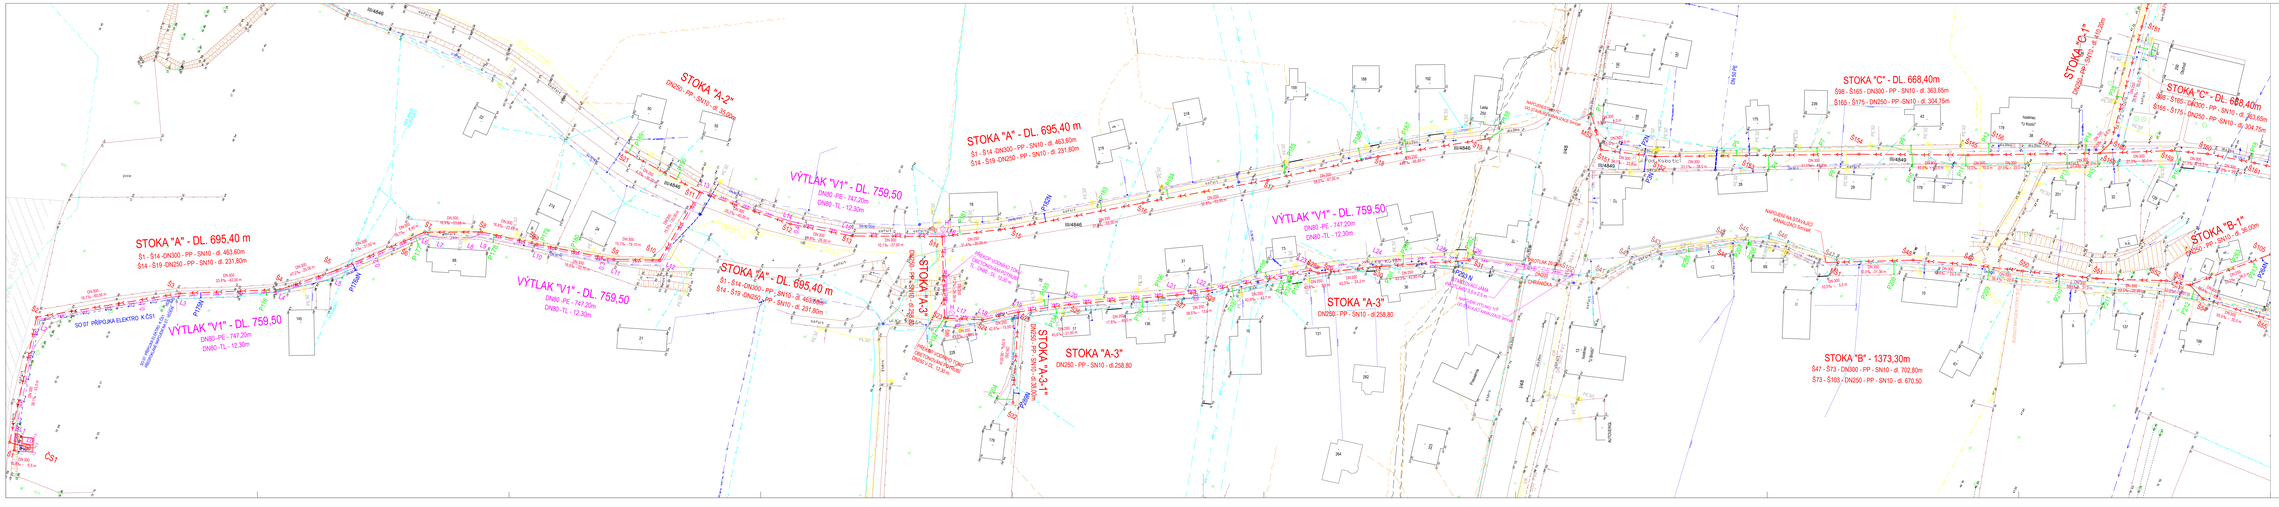

KLAD LISTŮ KOORDINAČNÍ SITUACE

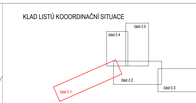

LEGENDA

STÁVAJÍCÍ INŽ. SÍTĚ

- Stávající kanalizace - Smíšená
- Stávající kanalizace
- Stávající kabel - Smíšené
- Stávající vodovod - Smíšené
- Stávající plyn VTL - Ocelové
- Stávající plyn VTL - Ocelové
- Stávající vedení kabelovými - OSTRA
- Stávající vedení podzemní - metalický kabel - OSTRA
- Stávající podzemní vedení - optický kabel - Telco Pro Services
- Stávající nadzemní vedení VN
- Stávající podzemní vedení NN
- Stávající nadzemní vedení VN do 35 kV
- Ochranné pásmo nadzemního vedení VVN, VN

PROJEKTOVANÉ SITĚ

- Splašková kanalizace gravitační
- Výtlak splaškové kanalizace
- Čerpací stanice
- P100 Kanalizační přípojka - veřejná část
- P68 N Kanalizační přípojka - veřejná část - neuznatelné

POZNÁMKA:

Zákresy inženýrských sítí nemusejí jako výsledkový výkres! Před zahájením stavebních prací musí dodavatel zajistit prokazatelné vytýčení všech stávajících inženýrských sítí v zájmovém území příslušnými správcami sítě dle platných předpisů. Informace sítě byly zakresleny z podkladů a projektantem dle dostupné výkresové dokumentace.

VÝŠKOVÝ SYSTÉM BALT. P. V.		SOUŘADNICOVÝ SYSTÉM S-JTSK	
3			
2			
1			
REVIZE	POPIS	DATUM	SCHVÁLIL

Sweco Hydroprojekt a.s., divize Morava
Pracoviště Ostrava, Varenská 49, 709 52 Ostrava, ostrava@sweco.cz, www.sweco.cz

VYPRACOVAL	Alena Tokarová	HIP	Ing. Martin Jordák
PROJEKTANT	Ing. Martin Jordák	TECHTEL DAVID	Ing. Vít Černý, Ph.D.
PM/ZEMĚMĚŘ.	Stabulárni město Frýdek-Místek		
MOS			

S. KONTROLA	Ing. Vít Rezníček
DATUM	11/2017
OPRAVA	Frýdek-Místek
ČÍSLO ZAKÁZKY	217052 01 01
STUPEŇ	DPS
FORMÁT	10 ks
MĚŘÍTKO	1 : 500
ARCHIVNÍ ČÍSLO	0836 T/15
SOUBOR	

Odkanalizování oblastí povodí Olešné - kanalizace obce Chlebovice Frýdek-Místek

ČÁST STAVBY / PROVOZ

Koordinační situační výkres - část č.1

ČÍSLO PŘÍLOHY C.3.1

Tato projektová dokumentace je chráněna autorskými právy a žádná její část nesmí být kopírována ani jinak reprodukována bez písemného souhlasu autorského subjektu. Dokumentace je poskytnuta pouze pro účel definovaný smlouvou. Jiné užití, jak celku, tak jednotlivých částí, je bez souhlasu autorského subjektu zakázáno.
Poznámka: Pokyny zpracovatele jsou uváděny pouze v rámci rozsahu DPS a nelze je považovat za úplné.