

Výkres vytvořil program pp\_kan  
Druh Plochy  
Vzdálenosti šachet  
Označení šachet


tráva
36.00
S53

SMĚROVÉ POMĚRY



MĚŘITKA 1:500/100

PODÉLNÝ PROFIL-STOKA B1

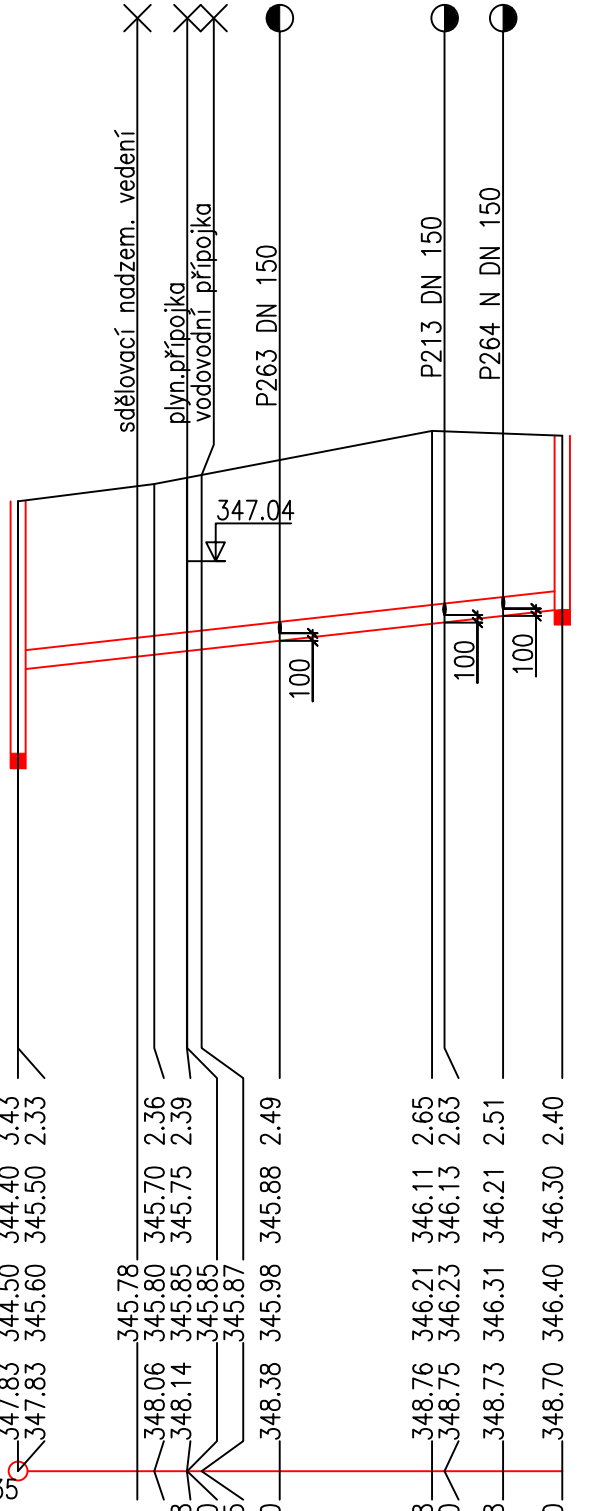

HLOUBKA VÝKOPU

KÓTA VÝKOPU

KÓTA DNA POTRUBÍ

KÓTA PŮVODNÍHO TERÉNU

SROVNÁVACÍ ROVINA

STANIČENÍ [km/m]	0.0
PROFIL[mm]-MATERIÁL-DĚLKA[m]	DN250-PP, SN 10-36.00
SKLON[promile]-DĚLKA[m]	22.2-36.00
ULOŽENÍ	
KAPACITNÍ PRŮTOK[l/s]-RYCHLOST[m/s]	128.0-2.61

KATASTRÁLNÍ ÚZEMÍ  
POVRCH ÚZEMÍ  
VZDÁLENOST ŠACHET  
NÁZVY ŠACHET

PODÉLNÝ PROFIL - STOKA B4

MĚŘITKA 1:500 / 1:100

