

## DOHODA

 o úpravě vzájemných práv a povinností vlastníků kanalizací provozně souvisejících
   
 č. 185/DPS/FM/K/2019

uzavřená podle § 8 odst. 3, odst. 15 zákona č. 274/2001 Sb., o vodovodech a kanalizacích pro veřejnou potřebu a o změně některých zákonů (zákon o vodovodech a kanalizacích), ve znění pozdějších předpisů (dále jen „zákon č. 274/2001 Sb.“)

## I.

## Účastníci dohody

## 1. statutární město Frýdek-Místek

se sídlem: Radniční 1148, Frýdek, 738 01 Frýdek-Místek  
 zastoupen: Mgr. Michal Pobucký, DiS., primátor  
 IČO: 00296643  
 DIČ: CZ00296643  
 (dále jen účastník dohody)


## 2. Severomoravské vodovody a kanalizace Ostrava a.s.

se sídlem: 28. října 1235/169, Mariánské Hory, 709 00 Ostrava  
 zapsána: v obchodním rejstříku Krajského soudu v Ostravě, oddíl B, vložka 347  
 zastoupena: Ing. Anatolem Pšeničkou, generálním ředitelem na základě pověření uděleného představenstvem společnosti dne 21.04.2015  
 IČO: 45193665  
 DIČ: CZ45193665  
 bankovní spojení: ING Bank N.V., organizační složka, č.ú. 1000497429/3500  
 (dále jen SmVaK Ostrava a.s.)

## II.

## Prohlášení o vlastnictví kanalizace

1. SmVaK Ostrava a.s. prohlašuje, že je výlučným vlastníkem a provozovatelem kanalizace pro veřejnou potřebu ve městě Frýdek-Místek - vodní dílo specifikované v povolení k provozování - IČME 8106-634956-45193665-3/1.
2. Účastník dohody prohlašuje, že je na základě:
  - a) kolaudačního rozhodnutí č.j. SÚ/3202/2001/Dvo, vydaného Městským úřadem ve Frýdku-Místku, stavebním úřadem dne 21.8.2001, s nabytím právní moci dne 11.9.2001, výlučným vlastníkem kanalizační stoky budované v rámci stavby s názvem „**Kanalizace J.V.Sládka - Ostravská, větev I - propojení a větev II - rozšíření**“ v katastrálním území Místek.
  - b) kolaudačního rozhodnutí č.j. RŽ-2326/00/Št/231.2, vydaného Okresním úřadem ve Frýdku-Místku, referátem životního prostředí dne 7.8.2000 a kolaudačního rozhodnutí č.j. RŽ-2875a/00/Št/231.2, vydaného Okresním úřadem ve Frýdku-Místku, referátem životního prostředí dne 19.10.2000, výlučným vlastníkem kanalizační stoky budované v rámci stavby s názvem „**SO 26 - kanalizační sběrač A a kalová čerpací stanice ulice Beskydská, SO 05 - kanalizační sběrač A1**“ v katastrálním území Místek.
  - c) kolaudačního rozhodnutí č.j. RŽ-voda/2190/99/Št/231, vydaného Okresním úřadem ve Frýdku-Místku, referátem životního prostředí dne 30.7.1999, s nabytím právní moci dne 23.8.1999, výlučným vlastníkem kanalizační stoky budované v rámci stavby s názvem „**Lokalita Olešná - odkanalizování rekreační zóny včetně RD**“ v katastrálním území Místek.
  - d) kolaudačního rozhodnutí č.j. SÚ/2606/92-Br/Ju, vydaného Městským úřadem ve Frýdku-Místku, stavebním úřadem dne 30.6.1992, s nabytím právní moci dne 29.7.1992, výlučným vlastníkem kanalizační stoky budované v rámci stavby s názvem „**Stavby inž. sítí k řadovým domkům ve F-M, ul. Palkovická**“ v katastrálním území Místek.
  - e) kolaudačního rozhodnutí č.j. RŽ-2660/00/Št/231.2, vydaného Okresním úřadem ve Frýdku-Místku, referátem životního prostředí dne 5.9.2000, s nabytím právní moci dne 26.9.2000, výlučným vlastníkem kanalizační stoky budované v rámci stavby s názvem „**Frýdek-Místek, ulice Vojanova - kanalizace**“ v katastrálním území Místek.

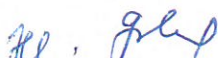

- f) kolaudačního rozhodnutí č.j. RŽ-3977/00/01/Št/231.2, vydaného Okresním úřadem ve Frýdku-Místku, referátem životního prostředí dne 4.1.2001, s nabytím právní moci dne 26.1.2001, výlučným vlastníkem kanalizační stoky budované v rámci stavby s názvem „**F-M, ulice Vojanova a Libušina, kanalizace 2. etapa, kanalizace Libušina**“ v katastrálním území Místek.
- g) kolaudačního rozhodnutí č.j. ŽPaZ/181/03/Kli/230.1, vydaného Městským úřadem ve Frýdku-Místku, odborem životního prostředí a zemědělství dne 10.3.2003, s nabytím právní moci dne 4.4.2003, výlučným vlastníkem kanalizační stoky budované v rámci stavby s názvem „**Průmyslová zóna Lískovecká - SO 03 Přípojka vody, SO 04.1 Kanalizace splašková SO 04.2 Kanalizace dešťová**“ v katastrálním území Frýdek a Lískovec u Frýdku-Místku.
- h) kolaudačního rozhodnutí č.j. ŽPaZ/2996/03/Kli/230.2, vydaného Městským úřadem ve Frýdku-Místku, odborem životního prostředí a zemědělství dne 8.9.2003, s nabytím právní moci dne 20.10.2003, výlučným vlastníkem kanalizační stoky budované v rámci stavby s názvem „**Frýdek – lokalita Zátíší, technická infrastruktura - SO 02 splašková kanalizace, SO 05 Vodovod**“ v katastrálním území Frýdek.
- i) kolaudačního rozhodnutí č.j. RŽ-voda/299/02/Št/231.2 vydaného Okresním úřadem Frýdek-Místek, referátem životního prostředí dne 25.2.2002, výlučným vlastníkem kanalizační stoky budované v rámci stavby s názvem „**Frýdek – Místek ulice Beskydská – propojení bytových domů č.p. 335 – 338 na veřejnou kanalizaci**“ v katastrálním území Místek.
- j) kolaudačního rozhodnutí č.j. RŽP/voda/1919/92/93/Fp vydaného Okresním úřadem Frýdek-Místek, referátem životního prostředí dne 19.2.1993, výlučným vlastníkem kanalizační stoky budované v rámci stavby s názvem „**Kanalizace Frýdek - ulice Bruzovská**“ v katastrálním území Frýdek.
- k) kolaudačního rozhodnutí č.j. RŽ/251/97/Št/231, vydaného Okresním úřadem Frýdek-Místek, referátem životního prostředí dne 11.3.1997, s nabytím právní moci dne 4.4.1997 výlučným vlastníkem kanalizační stoky budované v rámci stavby s názvem „**Kanalizace Frýdek-Místek ulice Obchodní**“ (u účastníka dohody vedeno pod názvem „**Bytové domy Vyhlička**“) v katastrálním území Frýdek.
- l) kolaudačního rozhodnutí č.j. ŽPaZ/1882/04/Kli/231.1, vydaného Městským úřadem Frýdek-Místku, odborem životního prostředí a zemědělství dne 17.6.2004, výlučným vlastníkem kanalizační stoky budované v rámci stavby s názvem „**Kanalizace Chlebovice - odkanalizování průmyslové zóny**“ v katastrálním území Místek, Lysůvky, Chlebovice.
- m) kolaudačního rozhodnutí č.j. ŽPaZ/600/2007/Kli/231.2, vydaného Magistrátem města Frýdku-Místku, odborem životního prostředí a zemědělství dne 4.4.2007, výlučným vlastníkem kanalizační stoky budované v rámci stavby s názvem „**Kanalizační řád splaškové kanalizace, Frýdek-Místek ul. Nad Přehradou**“ v katastrálním území Místek.
- n) kolaudačního souhlasu č.j. OŽPaP/10317/2007/Kli/231.2, vydaného Magistrátem města Frýdku-Místku, odborem životního prostředí a zemědělství dne 9.1.2008, výlučným vlastníkem kanalizační stoky budované v rámci stavby s názvem „**Frýdek-Místek, ulice Krátká splašková kanalizace**“ v katastrálním území Frýdek.
- o) kolaudačního rozhodnutí č.j. OŽPaZ/9725/2007/Kli/231.2, vydaného Magistrátem města Frýdku-Místku, odborem životního prostředí a zemědělství dne 18.2.2008, výlučným vlastníkem kanalizační stoky budované v rámci stavby s názvem „**Inženýrské sítě - lokalita Černá cesta, jižní část, SO 02 Splašková kanalizace**“ v katastrálním území Frýdek.
- p) kolaudačního rozhodnutí č.j. RŽ-voda/2715/99/To/231.2 vydaného Okresním úřadem ve Frýdku-Místku, referátem životního prostředí dne 27.9.1999, výlučným vlastníkem kanalizační stoky budované v rámci stavby s názvem „**Obchodní ulice v zóně Vyhlička, kanalizační stoka – propojení**“ v katastrálním území Frýdek.
- q) kolaudačního rozhodnutí č.j. OŽPaZ/7749/2008/Kli/231.2, vydaného Magistrátem města Frýdku-Místku, odborem životního prostředí a zemědělství dne 16.12.2008, výlučným vlastníkem kanalizační stoky budované v rámci stavby s názvem „**Inženýrské sítě 1 - Zátíší, SO 01 Splašková Kanalizace (stoka A, A1)**“ v katastrálním území Frýdek.
- r) kolaudačního rozhodnutí č.j. RŽ-1367/01/Št/231.2, vydaného Okresním úřadem ve Frýdku-Místku, referátem životního prostředí dne 30.5.2001, výlučným vlastníkem kanalizační stoky budované v rámci stavby s názvem „**Černá cesta – lokalita Pod Zámečkem**“ (u účastníka dohody vedeno pod názvem „**F-M, Černá cesta – Pod Zámečkem, SO 05 - Kanalizace**“) v katastrálním území Frýdek.
- s) kolaudačního souhlasu č.j. OŽPaZ/234/2009/Str/231.2, vydaného Magistrátem města Frýdku-Místku, odborem životního prostředí a zemědělství dne 6.3.2009, výlučným vlastníkem kanalizační

stoky budované v rámci stavby s názvem „**Panské Nové Dvory, inženýrské sítě - lokalita Řehánek, kanalizace a rekonstrukce ČS**“ v katastrálním území Frýdek.

- t) kolaudačního souhlasu č.j. MMFM 30292/2009, vydaného Magistrátem města Frýdku-Místku, odborem životního prostředí a zemědělství dne 18.8.2009, výlučným vlastníkem kanalizační stoky budované v rámci stavby s názvem „**Výstavba komunikace včetně inženýrských sítí - ul. Hutní, Frýdek-Místek, SO 04 Kanalizace-hlavní řad**“ v katastrálním území Frýdek.
- u) kolaudačního souhlasu č.j. MMFM 104611/2010, vydaného Magistrátem města Frýdku-Místku, odborem životního prostředí a zemědělství dne 11.8.2010, výlučným vlastníkem kanalizační stoky budované v rámci stavby s názvem „**Obchodní centrum Parada FAMILY, SO 20 Prodloužení kanalizačního sběrače DN 600**“ v katastrálním území Frýdek.

3. Tato dohoda se vztahuje i na kanalizace ve vlastnictví účastníka dohody dle čl. V odst. 2 písm. a), b), c) této dohody.

### III. Předmět dohody

Předmětem dohody je úprava vzájemných práv a povinností obou účastníků dohody v souvislosti se zajištěním plynulého a bezpečného provozu kanalizací provozně souvisejících podle § 8, odst. 3 a 15 zákona č. 274/2001 Sb.

### IV. Práva a povinnosti účastníků dohody

1. Obecné
  - Účastníci dohody shodně prohlašují, že kanalizace vymezené v čl. II. této dohody byly zřízeny pro veřejnou potřebu ve smyslu § 1 zákona č. 274/2001 Sb., jsou vzájemně propojeny a tvoří provozně související soubor staveb a zařízení.
  - Účastníci dohody shodně prohlašují, že společně zajistí plynulý a bezpečný provozování kanalizací ve svém vlastnictví ve smyslu § 6 zákona č. 274/2001 Sb., a to prostřednictvím osoby vlastníci povolení k provozování kanalizace vydané příslušným krajským úřadem.
  - Účastníci dohody se zavazují společně jednat o všech záležitostech, které se týkají nebo mohou mít vliv na řádné provozování zařízení uvedených v čl. II. této dohody.
2. Technické
  - Účastníci dohody prohlašují, že pro kanalizace vymezené v čl. II. této dohody je platný Kanalizační řád SmVaK Ostrava a.s. pro město Frýdek-Místek, jehož aktualizaci bude provádět SmVaK Ostrava a.s. Aktualizaci kanalizačního řádu se SmVaK Ostrava a.s. zavazuje oznámit účastníkovi této dohody bez zbytečného odkladu s tím, že tento bude současně zveřejněn na internetových stránkách SmVaK Ostrava a.s. [www.smvak.cz](http://www.smvak.cz), v sekci: Projektanti.
  - V případě, že pro kanalizaci ve vlastnictví účastníka dohody bude zpracován vlastní kanalizační řád, účastníci dohody sjednávají, že v rámci tohoto kanalizačního řádu musí být dodrženy podmínky kanalizačního řádu kanalizace SmVaK Ostrava a.s. Účastníci dohody se současně zavazují předávat si bez zbytečného odkladu aktuální verzi kanalizačního řádu a poskytovat si součinnost při aktualizaci vlastních kanalizačních řádů.
  - Účastníci dohody prohlašují, že povinnosti vyplývající z platné právní úpravy bude plnit každý z účastníků samostatně případně prostřednictvím provozovatele, rovněž majetkovou a provozní evidenci povede každý z účastníků sám za své zařízení, případně prostřednictvím provozovatele.
  - Účastníci dohody se shodně zavazují účinně spolupracovat při zajištění řádného, plynulého a bezpečného odvádění odpadních vod realizovaného prostřednictvím zařízení uvedených v čl. II. této dohody.
3. Finanční
  - Účastníci dohody se dohodli, že pro svou kanalizaci budou uplatňovat každý svou cenu pro stočné, v případě, že provozovatelem kanalizace ve vlastnictví účastníka dohody nebude SmVaK Ostrava a.s.
  - Účastníci dohody prohlašují a berou na vědomí skutečnost, že písemné smlouvy s odběrateli napojenými na kanalizaci bude uzavírat každý vlastník – případně provozovatel příslušné kanalizace samostatně.

*al. gup*

## V. Předávací místo

1. Předávací místa, kde přechází odpadní voda ze zařízení účastníka dohody do zařízení v majetku SmVak Ostrava a.s., jsou:

a) Stavba s názvem „**Kanalizace J.V.Sládka - Ostravská, větev I - propojení a větev II - rozšíření**„

kanalizační šachta na kanalizační stoce s označením CE7, šachta č. 543 situovaná na pozemku parc. č. 3123/2 v k.ú. Místek, (Y 468 032,07; X 1 119 644,25).

b) Stavba s názvem „**SO 26 - kanalizační sběrač A a kalová čerpací stanice ulice Beskydská, SO 05 - kanalizační sběrač A1**„

kanalizační šachta na kanalizační stoce s označením AI, šachta č. 125 situovaná na pozemku parc. č. 3050/1 v k.ú. Místek, (Y 468 714,46; X 1 119 125,89).

c) Stavba s názvem „**Lokalita Olešná – odkanalizování rekreační zóny včetně RD**“

- kanalizační šachta č. 4103 situovaná na pozemku parc. č. 4486/9 v k.ú. Místek, (Y 470 389,75; X 1 120 875,68),
- kanalizační šachta na kanalizační stoce s označením CT6, šachta č. 4237 situovaná na pozemku parc. č. 4486/84 v k.ú. Místek, (Y 470 370,9; X 1 120 797,49),
- kanalizační šachta na kanalizační stoce s označením CT5, šachta č. 4072 situovaná na pozemku parc. č. 4486/4 v k.ú. Místek, (Y 470 207,22; X 1 120 797,57),
- kanalizační šachta na kanalizační stoce s označením CT4, šachta č. 4073 situovaná na pozemku parc. č. 4486/1 v k.ú. Místek, (Y 470 140,87; X 1 120 694,22),
- kanalizační šachta na kanalizační stoce s označením CT2, šachta č. 4078 situovaná na pozemku parc. č. 4486/27 v k.ú. Místek, (Y 469 989,55; X 1 120 638,45).

d) Stavba s názvem „**Stavby inž. sítí k řadovým domkům ve F-M, ul. Palkovická**“

kanalizační šachta na kanalizační stoce s označením CN41, šachta č. 3526 situovaná na pozemku parc. č. 519/6 v k.ú. Místek, (Y 468 462,51; X 1 120 547,4).

e) Stavba s názvem „**Frýdek-Místek, ulice Vojanova - kanalizace**“

na pozemku parc. č. 2219 v k.ú. Místek, (Y 468 088,17; X 1 118 624,13).

f) Stavba s názvem „**F-M, ulice Vojanova a Libušina, kanalizace 2. etapa, kanalizace Libušina**“

na pozemku parc. č. 2050/1 v k.ú. Místek, (Y 468 178,49; X 1 118 989,52).

g) Stavba s názvem „**Průmyslová zóna Lískovecká - SO 03 Přípojka vody, SO 04.1 Kanalizace splašková SO 04.2 Kanalizace dešťová**“

na pozemku parc. č. 5189/1 v k.ú. Frýdek, (Y 467 960,31; X 1 117 100,92).

h) Stavba s názvem „**Frýdek – lokalita Zátíší, technická infrastruktura - SO 02 splašková kanalizace SO 05 Vodovod**“

kanalizační šachta na kanalizační stoce s označením LB13, šachta č. 4724 situovaná na pozemku parc. č. 5057 v k.ú. Frýdek, (Y 468 462,51; X -1 117 074,69).

i) Stavba s názvem „**Frýdek – Místek ulice Beskydská – propojení bytových domů č.p. 335 – 338 na veřejnou kanalizaci**“

kanalizační šachta na kanalizační stoce s označením D, šachta č. 4142 situovaná na pozemku parc. č. 3112/1 v k.ú. Místek, (Y 468 102,92; X -1 120 285,71).

j) Stavba s názvem „**Kanalizace Frýdek - ulice Bruzovská**“

kanalizační šachta na kanalizační stoce s označením DG, šachta č. 1387 situovaná na pozemku parc. č. 5891/4 v k.ú. Místek, (Y 466 426,19; X 1 118 107,03).

k) Stavba s názvem „**Kanalizace Frýdek-Místek ulice Obchodní**“ (u účastníka dohody vedeno pod názvem „**Bytové domy Vyhlička**“)

kanalizační šachta na kanalizační stoce s označením G, šachta č. 5684 situovaná na pozemku parc. č. 6036/7 v k.ú. Frýdek, (Y 465 860,04; X 1 118 498,38).

l) Stavba s názvem „**Kanalizace Chlebovice - odkanalizování průmyslové zóny**“

kanalizační šachta na kanalizační stoce s označením CR, šachta č. 2310 situovaná na pozemku parc. č. 5145/1 v k.ú. Místek, (Y 469 103,04; X 1 120 123,38).

- m) Stavba s názvem „**Kanalizační řád splaškové kanalizace, Frýdek-Místek ul. Nad Přehradou**“  
na pozemku parc. č. 4486/4 v k.ú. Místek, (Y 470 159,72; X 1 120 827,81).
- n) Stavba s názvem „**Frýdek-Místek, ulice Krátká splašková kanalizace**“  
kanalizační šachta na kanalizační stoce s označením HB2, šachta č. 2250 situovaná na pozemku parc. č. 2897 v k.ú. Frýdek, (Y 466 918,49; X 1 119 089,31).
- o) Stavba s názvem „**Inženýrské sítě - lokalita Černá cesta, jižní část, SO 02 Splašková kanalizace**“  
kanalizační šachta na kanalizační stoce s označením GF-4, šachta č. 3589 situovaná na pozemku parc. č. 6197/8 v k.ú. Frýdek, (Y 465 569,07; X 1 118 606,01).
- p) Stavba s názvem „**Obchodní ulice v zóně Vyhlička, kanalizační stoka – propojení**“  
na pozemku parc. č. 5876/8 v k.ú. Frýdek, (Y 465 839,76; X 1 118 298,84).
- q) Stavba s názvem „**Inženýrské sítě 1 - Zátíši, SO 01 Splašková Kanalizace (stoka A, A1)**“  
kanalizační šachta na kanalizační stoce s označením A, šachta č. 5205 situovaná na pozemku parc. č. 5295/3 v k.ú. Frýdek, (Y 467 141,14; X 1 117 592,22).
- r) Stavba s názvem „**Černá cesta – lokalita Pod Zámečkem**“ (u účastníka dohody vedeno pod názvem „**F-M, Černá cesta – Pod Zámečkem, SO 05 - Kanalizace**“)  
  - kanalizační šachta na kanalizační stoce s označením GF, šachta č. 3982 situovaná na pozemku parc. č. 1372/1 v k.ú. Frýdek, (Y 465 468,69; X 1 118 291,66).
  - kanalizační šachta č. 4006 situovaná na pozemku parc. č. 6106/25 v k.ú. Frýdek, (Y 464 865,36; X 1 118 384,97).
- s) Stavba s názvem „**Panské Nové Dvory, inženýrské sítě - lokalita Řehánek, kanalizace a rekonstrukce ČS**“  
kanalizační šachta č. 4006 situovaná na pozemku parc. č. 6106/25 v k.ú. Frýdek, (Y 464 865,36; X 1 118 384,97).
- t) Stavba s názvem „**Výstavba komunikace včetně inženýrských sítí - ul. Hutní, Frýdek-Místek, SO 04 Kanalizace-hlavní řád**“  
na pozemku parc. č. 3649/1 v k.ú. Frýdek, (Y 468 538,55; X 1 117 662,76).
- u) Stavba s názvem „**Obchodní centrum Parada FAMILY, SO 20 Prodloužení kanalizačního sběrače DN 600**“  
kanalizační šachta č. 2750 situovaná na pozemku parc. č. 6457/10 v k.ú. Frýdek, (Y 465 881,53; X 1 119 350,4).
2. Předávací místa, kde přechází odpadní voda ze zařízení SmVaK Ostrava a.s. do zařízení v majetku účastníka dohody, jsou:
- a) Stavba s názvem „**Kanalizace J.V.Sládky - Ostravská, větev I - propojení a větev II - rozšíření**“, kanalizační šachta na kanalizační stoce s označením CE7, šachta č. 545 situovaná na pozemku parc. č. 32/47 v k.ú. Místek, (Y 467 220; X 1 119 611,69).
- b) Stavba s názvem „**Kanalizace Frýdek - Místek ulice Obchodní**“, (u účastníka dohody vedeno pod názvem „**Bytové domy Vyhlička**“) kanalizační šachta na kanalizační stoce s označením G, šachta č. 4647 situovaná na pozemku parc. č. 5891/1 v k.ú. Frýdek, (Y 465 854,76; X 1 118 333,75).
- c) Stavba s názvem „**Černá cesta – lokalita Pod Zámečkem**“ (u účastníka dohody vedeno pod názvem „**F-M, Černá cesta – Pod Zámečkem, SO 05 - Kanalizace**“)  
  - na pozemku parc. č. 1372/1 v k.ú. Frýdek, (Y 465 378,5; X 1 118 219,96).
  - kanalizační šachta na kanalizační stoce s označením GF, šachta č. 3977 situovaná na pozemku parc. č. 1372/1 v k.ú. Frýdek, (Y 465 308,22; X 1 118 163,67).
  - kanalizační šachta č. 3999 situovaná na pozemku parc. č. 6107/81 v k.ú. Frýdek, (Y 465 122,15; X 1 118 384,17).
  - na pozemku parc. č. 6114/1 v k.ú. Frýdek, (Y 465 053,22; X 1 118 391,08).
  - kanalizační šachta č. 4002 situovaná na pozemku parc. č. 6107/171 v k.ú. Frýdek, (Y 464 984,14; X 1 118 393,28).

*Hel. Jolyp*

- na pozemku parc. č. 6106/25 v k.ú. Frýdek, (Y 464 864,87; X 1 118 378,93).

## VI.

### Způsob určování množství odpadní vody převzaté

Množství odpadní vody převzaté na jednotlivých předávacích místech specifikovaných v čl. V. této dohody bude stanoveno technickým propočtem na základě množství vody odebrané z vodovodu pro veřejnou potřebu měřené jednotlivými fakturačními vodoměry u odběratelů napojených na vodovod pro veřejnou potřebu s připočtením vody z vlastních zdrojů odběratelů napojených kanalizační přípojkou na kanalizaci stran dohody, přičemž strany dohody jsou povinny a zavazují se zajistit u provozovatele vodovodu údaje o množství dodané pitné vody měřené vodoměrem a od vlastníků nemovitostí údaje o množství vody z vlastních zdrojů, a to za všechny nemovitosti napojené kanalizační přípojkou na kanalizaci v jejich vlastnictví.

V případě, že SmVaK Ostrava a.s. nebude provozovatelem, budou dále připočteny balastní vody, přičemž množství balastních vod bude stanoveno průměrnou hodnotou vypočtenou z měření. Měření bude prováděno 2x ročně za účasti zástupců obou stran dohody (kontaktních osob uvedených v čl. X, bodu 4 této dohody, případně zástupců provozovatele kanalizací), a výsledky budou podkladem pro stanovení množství odpadních balastních vod pro následující kalendářní rok. Takto stanovené množství balastních vod bude řešeno dodatkem k této dohodě v hodnotách m<sup>3</sup>.rok<sup>-1</sup>.

## VII.

### Odvedení a čištění odpadní vody převzaté

1. Množství odpadní vody předané v předávacích místech bude odpovídat technickým možnostem stávajících sítí obou účastníků dohody.
2. Účastníci dohody se zavazují touto dohodou si vzájemně zajistit převzetí odpadní vody (voda převzatá) z předávacích míst specifikovaných v čl. V. této dohody k dalšímu odvádění a čištění na ČOV Frýdek-Místek za podmínek uvedených v této dohodě.
3. Účastníci dohody se zavazují si za provedenou službu vzájemně zaplatit. Toto ustanovení se nepoužije v případě, kdy provozovatelem kanalizace ve vlastnictví účastníka dohody bude SmVaK Ostrava a.s.
4. Závazek převzetí odpadních vod se považuje za splněný přechodem odpadní vody předávacími místy specifikovanými v čl. V. této dohody.
5. Jakost odpadních vod z kanalizací účastníků dohody musí v předávacích místech specifikovaných v čl. V. této dohody vždy odpovídat ukazatelům stanoveným kanalizačním řádem platným pro kanalizace na území města Frýdku-Místku. Limity znečištění dle příslušných kanalizačních řádů jsou zveřejněny na internetových stránkách dodavatele: [www.smvak.cz](http://www.smvak.cz), v sekci: Projektanti.
6. Oba účastníci této dohody, případně jimi pověřeni provozovatelé jsou oprávněni v rámci kontroly dodržování stanovených ukazatelů jakosti odpadních vod provádět v předávacím místě kontrolní odběr vzorků odpadních vod prostřednictvím oprávněné osoby, za účasti zástupců obou stran dohody (kontaktních osob uvedených v čl. X, bodu 4 této dohody, případně zástupců provozovatele kanalizací), v souladu s kanalizačním řádem města Frýdku - Místku a zajistit jejich analýzu akreditovanou laboratoří.
7. O provádění kontroly dodržování kanalizačního řádu na území města Frýdku-Místku jsou povinni účastníci dohody se předem vzájemně informovat e-mailovou zprávou a po ukončení kontroly nejpozději do deseti (10) pracovních dnů si předat výsledky kontroly.
8. Za vypouštění látek, jejichž vniknutí do kanalizace je dle kanalizačního řádu zakázáno, zaplatí účastníci dohody za každý druh takovéto látky vypuštěné do kanalizace druhého účastníka dohody smluvní pokutu ve výši 5.000,-Kč. Přes tuto ujednanou smluvní pokutu má strana dohody právo na náhradu škody přesahující ujednanou smluvní pokutu, vzniklé z porušení smluvní povinnosti druhou stranou dohody, ke které se smluvní pokuta vztahuje.
9. V případě, že účastníci dohody zjistí nedodržení stanovených ukazatelů jakosti odpadních vod, bude proveden v příslušném předávacím místě dle v čl. V. této dohody kontrolní odběr vzorků odpadních vod prostřednictvím oprávněné osoby. Při zjištění překročení limitů „Kanalizačního řádu“ ve vzorku odebraném oprávněnou osobou a analyzovaném oprávněnou laboratoří, může být výsledků těchto analýz použito jako podklad pro výpočet smluvní pokuty za každý den překročení ve výši dle rozsahu překročení:

- a) 1 až 20 % - smluvní pokuta činí 1 % z ceny za odvádění odpadních vod vynásobené počtem procent překročení každého ukazatele koncentrační nebo bilanční hodnoty znečištění
- b) 21 až 50 % - smluvní pokuta představuje výši dle bodu a) + 2 % z ceny za odvádění odpadních vod vynásobené počtem procent překročení každého ukazatele koncentrační nebo bilanční hodnoty znečištění v uvedeném rozsahu
- c) nad 50 % - smluvní pokuta představuje výši dle bodu a) + b) + 3 % z ceny za odvádění odpadních vod vynásobené počtem procent překročení každého ukazatele koncentrační nebo bilanční hodnoty znečištění v uvedeném rozsahu

Změní-li se hodnota překročení v průběhu vypouštění odpadních vod, vezme se za základ pro výpočet smluvní pokuty nejvyšší zjištěná hodnota překročení. Nelze-li dobu překročení příslušného ukazatele přesně stanovit, má se za to, že tato doba činí 30 dnů. Cenou za odvádění odpadních vod pro výpočet výše smluvní pokuty se rozumí výše ceny za odvádění odpadních vod připadající na jeden den v období, kdy k překročení docházelo, což je denní průměr z výše ceny za odvádění odpadních vod za příslušné fakturační období.

Přes tuto ujednanou smluvní pokutu má strana dohody právo na náhradu škody přesahující ujednanou smluvní pokutu, vzniklé z porušení smluvní povinnosti druhou stranou dohody, ke které se smluvní pokuta vztahuje.

V případě, kdy bude zjištěno překročení stanovených limitů jakosti odváděných odpadních vod, hradí náklady na odběr vzorků a jejich rozbor ten účastník dohody, který odpadní vodu předává do předávacího místa, v opačném případě hradí náklady na odběr vzorků a jejich rozbor ten účastník dohody který odpadní vodu v předávacím místě přebírá.

10. Odvádění odpadních vod bude realizováno průběžně. K přerušení nebo omezení jejich odvádění může dojít pouze v případech uvedených v čl. X., bodu 5 této dohody.

### VIII.

#### Cena a platební podmínky vody převzaté

1. Účastníci dohody sjednávají, že cena za převzetí odpadní vody k dalšímu odvedení a čištění bude sjednána podle cenových předpisů, kalkulace ceny vody převzaté bude provedena dle položek v členění podle přílohy č. 19 vyhlášky č. 428/2001 Sb. ve znění pozdějších předpisů.
2. Účastníci dohody dále sjednávají, že cenu vody převzaté si nebudou vzájemně účtovat v případě, že provozovatelem všech kanalizačních vymezených v čl. II. této dohody bude SmVaK Ostrava a.s. V opačném případě na odvádění a čištění odpadních vod převzatých bude uzavřena samostatná smlouva o vodě převzaté mezi SmVaK Ostrava a.s. a provozovatelem nebo vlastníkem kanalizace provozně související, jejíž součástí bude dohoda o ceně.
3. Účastníci dohody dále sjednávají, že výše ceny vody převzaté k dalšímu odvedení a čištění, která bude předmětem samostatné smlouvy o vodě převzaté dle čl. VIII. odst. 2 Dohody, bude stejná ve všech předávacích místech (na daný kalendářní rok) specifikovaných v čl. V. Dohody, jakož i v předávacích místech budoucích, které mohou vzniknout po celou dobu životnosti zařízení obou účastníků dohody.
4. Fakturace ceny za odvádění odpadních vod (vody převzaté) bude prováděna měsíčně, přičemž fakturováno bude množství zjištěné dle článku VI. této dohody. Faktura bude mít náležitosti daňového dokladu ve smyslu zákona č. 235/2004 Sb. ve znění pozdějších předpisů. Jako podklad k fakturaci bude sloužit stav odečtu měřidel dle čl. VI. této dohody a přehled odečtů stavu vodoměrů v napojených nemovitostech v oblasti části kanalizace ve vlastnictví příslušné strany dohody, přičemž technický propočet dle čl. VI. je příslušná strana dohody povinna předložit pro účely fakturace druhou stranou dohody nejpozději do 10-ti dnů od skončení příslušného měsíce, za který je cena účtována.
5. Splatnost faktur se sjednává na 17 dnů ode dne doručení faktury. V případě prodlení s úhradou faktury má příslušná strana dohody nárok na zákonný úrok z prodlení.
6. Odst. 4. a 5. tohoto článku se použije v případě, kdy provozovatelem kanalizace ve vlastnictví účastníka dohody nebude SmVaK Ostrava a.s.

### IX.

#### Smluvní sankce

1. Účastník dohody má právo požadovat po SmVaK Ostrava a.s. zaplacení smluvní pokuty ve výši 5.000,- Kč za každý případ omezení nebo přerušení odvádění odpadních vod z předávacího místa učiněný

v rozporu s ustanovením této dohody. Přes ujednanou smluvní pokutu má účastník dohody právo na náhradu škody přesahující ujednanou smluvní pokutu, vzniklé z porušení smluvní povinnosti osobou SmVaK Ostrava a.s., ke které se smluvní pokuta vztahuje.

2. SmVaK Ostrava a.s. má právo požadovat po účastníkovi dohody zaplacení smluvní pokuty ve výši 5.000 Kč za každý případ omezení nebo přerušení odvádění odpadních vod z předávacího místa učiněný v rozporu s ustanovením této dohody. Přes ujednanou smluvní pokutu má SmVaK Ostrava a.s. právo na náhradu škody přesahující ujednanou smluvní pokutu, vzniklé z porušení smluvní povinnosti účastníkem dohody, ke které se smluvní pokuta vztahuje.

## X. Ostatní ujednání

1. V případě, kdy provozovatelem kanalizace ve vlastnictví účastníka dohody nebude SmVaK Ostrava a.s. se účastníci dohody vzájemně zavazují:
  - a) v případě plánovaného omezení nebo přerušení odvádění odpadních vod písemně oznámit druhou straně dohody předpokládanou dobu a rozsah omezení nebo přerušení nejpozději do 15-ti dnů předem,
  - b) v případě omezení nebo přerušení odvádění odpadních vod z důvodu havárie oznámit předpokládanou dobu a rozsah omezení nebo přerušení bez zbytečného odkladu,
  - c) o pominutí důvodů omezení nebo přerušení odvádění odpadních vod informovat druhou stranu dohody a neprodleně odvádění obnovit,
  - d) přerušit nebo omezit odvádění odpadních vod na základě písemné žádosti druhé strany dohody nebo jejího provozovatele.
2. Účastníci dohody mají právo v případě prodlení druhého účastníka dohody s úhradou faktury za odvádění převzatých odpadních vod přerušit jejich odvádění do doby zaplacení této pohledávky. Toto oprávnění nebude realizováno v případě, kdy SmVaK Ostrava a.s. bude provozovatelem všech kanalizací vymezených v čl. II této dohody. O realizaci svého práva účastník dohody a SmVaK Ostrava a.s. vyrozumí druhou stranu dohody buď písemně na adresu uvedenou v záhlaví této dohody nebo e-mailem na adresu uvedenou v čl. X bodu 4 této dohody nejméně 15 dnů předem. K přerušení odvádění odpadních vod je pak příslušná strana dohody oprávněna přistoupit nejdříve 15 dnů od odeslání písemného upozornění uvedeného v předchozí větě.
3. Účastníci dohody se zavazují informovat se vzájemně o zamýšlených stavebních změnách a ostatních relevantních záměrech na svých kanalizacích, pokud mohou mít vliv na provozně související kanalizace.
4. Účastníci dohody si dohodli pro případ řešení technických záležitostí vyplývajících z této smlouvy tyto kontaktní osoby:

- Za SmVaK Ostrava a.s.: Ing. Adam Szczuka

☎ 558 639 141

✉ adam.szczuka@smvak.cz

- Za účastníka dohody: Ing. Šárka Gilarová

☎ 558 609 481, 777 921 370

✉ zivotni@frydek-mistek.cz

Ing. Pavla Lapišová

☎ 558 609 490

5. Účastníci dohody současně sjednávají, že:

I. Přerušení nebo omezení odvádění odpadních vod bez předchozího upozornění je možno v případech:

- živelní pohromy;
- havárie kanalizace;
- při možném ohrožení zdraví osob nebo poškození majetku;
- na základě písemné žádosti účastníka dohody.

II. Přerušení nebo omezení odvádění odpadních vod s předchozím upozorněním je možno v případech:

- plánované opravy;
- práce charakteru údržby;
- při prokázání neoprávněného vypouštění odpadních vod;
- v případě prodlení s placením podle sjednaného způsobu úhrady za odvádění a/nebo čištění vody převzaté.

přičemž v těchto případech jsou strany dohody povinny přerušit nebo omezení odvádění odpadních vod oznámit druhé straně dohody alespoň patnáct (15) dnů předem.

Neoprávněným vypouštěním odpadních vod je předání odpadních vod:

- v rozporu se stanovenými podmínkami této dohody, obecně závaznými právními předpisy, kanalizačním řádem SmVaK Ostrava a.s. a rozhodnutími správních orgánů;
  - přes měřidlo, které neodpovídá podmínkám této dohody.
6. Účastníci dohody shodně prohlašují, že berou na vědomí a souhlasí s tím, aby konkrétní práva a povinnosti dle této dohody byly vykonávány na straně účastníků dohody jimi určenými provozovateli. Převod konkrétních práv a/nebo povinností dle této dohody musí být vůči druhé straně dohody prokázán přede dnem účinnosti smlouvy o provozování kanalizace uzavřené mezi účastníkem dohody a provozovatelem, a to předložením písemné smlouvy s provozovatelem kanalizace uzavřené ve smyslu ustanovení § 8 odst. 2 zákona č. 274/2001 Sb. Tato povinnost neplatí v případě, kdy provozovatelem kanalizace ve vlastnictví účastníka dohody bude SmVaK Ostrava a.s.
  7. Případná změna provozovatele nemá vliv na sjednané podmínky a platnost této dohody.
  8. Účastníci dohody se zavazují v případě změny provozovatele zajistit kontinuální plnění této dohody prostřednictvím nového provozovatele nebo osobně.
  9. Pro účely plnění této dohody a zajištění efektivní komunikace strany dohody v nezbytném rozsahu shromažďují a zpracovávají osobní údaje, osobní údaje kontaktních osob nebo jiných subjektů uvedených v této dohodě či se jinak podílejících na plnění této dohody. Osobní údaje jsou zpracovávány po dobu, po kterou tyto subjekty údajů plní role a úkoly související s touto dohodou, a to po celou dobu platnosti této dohody a dále po dobu nutnou pro vypořádání práv a povinností z dohody a dále po dobu nutnou pro jejich archivaci v souladu příslušnými platnými právními předpisy.
  10. Osobní údaje uvedené v této smlouvě jsou zpracovávány v souladu s nařízením Evropského parlamentu a Rady (EU) 2016/679 ze dne 27. dubna 2016 o ochraně fyzických osob v souvislosti se zpracováním osobních údajů a o volném pohybu těchto údajů a o zrušení směrnice 95/46/ES (obecné nařízení o ochraně osobních údajů) a v souladu s dalšími souvisejícími platnými právními předpisy. Informace o zpracování osobních údajů a právech subjektu údajů jsou zveřejněny na internetových stránkách [www.frydek-mistek.cz](http://www.frydek-mistek.cz) a [www.smvak.cz](http://www.smvak.cz).

## XI. Závěrečná ustanovení

1. Tato dohoda se sjednává na dobu neurčitou. Účastníci dohody sjednávají, že podle této dohody bude postupováno ode dne jejího uzavření.
2. Veškeré změny a doplňky této dohody musí být provedeny formou písemného dodatku.
3. Tato dohoda může být ukončena písemnou dohodou účastníků dohody nebo výpovědí. Výpovědní doba se sjednává v délce 12 měsíců a počne běžet prvním dnem kalendářního měsíce následujícího po doručení písemné výpovědi druhé straně.
4. Písemnosti se považují za doručené i v případě, že kterákoliv ze stran její doručení odmítne či jinak znemožní.
5. Pro případ řešení sporů se oba účastníci dohody dohodli řešit spor především vzájemným jednáním. Teprve v případě, že nedoručí k dohodě mezi účastníky této dohody, může kterýkoliv z nich předložit spor k řešení soudu.
6. Účastníci dohody shodně prohlašují, že si tuto dohodu před jejím podpisem přečetli a že byla uzavřena po vzájemném projednání podle jejich pravé a svobodné vůle, určitě, vážně a srozumitelně, nikoliv v tísní nebo za nápadně nevýhodných podmínek, a že se dohodli o celém jejím obsahu, což stvrzují svými podpisy.
7. Hodnota předmětu plnění podle této dohody může přesáhnout 50.000 Kč bez DPH, proto strany dohody sjednávají, že účastník dohody jako osoba uvedená v § 2 odst. 1 zákona č. 340/2015 Sb., o zvláštních podmínkách účinnosti některých smluv, uveřejňování těchto smluv a o registru smluv (zákon o registru smluv), ve znění pozdějších předpisů, uveřejní tuto dohodu způsobem dle tohoto zákona ve lhůtě 30 dnů od jejího uzavření. Účastník dohody se zavazuje o zveřejnění této dohody v registru písemně informovat SmVaK Ostrava a.s. neprodleně od uveřejnění.
8. V ostatních případech neřešených touto dohodou se vzájemné vztahy mezi účastníky této dohody řídí příslušnými ustanoveními zákona č. 274/2001 Sb., občanským zákoníkem č. 89/2012 Sb. a dalšími souvisejícími platnými právními předpisy.
9. Dohoda je vypracována ve dvou vyhotoveních, z nichž každý z účastníků dohody obdrží po jednom vyhotovení.
10. Nedílnou součástí této dohody jsou tyto přílohy:

*Al. Jurek*

- a) Specifikace rozsahu kanalizace
- b) Grafická příloha provozně souvisejícího vodního díla včetně lokalizací předávacích míst


11. Doložka platnosti právního úkonu dle § 41 zákona č. 128/2000 Sb., o obcích (obecní zřízení), ve znění pozdějších předpisů: Tato dohoda byla projednána na jednání rady města dne 17.12.2019 a její uzavření bylo schváleno usnesením rady města č. 9/33/2019

Ve Frýdku-Místku, dne: 17. 12. 2019

V Ostravě, dne: 26. 02. 2020

Za účastníka dohody:

Za SmVaK Ostrava a.s.:

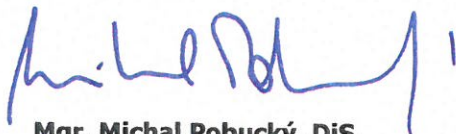

**Mgr. Michal Pobucký, DiS.**  
**primátor**



**Ing. Anatol Pšenička**  
**generální ředitel**

**Severomoravské vodovody  
a kanalizace Ostrava a.s.**  
28. října 1235/169, Mariánské Hory,  
709 00 Ostrava 9

**Příloha**

**Specifikace rozsahu kanalizace**

- a) Stavby s názvem: „Kanalizace J.V.Sládka - Ostravská, větev I - propojení a větev II - rozšíření“

<u>Profil</u>	<u>Materiál</u>	<u>Délka [m]</u>
300	PVC	80,67

- b) Stavby s názvem: „SO 26 - kanalizační sběrač A a kalová čerpací stanice ulice Beskydská, SO 05 - kanalizační sběrač A1“

<u>Profil</u>	<u>Materiál</u>	<u>Délka [m]</u>
600	Beton	10,47
300	PVC	255,97
300	Kamenina	113,14
100	PE	435,4

<u>Objekty</u>	<u>Počet</u>
KČS	1

- c) Stavby s názvem: „Lokalita Olešná – odkanalizování rekreační zóny včetně RD“

<u>Profil</u>	<u>Materiál</u>	<u>Délka [m]</u>	<u>Poznámka</u>
300	PVC	146,4	Stoka „1“
200	PVC	59,24	Stoka „A2“
200	PVC	40,95	Stoka „A4“
200	PVC	125,16	Stoka „A5“
200	PVC	171,86	Stoka „61“

- d) Stavby s názvem: „Stavby inž. sítí k řadovým domkům ve F-M, ul. Palkovická“

<u>Profil</u>	<u>Materiál</u>	<u>Délka [m]</u>
250	Kamenina	64,86

- e) Stavby s názvem: „Frýdek-Místek, ulice Vojanova - kanalizace“

<u>Profil</u>	<u>Materiál</u>	<u>Délka [m]</u>
300	PVC	301,93

- f) Stavby s názvem: „F-M, ulice Vojanova a Libušina, kanalizace 2. etapa, kanalizace Libušina“

<u>Profil</u>	<u>Materiál</u>	<u>Délka [m]</u>
300	PVC	180,02
250	PVC	70,1

- g) Stavby s názvem: „Průmyslová zóna Lískovecká – SO 03 Přípojka vody, SO 04.1 Kanalizace splašková SO 04.2 Kanalizace dešťová“

<u>Profil</u>	<u>Materiál</u>	<u>Délka [m]</u>
300	PVC	310,4

- h) Stavby s názvem: „Frýdek – lokalita Zátíší, technická infrastruktura - SO 02 splašková kanalizace, SO 05 Vodovod“

<u>Profil</u>	<u>Materiál</u>	<u>Délka [m]</u>
300	PP	971,42

- i) Stavby s názvem: „Frýdek – Místek ulice Beskydská – propojení bytových domů č.p. 335 – 338 na veřejnou kanalizaci“

<u>Profil</u>	<u>Materiál</u>	<u>Délka [m]</u>
300	PVC	75,71
200	PVC	19,66

- j) Stavby s názvem: „Kanalizace Frýdek - ulice Bruzovská“

<u>Profil</u>	<u>Materiál</u>	<u>Délka [m]</u>
600	Beton	404,59

- k) Stavby s názvem: „Kanalizace Frýdek-Místek ulice Obchodní“ (u účastníka dohody vedeno pod názvem „Bytové domy Vyhlička“)

<u>Profil</u>	<u>Materiál</u>	<u>Délka [m]</u>
800	PVC	189,31
400	PVC	182,9
300	PVC	142,7
150	PVC	18,67

- l) Stavby s názvem: „Kanalizace Chlebovice - odkanalizování průmyslové zóny“

<u>Profil</u>	<u>Materiál</u>	<u>Délka [m]</u>
500	PVC	3997,85
500	Železobeton	367,0
500	Ocel	21,17

- m) Stavby s názvem: „Kanalizační řád splaškové kanalizace, Frýdek-Místek ul. Nad Přehradou“

<u>Profil</u>	<u>Materiál</u>	<u>Délka [m]</u>
200	PVC	425,79

- n) Stavby s názvem: „Frýdek-Místek, ulice Krátká splašková kanalizace“

<u>Profil</u>	<u>Materiál</u>	<u>Délka [m]</u>
---------------	-----------------	------------------

300	PP	197,41
200	PP	8,81

- o) Stavby s názvem: „Inženýrské sítě - lokalita Černá cesta, jižní část, SO 02 Splašková kanalizace“

<u>Profil</u>	<u>Materiál</u>	<u>Délka [m]</u>
300	PVC	94,75

- p) Stavby s názvem: „Obchodní ulice v zóně Vyhlička, kanalizační stoka – propojení“

<u>Profil</u>	<u>Materiál</u>	<u>Délka [m]</u>
800	Beton	49,64
500	PVC	258,84

- q) Stavby s názvem: „Inženýrské sítě 1 - Zátíší, SO 01 Splašková Kanalizace (stoka A, A1)“

<u>Profil</u>	<u>Materiál</u>	<u>Délka [m]</u>
300	PP	435,13
250	PP	132,37

- r) Stavby s názvem: „Černá cesta – lokalita Pod Zámečkem“ (u účastníka dohody vedeno pod názvem „FM, Černá cesta – Pod Zámečkem, SO 05 - Kanalizace“)

<u>Profil</u>	<u>Materiál</u>	<u>Délka [m]</u>
300	PVC	503,13
250	PVC	293,04
80	PE	353,81

<u>Objekty</u>	<u>Počet</u>
KČS	1

- s) Stavby s názvem: „Panské Nové Dvory, inženýrské sítě - lokalita Řehánek, kanalizace a rekonstrukce ČS“


<u>Profil</u>	<u>Materiál</u>	<u>Délka [m]</u>
250	PP	454,29

- t) Stavby s názvem: „Výstavba komunikace včetně inženýrských sítí - ul. Hutní, Frýdek-Místek, SO 04 Kanalizace-hlavní řad“

<u>Profil</u>	<u>Materiál</u>	<u>Délka [m]</u>
300	PP	175,21

- u) Stavby s názvem: „Obchodní centrum Parada FAMILY, SO 20 Prodloužení kanalizačního sběrače DN 600“

<u>Profil</u>	<u>Materiál</u>	<u>Délka [m]</u>
600	SKL	72,18

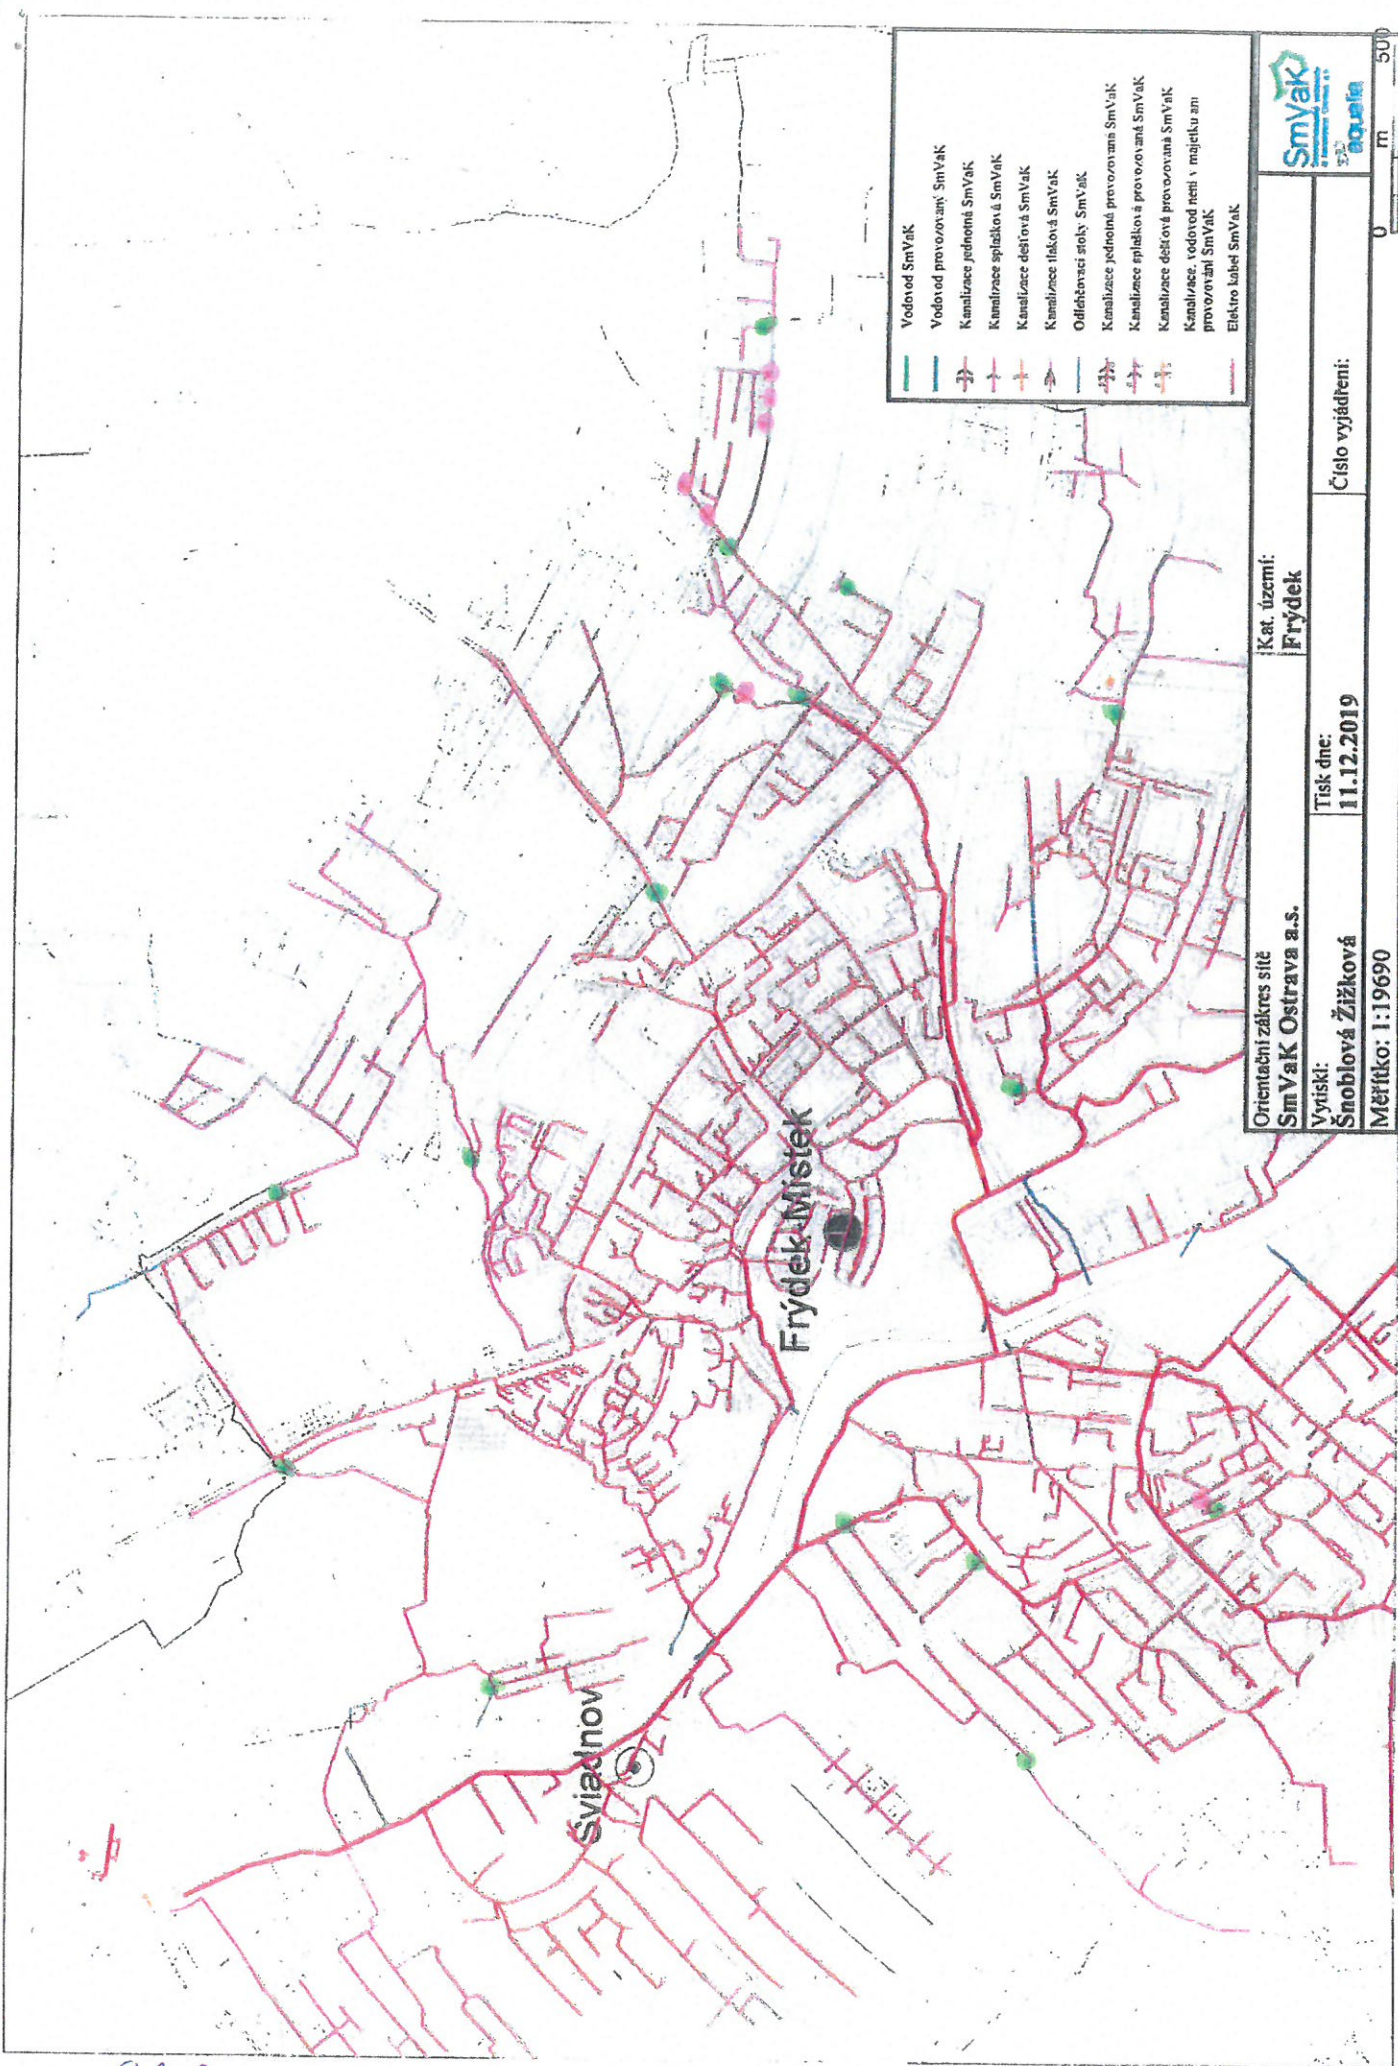


- Vodovod SmVaK
- Vodovod provozovaný SmVaK
- Kanalizace jednotná SmVaK
- Kanalizace splašková SmVaK
- Kanalizace dešťová SmVaK
- Kanalizace iluková SmVaK
- Oddělovací sítky SmVaK
- Kanalizace jednotná provozovaná SmVaK
- Kanalizace splašková provozovaná SmVaK
- Kanalizace dešťová provozovaná SmVaK
- Kanalizace, vodovod není v majetku ani provozován SmVaK
- Elektro labeč SmVaK

Orientační zářez sítě <b>Sm VaK Ostrava a.s.</b>		Kat. území: <b>Frydek</b>
Vyřizl: <b>Snoblová Žižková</b>	Tisk dne: <b>11.12.2019</b>	Číslo vyjádření:
Měřítko: 1:19690		



0 m 500

gep

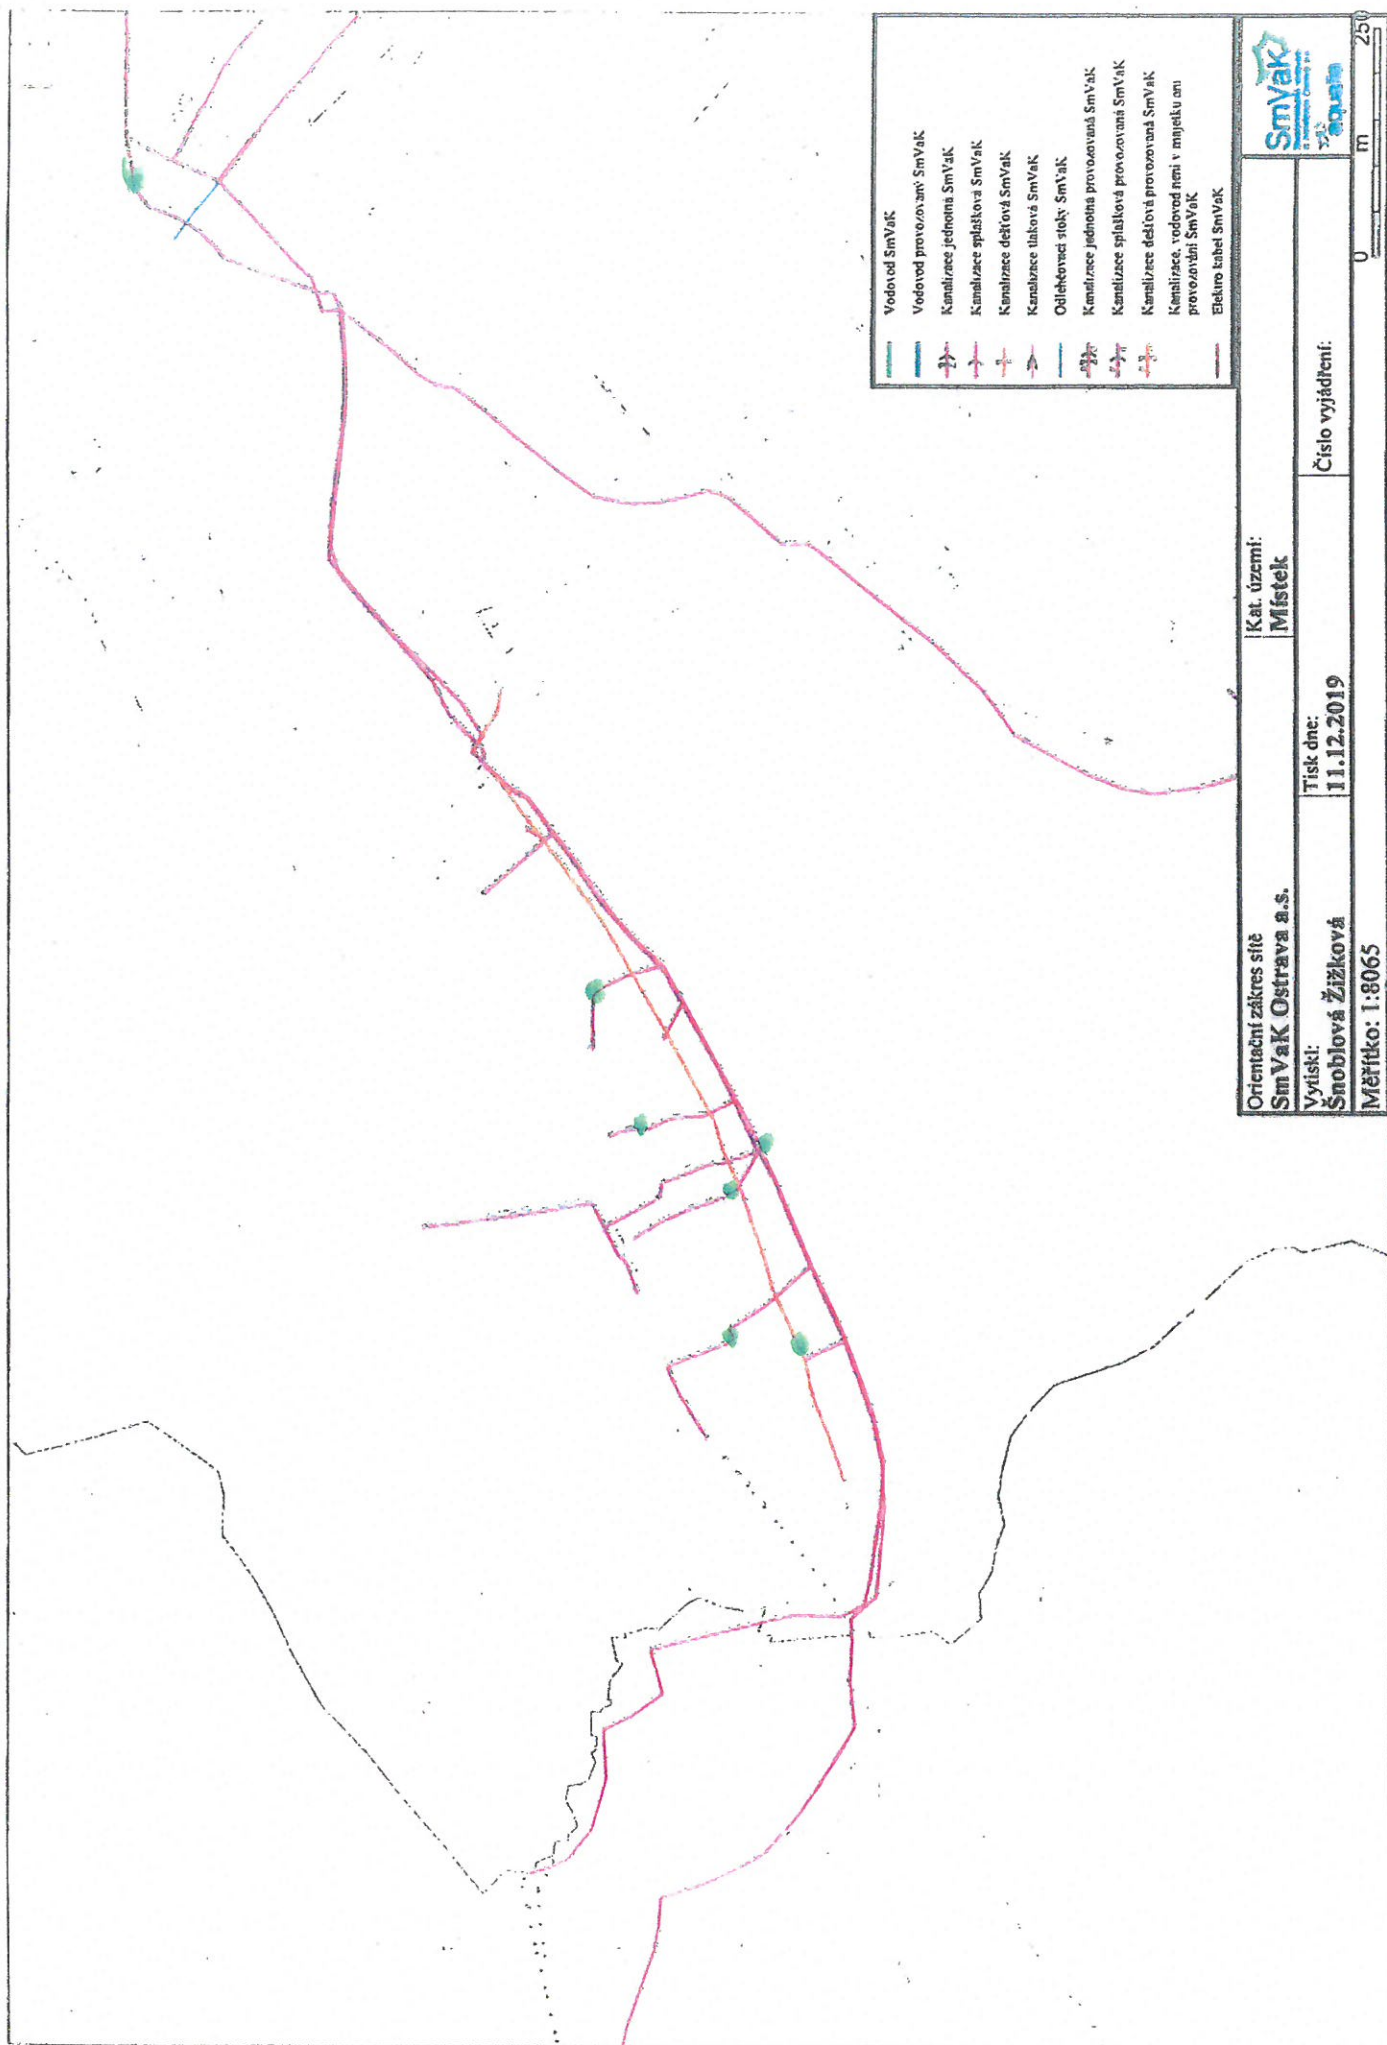


- Vodovod SmyVak
- Vodovod provozovaný SmyVak
- Kanalizace jednotná SmyVak
- Kanalizace splašková SmyVak
- Kanalizace dešťová SmyVak
- Kanalizace tlaková SmyVak
- Odlehlovací sítě SmyVak
- Kanalizace jednotná provozovaná SmyVak
- Kanalizace splašková provozovaná SmyVak
- Kanalizace dešťová provozovaná SmyVak
- Kanalizace, vodovod není v majetku ani provozován SmyVak
- Elektro kabel SmyVak

Orientační zakres sítě <b>SmyVak Ostrava a.s.</b>	Kat. území: <b>Mstějk</b>
Vytiskl: <b>Snoblová Žižková</b>	Tisk dne: <b>11.12.2019</b>
Číslo vyjádření: <b>1:8065</b>	



rel. gmp

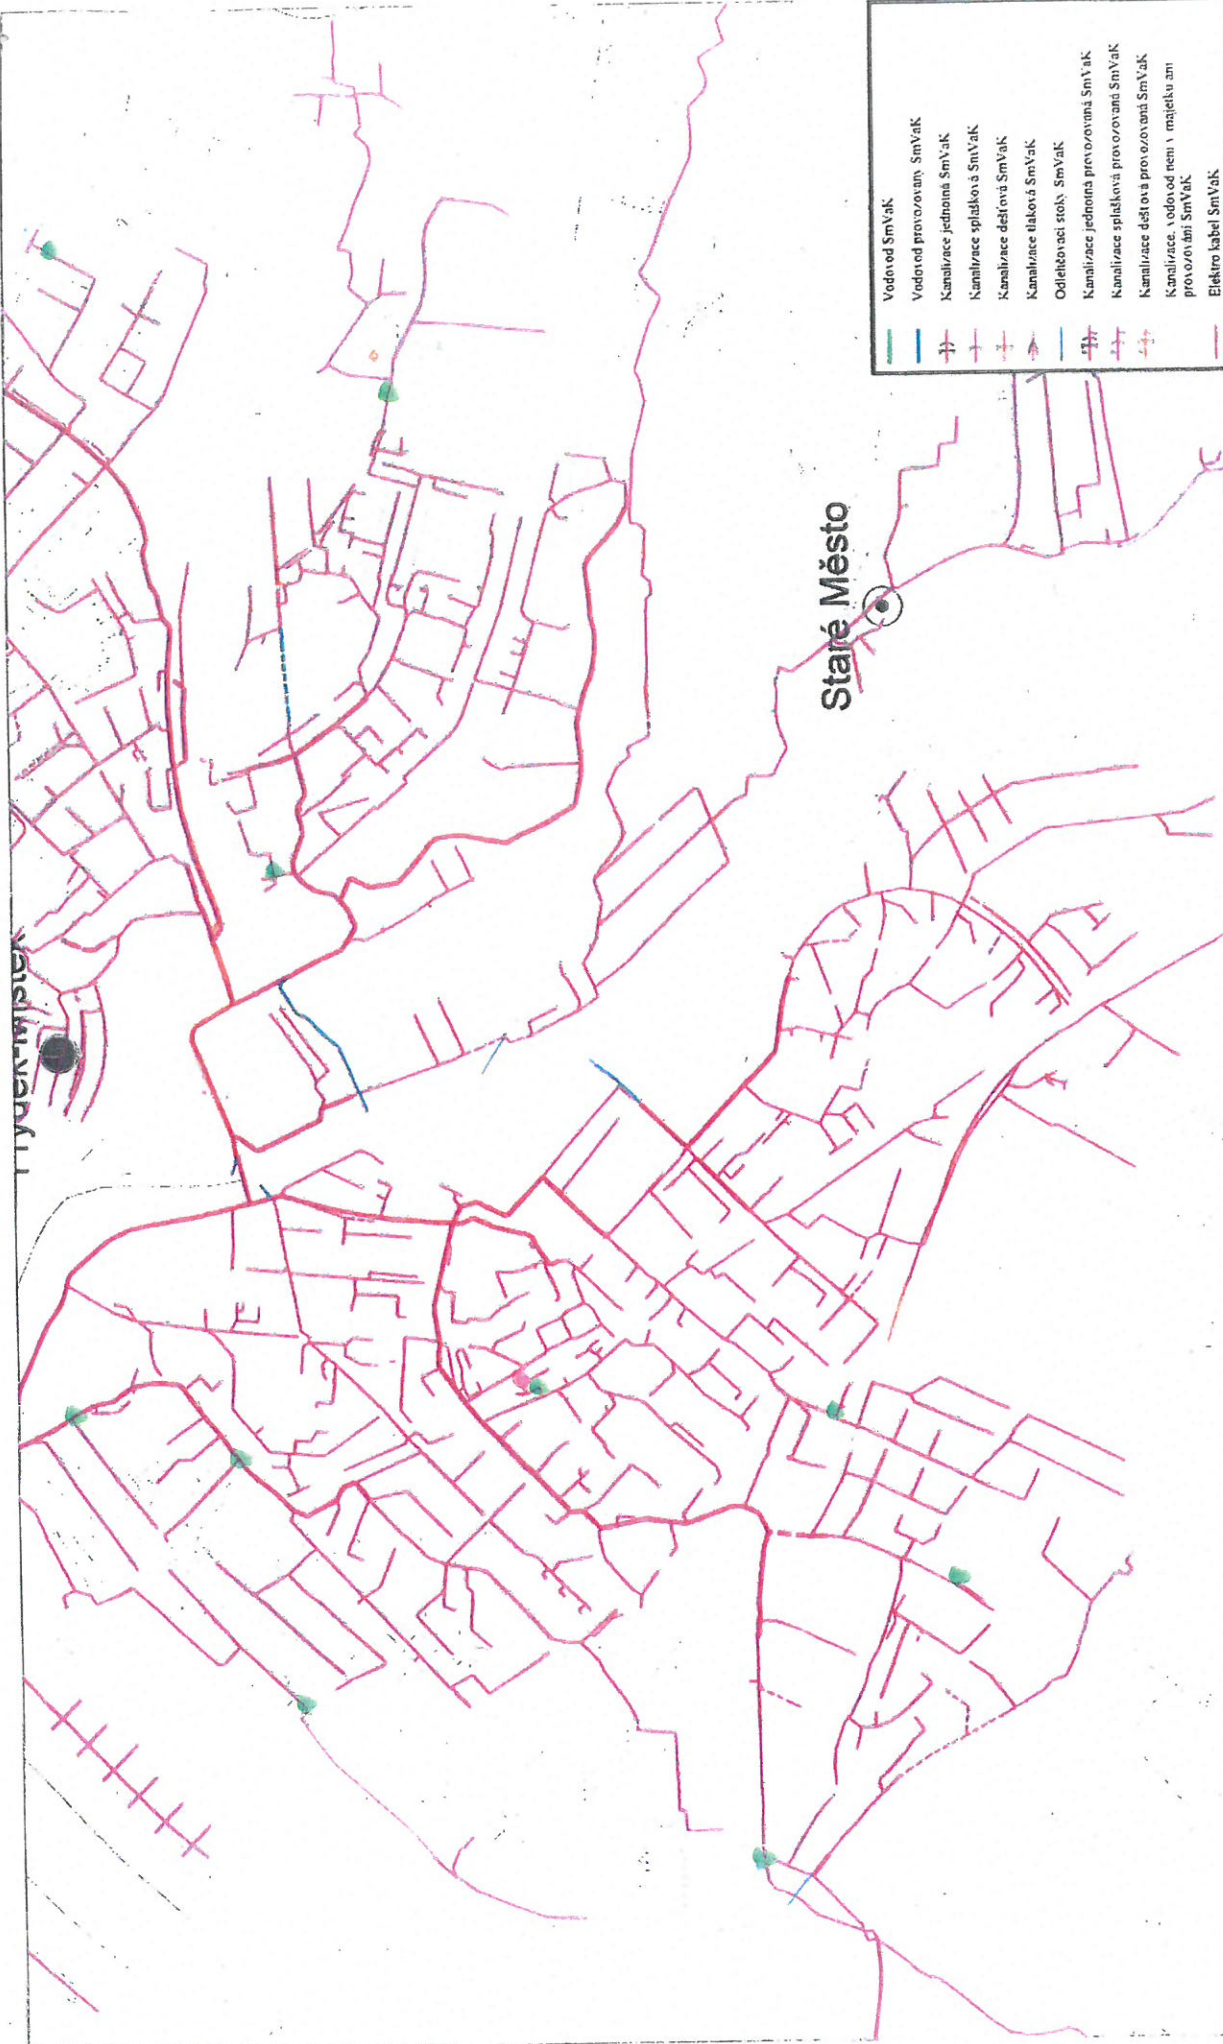

Staré Město

- Vodovod SmVak
- Vodovod provozovaný SmVak
- Kanalizace jednotná SmVak
- Kanalizace splašková SmVak
- Kanalizace dešťová SmVak
- Kanalizace tlaková SmVak
- Odletovací stoa SmVak
- Kanalizace jednotná provozovaná SmVak
- Kanalizace splašková provozovaná SmVak
- Kanalizace dešťová provozovaná SmVak
- Kanalizace vodo od nem. majetku am provozováni SmVak
- Elektro kabel SmVak

Orientační zakres sítě <b>Sm VaK Ostrava a.s.</b>		Kat. území: <b>Místek</b>	
Vytiskl: <b>Šnobllová Žižková</b>	Tisk dne: <b>11.12.2019</b>	Číslo vyjádření:	
Měřítko: 1:15752		0 500 m	

20. 12. 2019