



SKLADBA MEZISTROPU

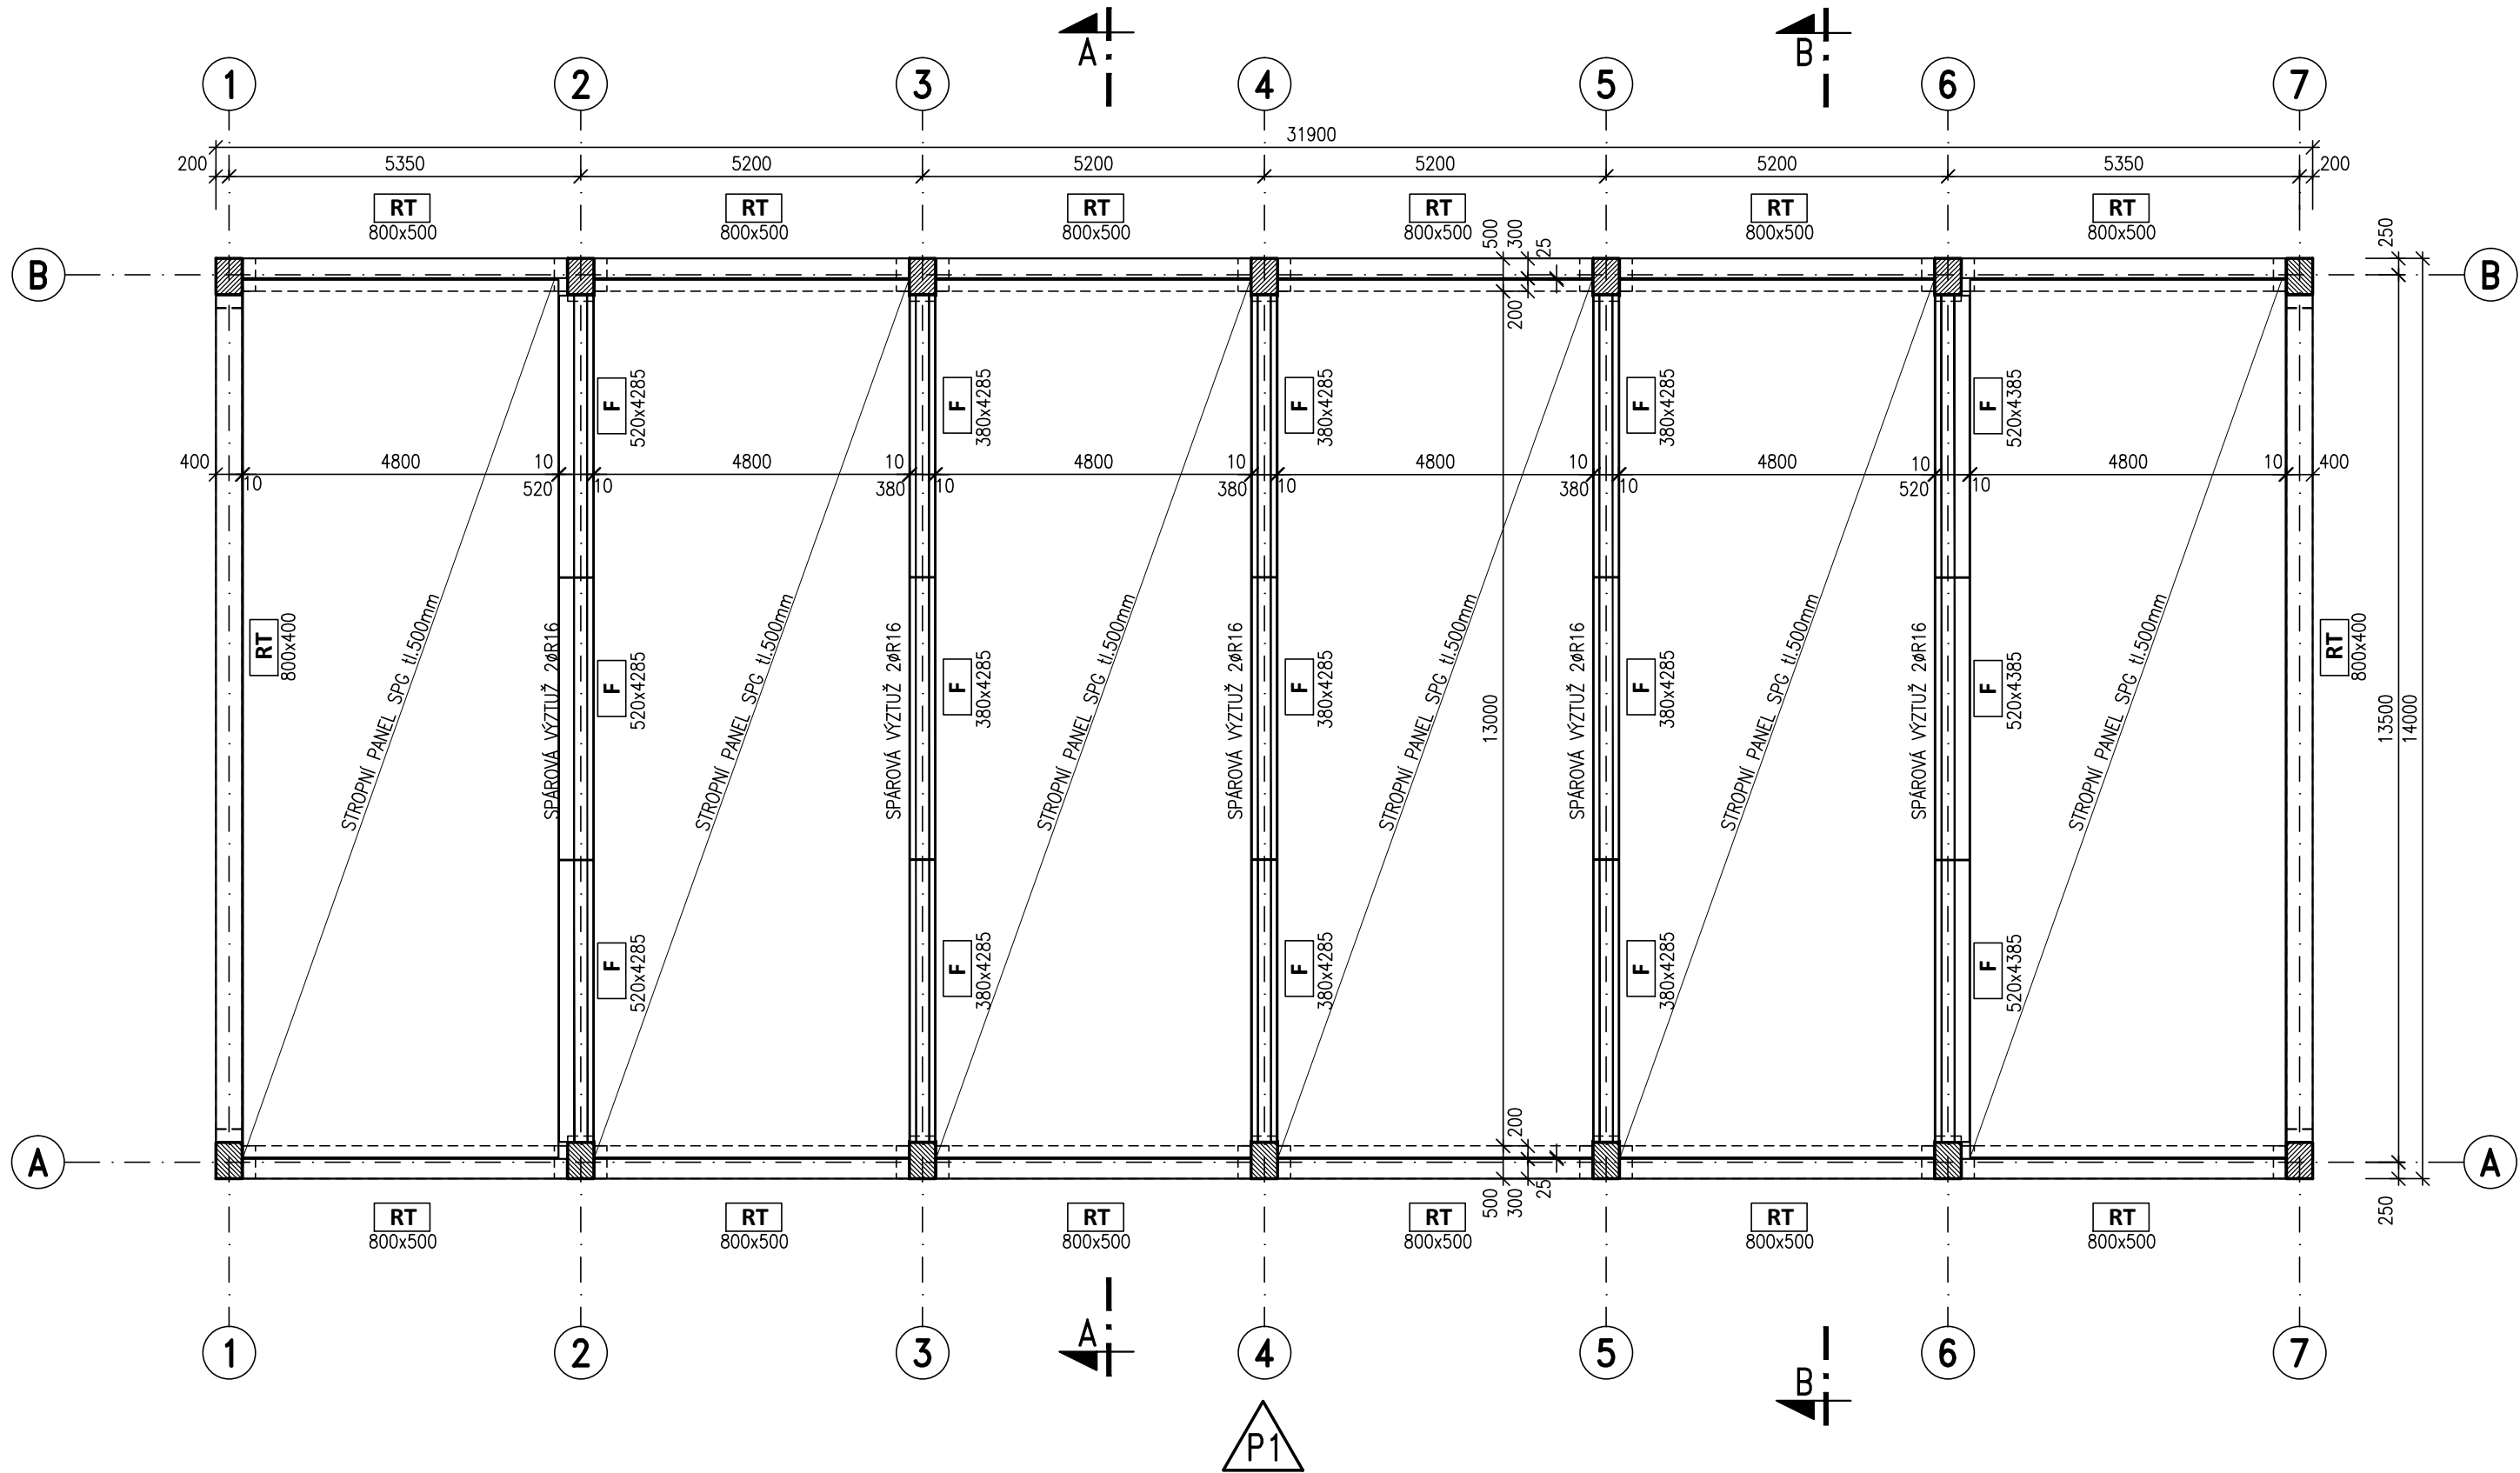

TYPICKE PRŮŘEZY MEZIPATRA

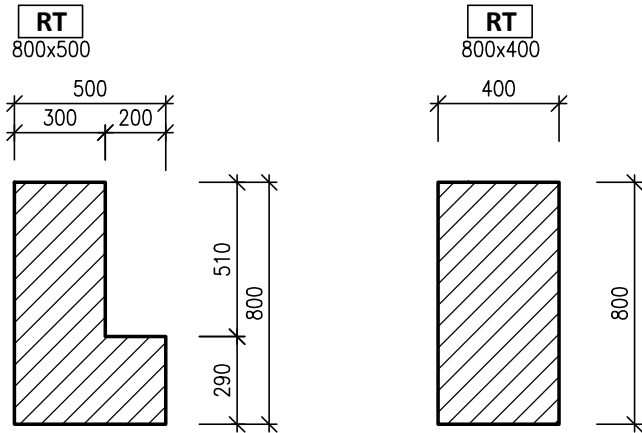

ZATÍŽENÍ

STĚLE

PODLAHA H.80mm
PŘEMISITELNÉ PRŮČKY (OSA 5-7)
STROPNÍ PANELY H.1500mm

2,20kN/m²
0,80kN/m²
6,54kN/m²

MATERIÁL

PRŮVLAK - C35/45, XC1
STROPNÍ PANEL - DLE DODAVATELE
FILIGRÁN - C35/45, XC1

NAHODILÉ

TĚLOCVIČNA (OSA 1-5) KATEGORIE C4 - 5,00kN/m²
TĚLOCVIČNA (OSA 5-7) KATEGORIE C3 - 5,00kN/m²

POZNÁMKY:

SKLADBU PŘEDPÍJATÝCH STROPNÍCH PANELŮ DOPLŮJÍ FILIGRÁNOVÉ DÍLCE VYNÁŠENÉ PŘEDPÍJATÝMI PANELY
V MÍSTĚ FILIGRÁNOVÝCH DÍLCŮ SE OSADÍ SPÁROVÁ VÝZTUŽ (2xR16), KTERÁ SE UKOTVÍ NA SLOUPY A BUDE
ZAJIŠŤOVAT STROPNÍ ROVINU PROTI ROZTAŽENÍ, NÁSLEDNĚ BUDE PROVEDENO DOBETONOVÁNÍ

ZNAČKY

■ SLOUP - PRŮBĚŽNÝ

□ SLOUP - UKONČENÝ POD ROVINOU ŘEZU

±0,000 = 358,28 m.n.m. = ÚROVEŇ PODLAHY

1	ZMĚNA ÚROVNĚ STŘECHY (OSA 5-7)	8.10.2021	
REVIZE	POPIS ZMĚNY	DATUM	PODPIS

VYPRACOVAL Ing. Jakub Šedrla	SCHVÁLIL Ing. Jakub Šedrla	KONTROLOVAL Ing. Věkoslav Němčík	IP systém a.s. www.ipsystem.cz U panelárny 573/3, 772 00 Olomouc Tel.: 585 238 222, Fax: 585 238 250	
SPECIALIZACE: STATIKA - BETONOVÉ KONSTRUKCE			DATUM	
AKCE: ZŠ a MŠ Chlebovice - tělocvična			Č. ZAKÁZKY	IP081/19
			STUPEŇ DOK.	DSP
			MĚŘÍTKO	1:100
OBJEKT: S0 01 - Dostavba tělocvičny			REVIZE	1
NÁZEV VÝKRESU: SKLADBA MEZISTROPU			ARCHIVNÍ ČÍSLO: D1.2.2.b - 002	