

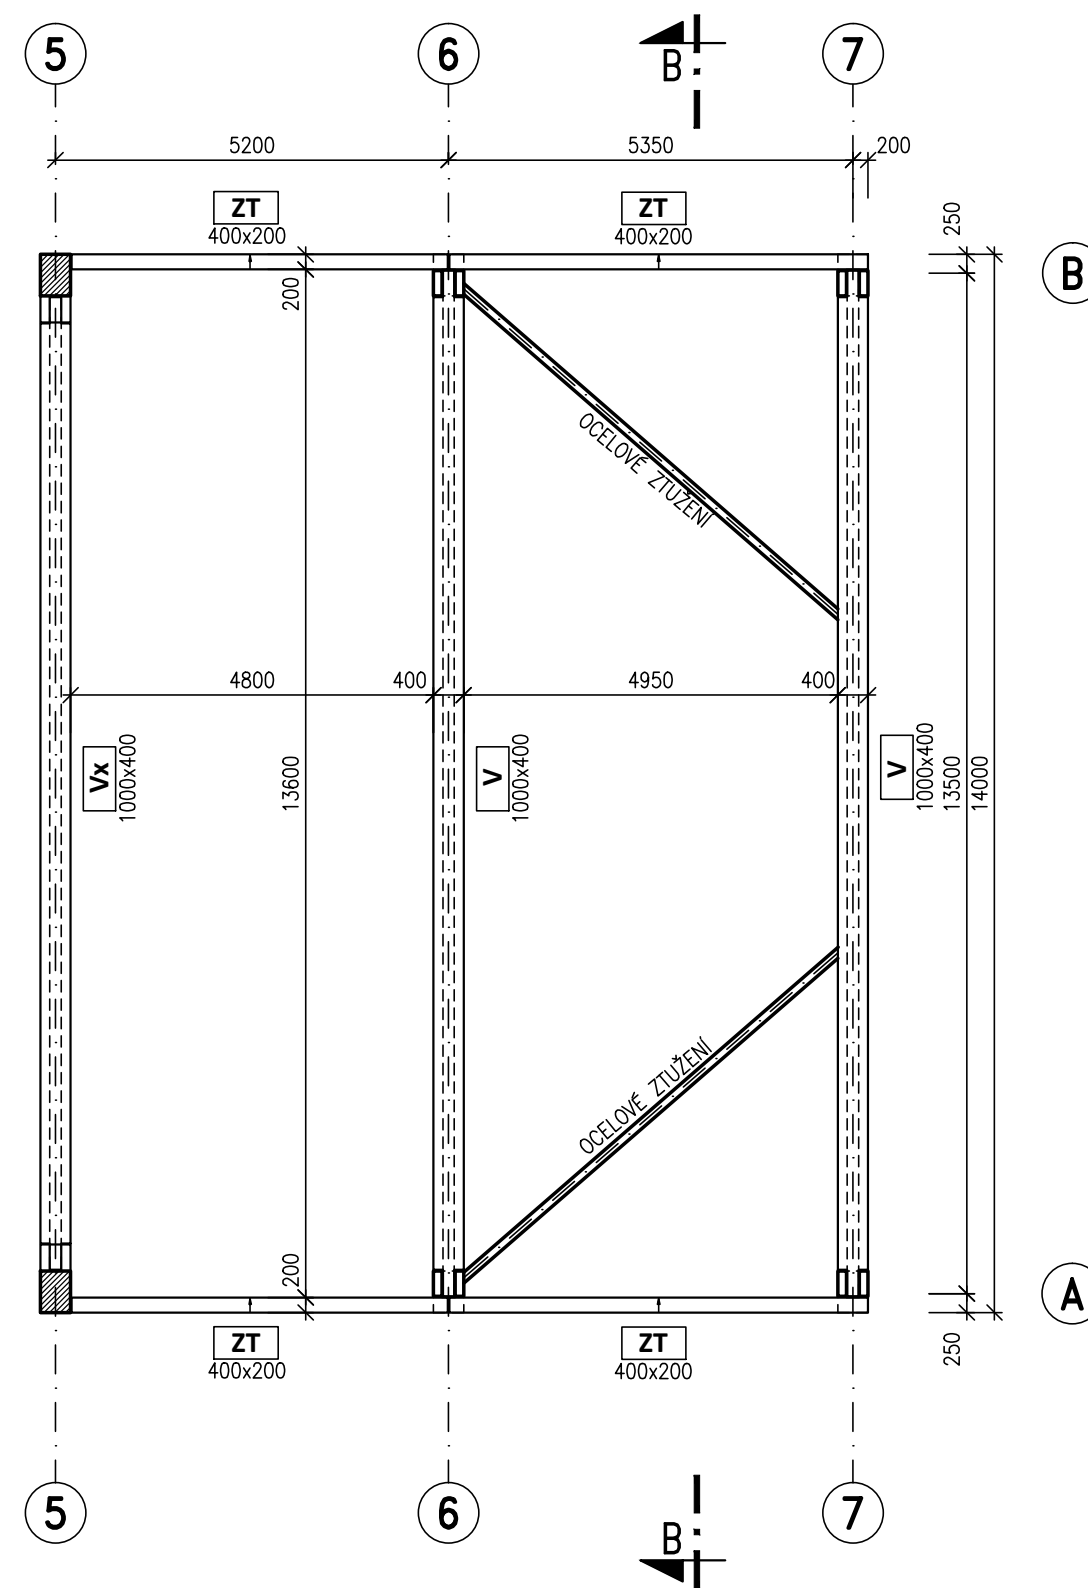


SKLADBA STŘECHY

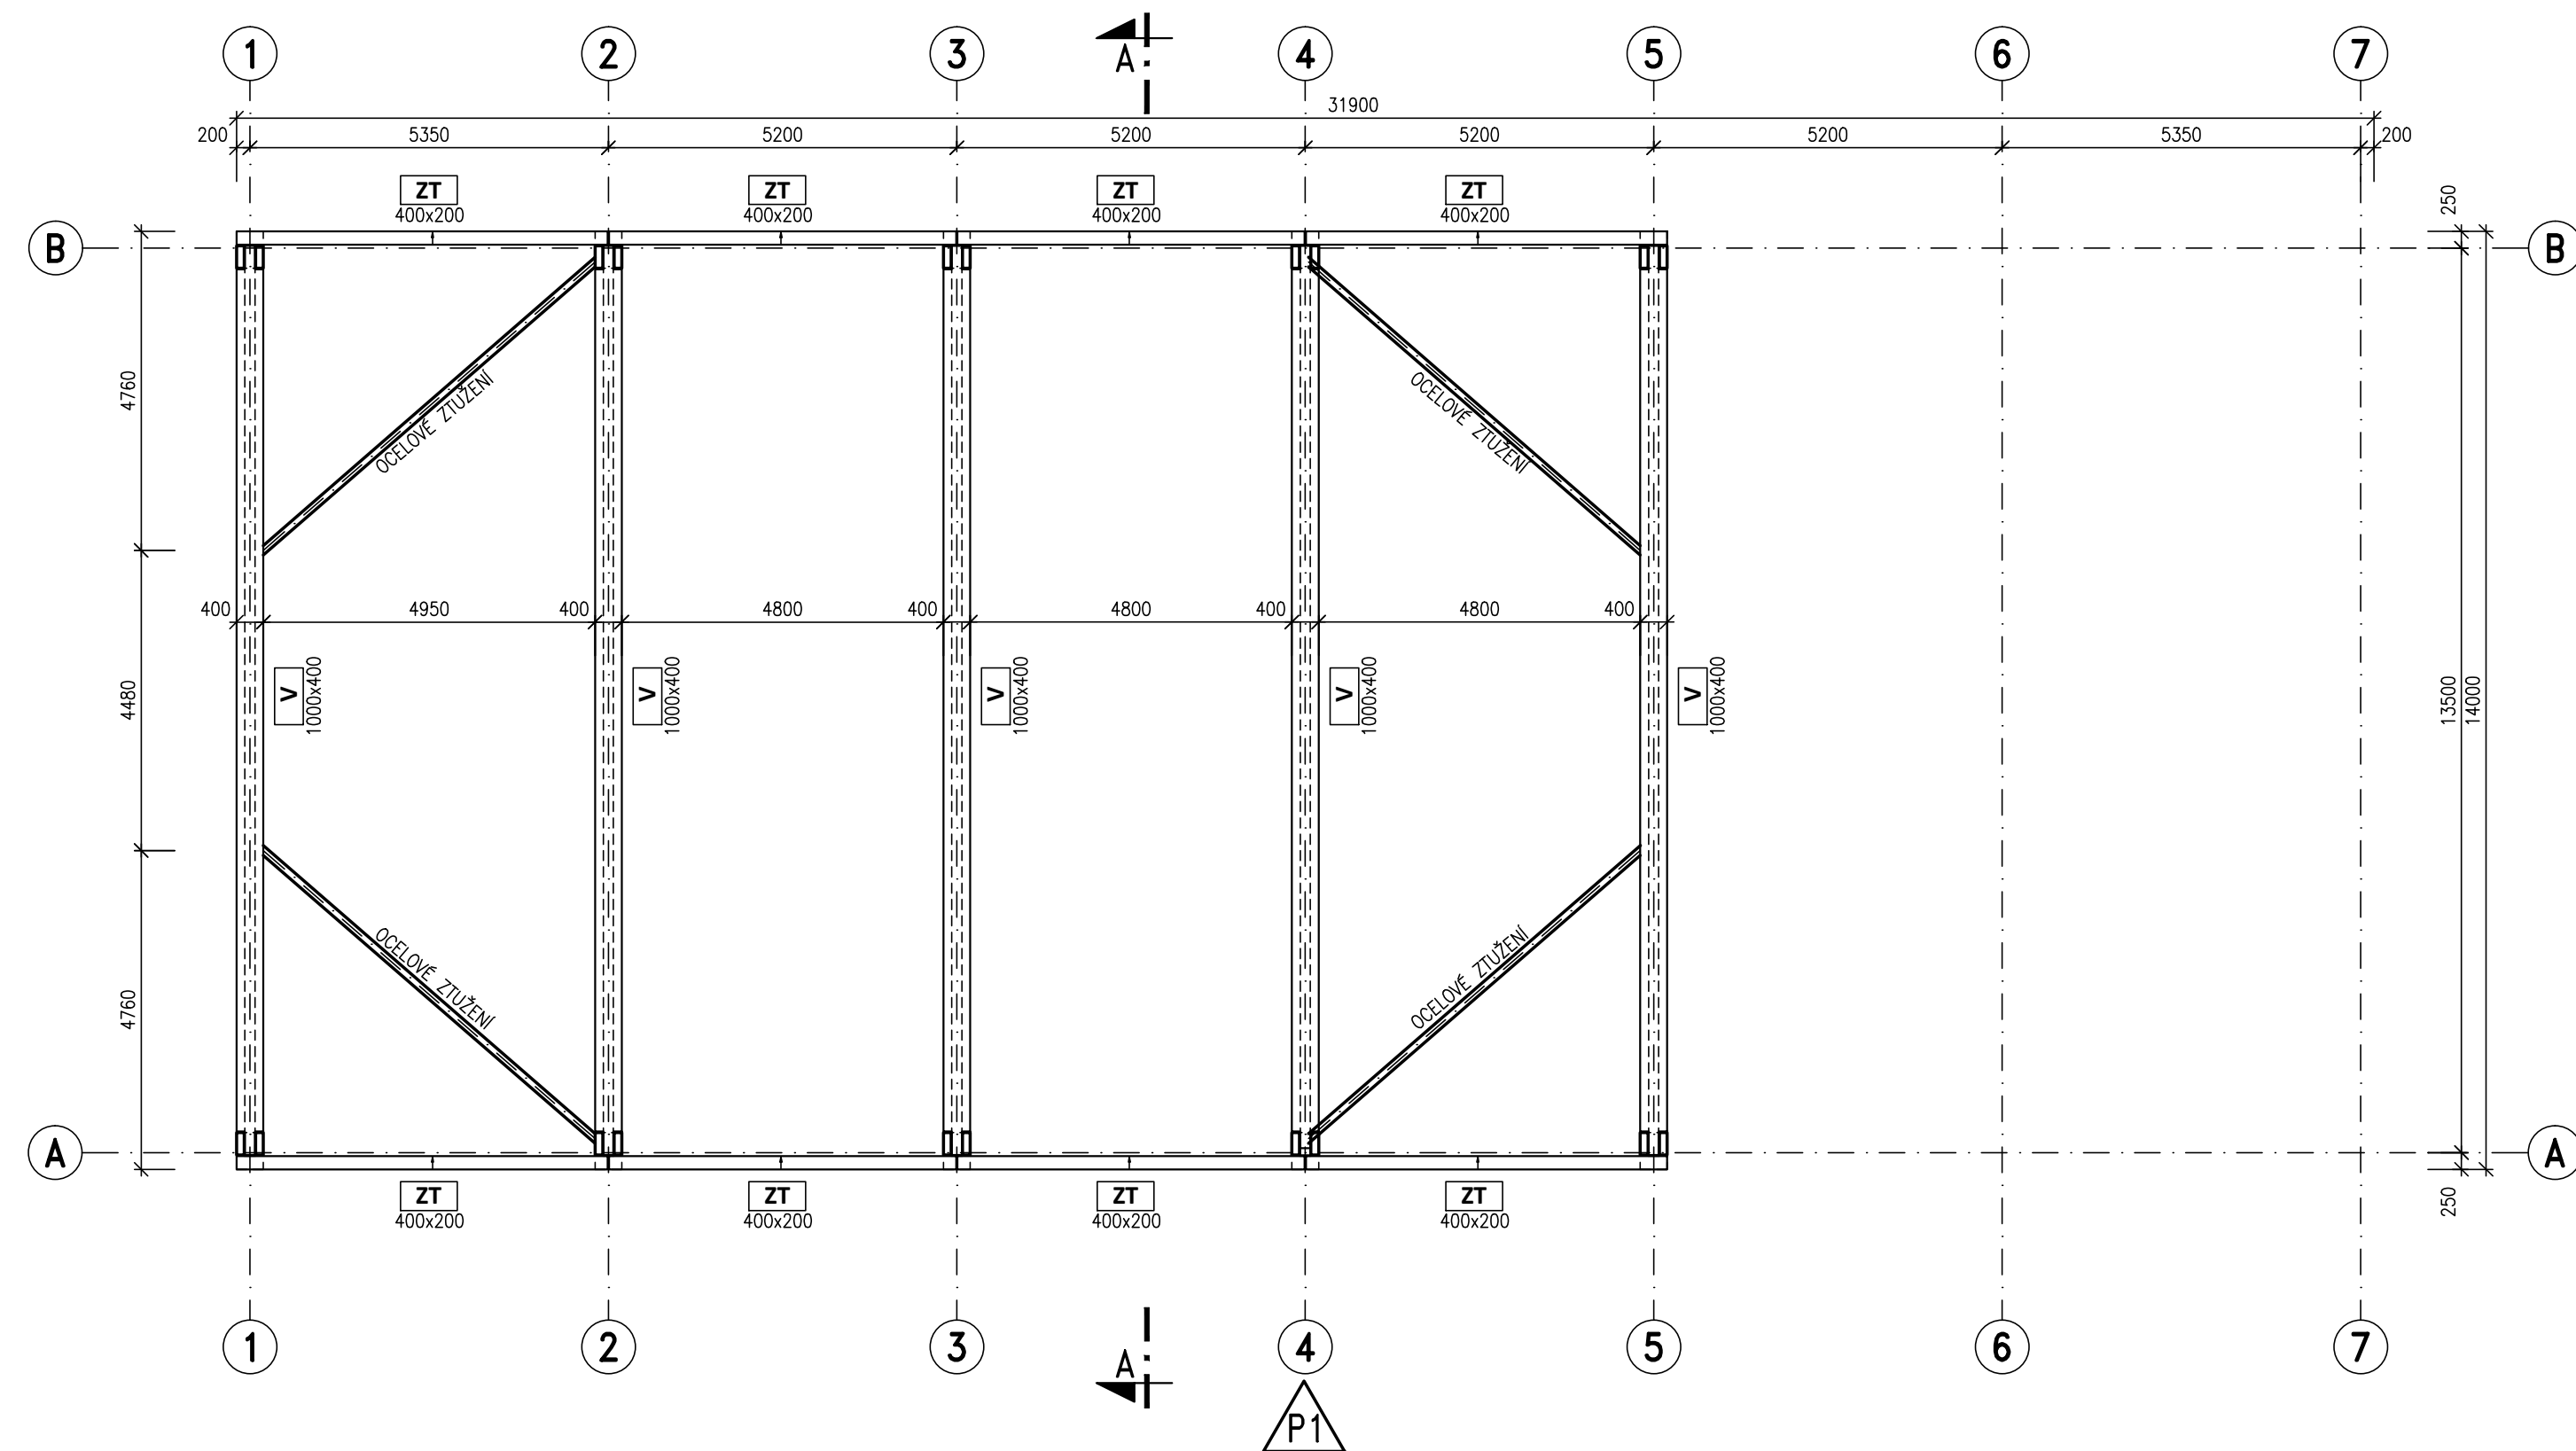

TYPICKÉ PRŮŘEZY STROPU

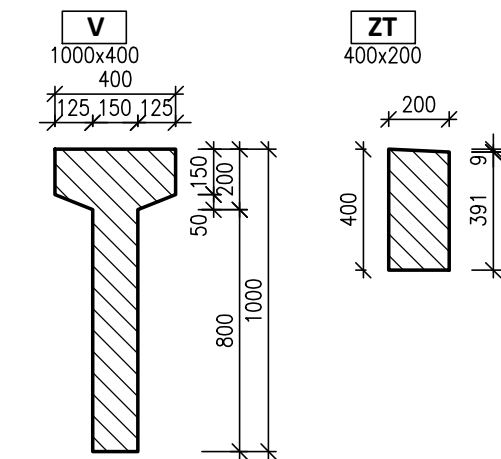

**ZATÍŽEN
STÁLE
STŘEŠNÍ PLAŠT**

0,60kN/m²

MATERIÁL
VAZNÍK - C35/45, XC1
ZTUŽIDLO - C35/45, XC1

NAHODILE

ZATÍŽENÍ SNĚHEM (DLE SNĚHOVÉ MAPY)	1,50kN/m ²
ZATÍŽENÍ VĚTREM (II.oblast, III. kategorie)	25,00m/s

POZNÁMKY

JE UVAŽOVÁNO SE SPOJITOSTÍ STŘEŠNÍCH TRAPÉZOVÝCH PLECHŮ PŘES 2 POLE- VLIV SPOJITOSTI 1,25

ZNAČKY

■ SLOUP – PRŮBĚŽNÝ

☐ SLOUP – UKONČENÝ POD ROVINOU ŘEZU

±0,000 = 358,28 m.n.m. = ÚROVEŇ PODLAHY

1	ZMĚNA ÚROVNĚ STŘECHY (OSA 5-7)	8.10.2021	
REVIZE	POPIS ZMĚNY	DATUM	PODPIS

VYPRACOVAL		SCHVÁLIL	KONTROLOVAL	IP systém a.s.  www.ipsystem.cz U palnéřny 573/3, 772 00 Olomouc Tel.: 585 238 222, Fax: 585 238 250
Ing. Jakub Šedřla		Ing. Jakub Šedřla	Ing. Věkoslav Něměček	
SPECIALIZACE: STATIKA – BETONOVÉ KONSTRUKCE AKCE: ZŠ a MŠ Chlebovice – tělocvična				DATUM 7.2019 Č. ZAKÁZKY IP081/19 STUPEŇ DOK. DSP MĚŘÍTKO 1:100
OBJEKT: SO 01 – Dostavba tělocvičny				REVIZE <div style="text-align: right; font-size: 2em; font-weight: bold;">1</div>
NÁZEV VÝKRESU: SKLADBA STŘECHY				ARCHIVNÍ ČÍSLO: D1.2.2.b – 003