



VZOROVÝ PŘÍČNÝ ŘEZ CHODNÍKEM 1:25  
VE STANIČENÍ 18,78 m

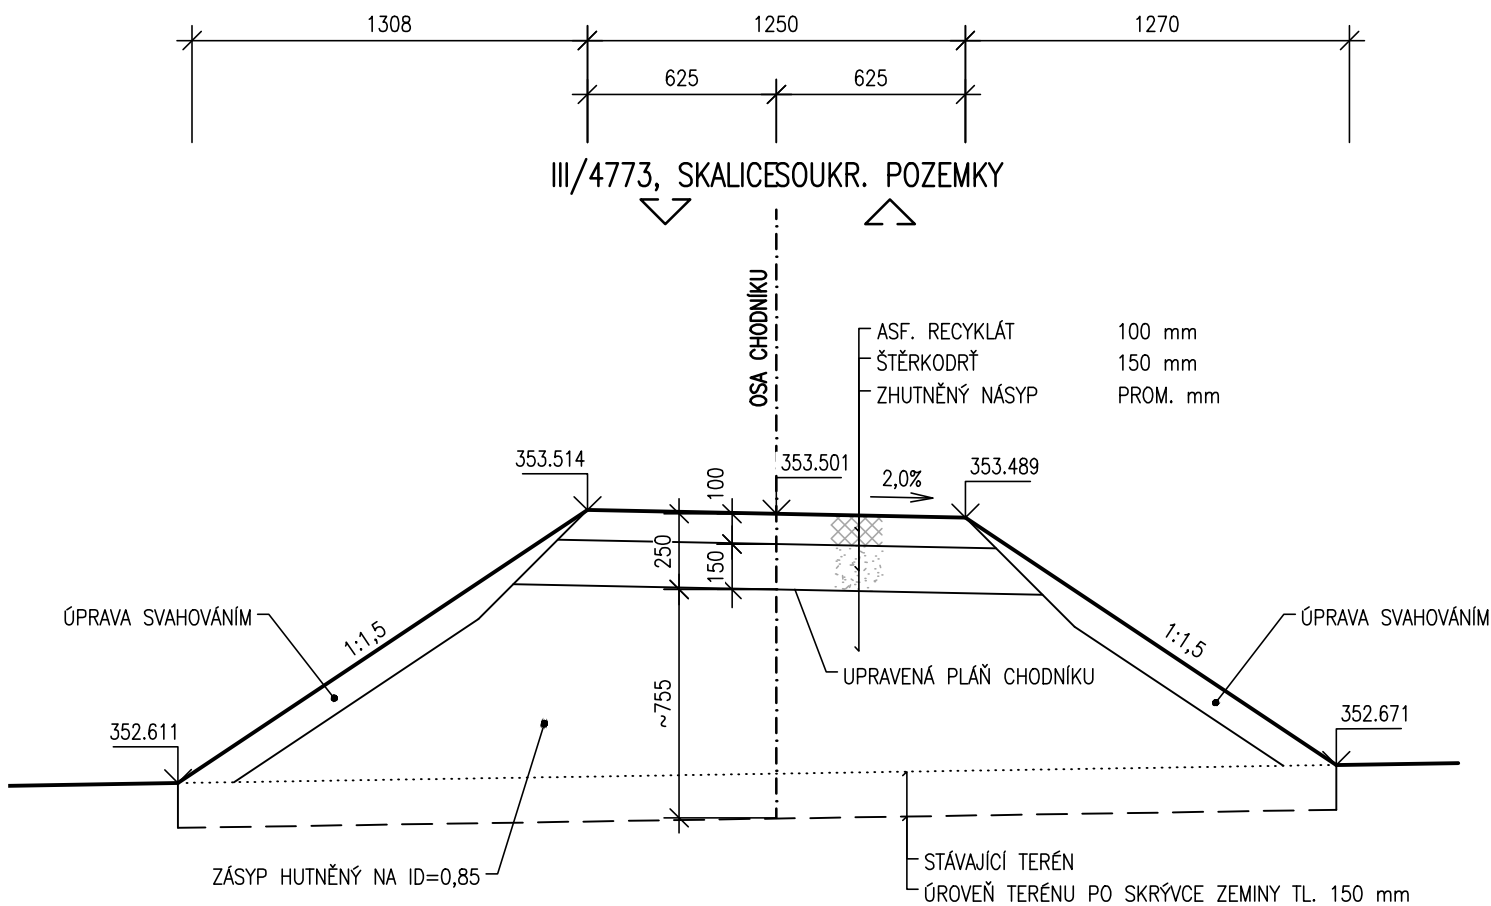

SO 241 - ZATÍMNÍ LÁVKA  
D.1

DPS

Souřadnicový systém: S - JTSK  
Výškový systém: Bpv

Hlavní inženýr projektu:	Ing. Jaromír RUŠAR		 Majdalenky 19, 638 00 Brno Tel., fax: 545 222 037 E-mail: info@rusar.cz	
Zodpovědný projektant:	Ing. Jaromír RUŠAR			
Vypracoval:	Ing. Kryštof POUKAR			
Kontroloval:	Ing. Květoslav RUŠAR			
Kraj:	Moravskoslezský	Datum:		12 / 2020
Zadavatel:	statutární město Frýdek-Místek	Formát:		A3
Název akce: <b>Rekonstrukce propustku P-11, Skalice</b>  SO 241 - ZATÍMNÍ LÁVKA		Měřítko:		1:25
		Účel:		DPS
		Čís.zakáz.:		94 - 2017
		Archivní čís.:		20 - 2017
Název přílohy: <b>VZOROVÝ PŘÍČNÝ ŘEZ CHODNÍKEM</b>		Čís.soupravy:		Čís. přílohy: <b>06</b>