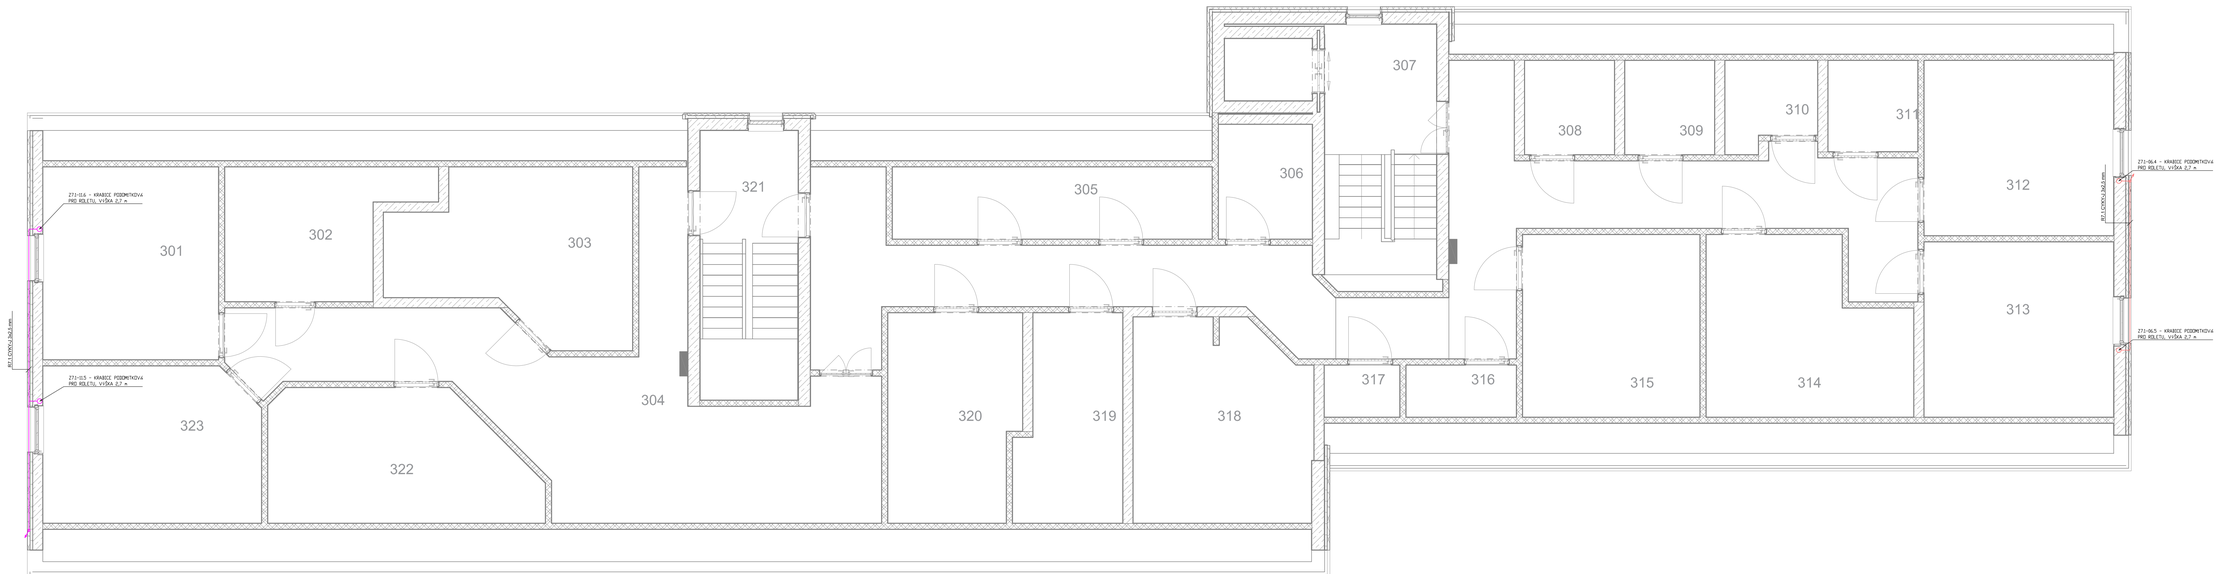

Tabulka místností 3. NP.

Číslo	Název	Plocha
301	Jednolůžkový pokoj	20,29 m²
302	Koupelna + WC	13,38 m²
303	Jednolůžkový pokoj	21,16 m²
304	Chodba	50,62 m²
305	Místnost personálu	13,85 m²
306	Místnost personálu	6,46 m²
307	Schodiště	17,80 m²
308	Koupelna + WC	5,08 m²
309	Koupelna + WC Inv.	5,08 m²
310	Koupelna + WC	4,55 m²
311	Koupelna +WC	4,92 m²
312	Jednolůžkový pokoj	19,91 m²
313	Jednolůžkový pokoj	19,91 m²
314	Jednolůžkový pokoj	19,56 m²
315	Jednolůžkový pokoj	19,40 m²
316	Tech. místnost	3,44 m²
317	Úklid	2,36 m²
318	Dvoulůžkový pokoj	20,93 m²
319	Koupelna + WC	12,38 m²
320	Jídelna	16,10 m²
321	Schodiště	15,64 m²
322	Jednolůžkový pokoj	19,71 m²
323	Jednolůžkový pokoj	20,08 m²

LEGENDA:

- ER ELEKTROMĚROVÝ ROZVADEČ STÁVAJÍCÍ
- ROZBOČOVACÍ KRABICE
- ELEKTROINSTALAČNÍ KRABICE
- KABEL
- VÍCE KABELŮ V SOUBĚHU
- STOUPACÍ VEDENÍ NAHORU (DOLŮ)

PRVKY ELEKTROINSTALACE JSOU NA VÝKRESE V RŮZNÉM BAREVNÉM PROVEDENÍ V ZÁVISLOSTI NA OKRUHU

ROZBOČOVACÍ KRABICE BUDOU Ø80x40 mm, IP44, PODOMÍTKOVÉ S PŘÍSTUPEM Z VNITŘNÍCH PROSTOR A BUDOU Z NICH VYTAŽENY CHRÁNIČKY PRO NAPOJENÍ NA ELEK. VENKOVNÍ ŽALUZIE, NAPOJENÍ BUDE PROVEDENO PŘÍ MONTÁŽI ŽALUZIÍ

VEDENÍ KABELŮ BUDE V CO NEJVĚTŠÍ MÍŘE POD NAVRHOVANOU NOVOU TEPELNOU IZOLACÍ

±0,000 = úrovni podlahy v 1.NP

Veškeré kóty jsou pouze orientační, reálné rozměry je nutno ověřit na stavbě.

Název stavby [Project title]: Výměna oken v Žirafě - IC	Zakázka (NZ): Z19_024
Místo stavby [Site]: Frýdek Místek, ul. Fibichova 409 p.č. 10572 k.ú. Místek (okr. Frýdek-Místek);634824	Stavebník [Investor]: Statutární město Frýdek-Místek Radniční 1148 738 01 Frýdek-Místek DIČ: CZ00296643

Hlavní projektant [General designer]: instinkt projekt, s.r.o. Vlárského 2287 760 05 Zlín IČ: 06071490	Projektant části PD [Designer of the part]: instinkt projekt, s.r.o. Vlárského 2287 760 05 Zlín IČ: 06071490
Architekt [Architekt]:	Vypracoval [Designed by]: Ing. Josef Beneš
Jan. [Project manager]: Ing. Josef Beneš	Kontroloval [Checked by]: Ing. Jaroslav Kučera
Zodpovědný projektant [Accountable designer]: Ing. Jaroslav Kučera	Část dokumentace [Part of doc.]: Silnoproudá elektrotechnika

OBSAH VÝKRESU: Půdorys 3.NP - Dispozice obvodů		Formát [Format]: 12xA4	Měřítko [Scale]: 1:50	Paré [Pare]:	Rev. [Revision]: 00
Stavební objekt [Building object]: Objekt SO01	Datum [Date]: 2.2021	Stupeň [Phase]: DPS	Číselná dok. D.1.4.01		Č.V. [Drawing No.]: 103