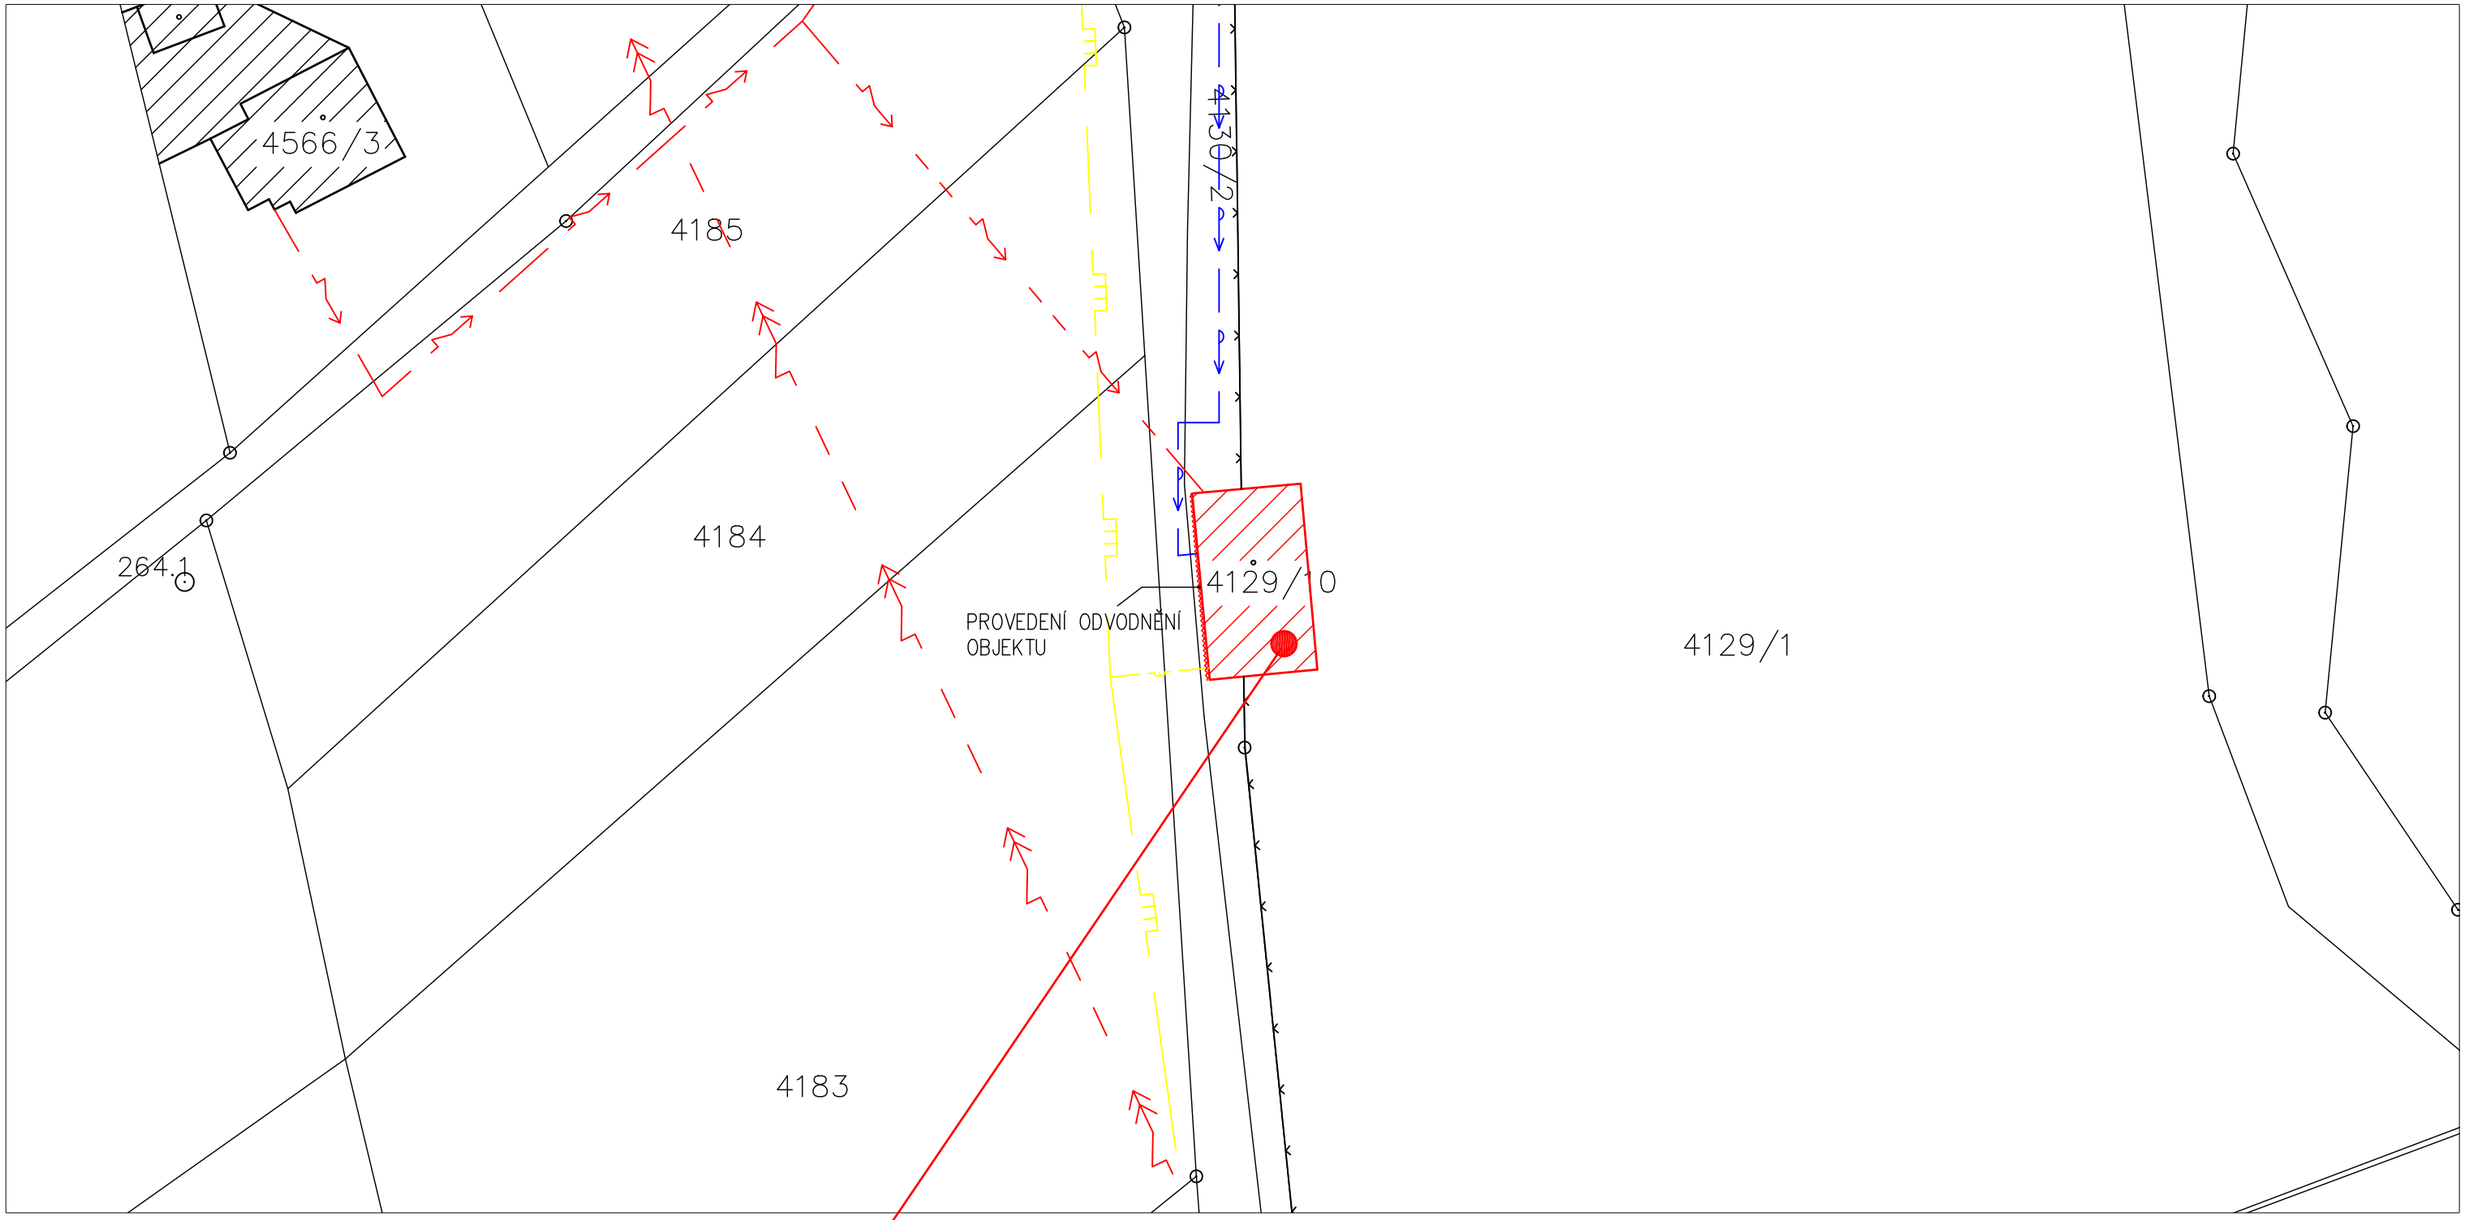

Řešený objekt č.p. 536, Frýdek–Místek – Lískovec
Vlastníkem stavby je:
Statutární město Frýdek–Místek
Radniční 1148
738 01 Frýdek–Místek

LEGENDA OBJEKTŮ

- KATASTRÁLNÍ MAPA
- STÁVAJÍCÍ STAVEBNÍ OBJEKTY
- ŘEŠENÉ STAVEBNÍ OBJEKTY

LEGENDA INŽENÝRSKÝCH SÍTI

- STÁVAJÍCÍ VENKOVNÍ SILOVÉ VEDENÍ VYSOKÉHO NAPĚTÍ NADZEMNÍ
- STÁVAJÍCÍ VENKOVNÍ SILOVÉ VEDENÍ NÍZKÉHO NAPĚTÍ NADZEMNÍ
- STÁVAJÍCÍ VODOVODNÍ POTRUBÍ PITNÉ VODY PODZEMNÍ
- STÁVAJÍCÍ PLYNOVODNÍ POTRUBÍ STŘEDOTLAKÉ PODZEMNÍ
- STÁVAJÍCÍ PLOT DRÁTĚNÝ
- STÁVAJÍCÍ VENKOVNÍ SILOVÉ VEDENÍ NÍZKÉHO NAPĚTÍ PODZEMNÍ
- STÁVAJÍCÍ PLYNOVODNÍ POTRUBÍ NÍZKOTLAKÉ PODZEMNÍ

Stupeň projektové dokumentace: DOKUMENTACE PRO PROVEDENÍ STAVBY		Datum: Červenec 2022
Autorizovaný projektant: Ing. Vladimír Hořelka	Vypracoval: Bohumil Vojtíšek	Č. zakázky:
		Měřítko: 1:500
Investor stavby:	STATUTÁRNÍ MĚSTO FRÝDEK MÍSTEK	Č. výkresu: **C2-3**
Místo stavby:	Č.p. 536, Lískovec, nebytový prostor – Městský fotbalový klub	
Název zakázky: Č.P. 536, LÍSKOVEC – STAVEBNÍ ÚPRAVY		Paré č.
Výkres: KOORDINAČNÍ SITUACE		