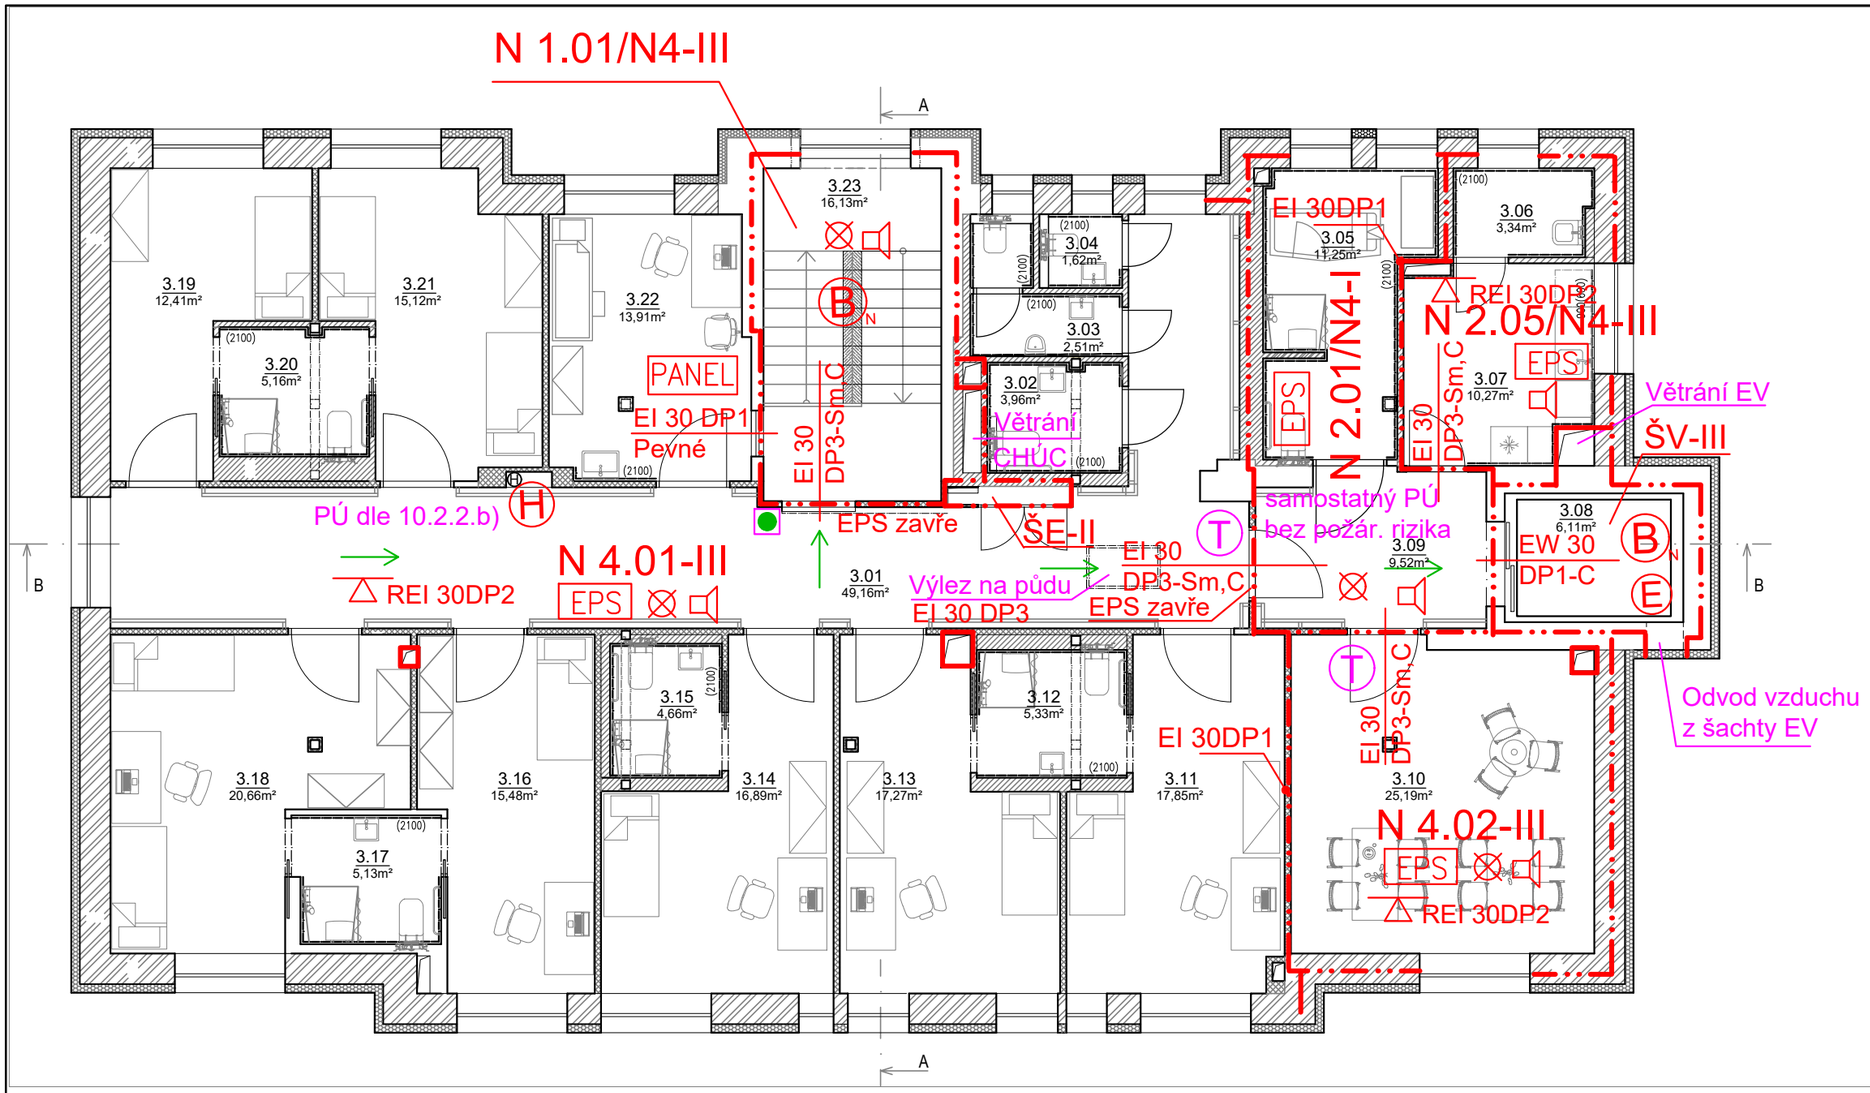

LEGENDA MÍSTNOSTÍ:

OZN.	ÚČEL MÍSTNOSTI	PLOCHA	PODLAHA
3.01	CHODBA	49,78	PU STĚRKA
3.02	WC ZTP/P SPOLEČNÉ	3,96	KER. DLAŽBA
3.03	WC MUŽI VEŘEJNÉ	2,51	KER. DLAŽBA
3.04	WC ŽENY VEŘEJNÉ	1,62	KER. DLAŽBA
3.05	KOUPELNA SPOLEČNÁ	11,25	KER. DLAŽBA
3.06	SKLAD / ÚKLIDOVÁ KOMORA	3,34	PU STĚRKA
3.07	KUCHYŇKA SPOLEČNÁ	10,27	HOMOGENNÍ PVC
3.08	VÝTAHOVÁ ŠACHTA	6,11	- - -
3.09	CHODBA	9,52	PU STĚRKA
3.10	SPOLEČENSKÁ MÍSTNOST	35,19	HOMOGENNÍ PVC
3.11	POKOJ (1 OS.)	17,85	HOMOGENNÍ PVC
3.12	KOUPELNA	5,33	KER. DLAŽBA
3.13	POKOJ (1 OS.)	17,27	HOMOGENNÍ PVC
3.14	POKOJ (1 OS.)	16,89	HOMOGENNÍ PVC
3.15	KOUPELNA	4,66	KER. DLAŽBA
3.16	POKOJ (1 OS.)	15,48	HOMOGENNÍ PVC
3.17	KOUPELNA	5,13	KER. DLAŽBA
3.18	POKOJ (2 OS.)	20,66	HOMOGENNÍ PVC
3.19	POKOJ (1 OS.)	12,41	HOMOGENNÍ PVC
3.20	KOUPELNA	5,16	KER. DLAŽBA
3.21	POKOJ (2 OS.)	15,12	HOMOGENNÍ PVC
3.22	SESTERNA	13,91	HOMOGENNÍ PVC
3.23	SCHODIŠŤOVÝ PROSTOR	16,13	PU STĚRKA

LEGENDA PO

- Hranice požárního úseku
- N 1.05-II — Označení požárního úseku – stupeň požární bezpečnosti
- EPS — Požární úsek vybaven Elektrickou požární signalizací
- PANEL — Signalizační a ovládací panel ústředny EPS
- B N — Chráněná úniková cesta typu B s nuceným větráním
- E — Evakuační výtah
- PK — Klika s panikovým zámkem
- Směr úniku
- REI 30 — Požární odolnost ohraničujících konstrukcí požárního úseku
- EW 30 / DP3-S,C — Požární uzávěr otvorů; 30 – požární odolnost (min); C – samozavírač; S – kouřotěsné
- T — Dveře opatřeny transparentní plochou min. 0,06 m2
- Nouzové osvětlení
- Domácí rozhlas s nuceným poslechem
- H — Hadicový systém s tvarově stálou hadicí průměr 19 mm, délky 20 m
- Tlačítko pro nouzové otevření dveří

Stěny instalačních šachet	EI 30 DP1
Uzávěry v instalačních šachtách	EW 15 DP1

název a místo stavby:
Rekonstrukce budovy Domov pro seniory Frýdek-Místek

MARK VALA architecture

ul. Školská 401, Frýdek-Místek

investor:
Statutární město Frýdek-Místek
Radniční 1148, Frýdek
738 01 Frýdek-Místek

část:
D.1.3 POŽÁRNĚ BEZPEČNOSTNÍ ŘEŠENÍ

zodpovědný projektant:
Ing. Jaroslav Kutáč

vypracoval:
Ing. Jaroslav Kutáč

stupeň dokumentace:
DOKUMENTACE PRO STAVEBNÍ POVOLENÍ

výkres:
PŮDORYS 3 NP

měřítko:	datum:	formát:
1:100	SRPEN 2022	A3

číslo výkresu:
D.1.3.04