


LEGENDA:

DILATAČNÍ SPÁRY  
DILATAČNÍ SPÁRY PO 4 M DÉLKY

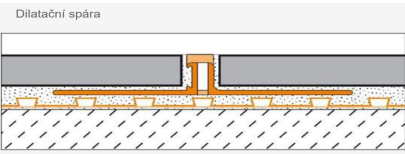

DILATAČNÍ PROFIL S BOČNÍMI DÍLY  
Z TVRDÉHO PVC - REGENERÁTU.  
HORNÍ DILATAČNÍ ZÓNA JE Z  
MĚKKÉ PLASTICKÉ HMOTY A  
TVOŘÍ 5 MM ŠÍROKOU  
POHLEDOVOU POLOCHU

OKOLO SLOUPŮ 4 MM MEZERA MEZI DLAŽBU A SLOUP,  
MEZI SOKL. LIŠTU A DLAŽBU DÁT SILIKON  
OKOLO OCEL SLOUP 4 MM MEZERA, PŘEKRÝT SILIKONEM  
PO OBVODU KOLEM STĚN ODSKOK 7 MM OD STĚNY PŘEKRÝT SILIKONEM  
MIRALON DÁT KOLEM STĚN



KERAMICKÁ DLAŽBA 598 X 598, SLINUTÝ  
NEGLAZOVANÝ STŘEP, VZHLED DEKOR SVĚTLÝ  
BETON, REKTIFIKOVANÁ, PROTISKLUZ, R 10 A+B,  
NASÁKAVOST DO 0,5%, POVRCHOVÁ ODOLNOST ISO  
10545-6





KERAMICKÁ DLAŽBA 198 X 1198 NEGLAZOVANÝ STŘEP,  
VZHLED DEKOR DŘEVA, REKTIFIKOVANÁ, PROTISKLUZ, R 10  
A+B, NASÁKAVOST DO 0,5%, POVRCHOVÁ ODOLNOST ISO  
10545-6  
POKLÁDKA S PŘESAHEM O 1/3  
REFERENČNÍ VZOR HERTWOOD MALT

SPÁROVACÍ HMOTA SVĚTLÉ ŠEDÁ 112


NAPOJENÍ PODLAHA - STĚNA  
HLINÍKOVÝ PROFIL - LIŠTA Š 11,4 X V 60



ČISTÍCÍ VENKOVNÍ ZÓNA, ČERNÁ ROHOŽ  
ZAPUŠTĚNÁ DO DLAŽBY, LEŽÍ NA CELOU VAHOU NA ROVNÉM  
PODKLADU. SAMOČISTÍCÍ ROHOŽ JE SLOŽENA Z PRUŽNÝCH  
GUMOVÝCH VLNOVEK PŘÍNYTOVANÝCH K HLINÍKOVÝM PÁSKŮM.  
VLNOVKA POD VAHOU ČLOVĚKA PRUŽÍ A TÍM SAMOČINNĚ ČISTÍ OBUV.  
2320 X 1350

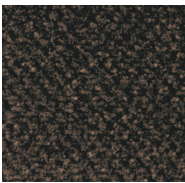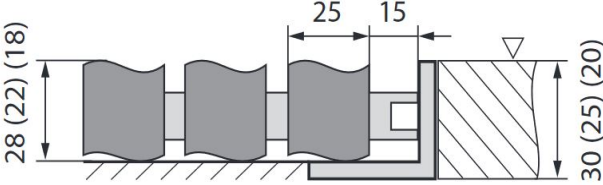

ČISTÍCÍ VNITŘNÍ ZÓNA  
ROUHOŽ KOBERCOVÉHO TYPU VYROBENÁ Z ANTISTATICKÉHO  
POLYAMIDOVÉHO VLÁKNA, ZAPUŠTĚNÁ DO PODLAHY DO PŘÍPRAVENÉHO  
OTVORU OSAZENÉ AL RÁMEM 10/30/2 mm. ROHOŽ VHODNÁ DO ÚNIKOVÝCH  
CEST, KLASIFIKACE Břf- s1  
2320 X 1350

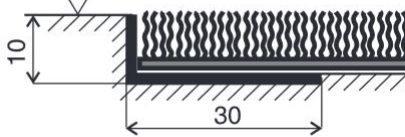

TABULKA MÍSTNOSTÍ 1.NP DOSTAVBA TĚLOCVIČNY				
ČÍSLO	NÁZEV	PLOCHA M <sup>2</sup>	STĚNY	PODLAHA
1.1.01	VSTUPNÍ HALA	103,8	VÝMALBA	KERAM. DLAŽBA
1.1.02	SCHODIŠTĚ	13,2		OCEL

POZNÁMKY:  
TENTO VÝKRES SLOUŽÍ JAKO PODKLAD PRO CENOVOU NABÍDKU. NENAHRADZUJE DILENSKOU DOKUMENTACII!  
VEŠKERÉ KÓTY JSOU ORIENTAČNÍ A JE NUTNÉ JE PŘED REALIZACÍ OVĚŘIT NA STAVBĚ!!  
V PŘÍPADĚ POTŘEBY JE MOŽNÉ PROVÉST ÚPRAVY, VEŠKERÉ ZMĚNY JE NUTNO KONZULTOVAT A ODSOUHLASIT ARCHITEKTEM A  
INVESTOREM.  
VEŠKERÁ PRÁVA JSOU VYHRAZENA, ŽÁDNÁ ČÁST NESMÍ BÝT JAKOUKOLI FORMOU ( TISKEM, ELEKTRONICKY ČI JINÝMI METODAMI)  
REPRODUKOVÁNA A ROZŠÍŘOVÁNA BEZ SOUHLASU AUTORA, S VYJÍMKOU LICENCE K VYUŽITÍ DÍLA UDĚLENÉ ZADAVATELÍ DÍLA PŘI  
ZACHOVÁNÍ OSTATNÍCH AUTORSKÝCH PRÁV.

INVESTOR:		MÍSTO STAVBY:	
Statutární město Frýdek - Místek Radniční 1148, 739 01 Frýdek - Místek, IČ:00296643		ul. Po Kabátčnické č.p. 107 a č.p. 193, 739 42 Frýdek Místek Chlebovice k.ú. Chlebovice (651150)	
AUTOR NÁVRHU : Ing. Vladimíra LITWOROVÁ		STUPEŇ - DZS - INTERIER	
VYPRACOVAL : Ing. Vladimíra LITWOROVÁ		MĚŘÍTKO: 1 : 50	
VL Atelier Design s.r.o. IČO:05760178 Čeňka Růžičky 767/8 625 00 Brno tel: 739 410 131 e-mail:v.litworova@v-latelier.eu		DATUM : 03 / 2021	
		ČÍSLO ZAKÁZKY : 1 / 21	
GENERÁLNÍ PROJEKTANT:		JANKO Projekt s.r.o. Albrechtická 807/16, 794 01 Křnov IČ: 03872394, T:603 588 925, info@jankoprojekt.cz	
NÁZEV AKCE:	ZŠ A MŠ CHLEBOVICE TĚLOCVIČNA		Č. VÝKRESU:
NÁZEV VÝKRESU:	1. NP FOYER - SPÁROŘEZY, PODLAHA		I.4.02