




POHLED STĚNA P1

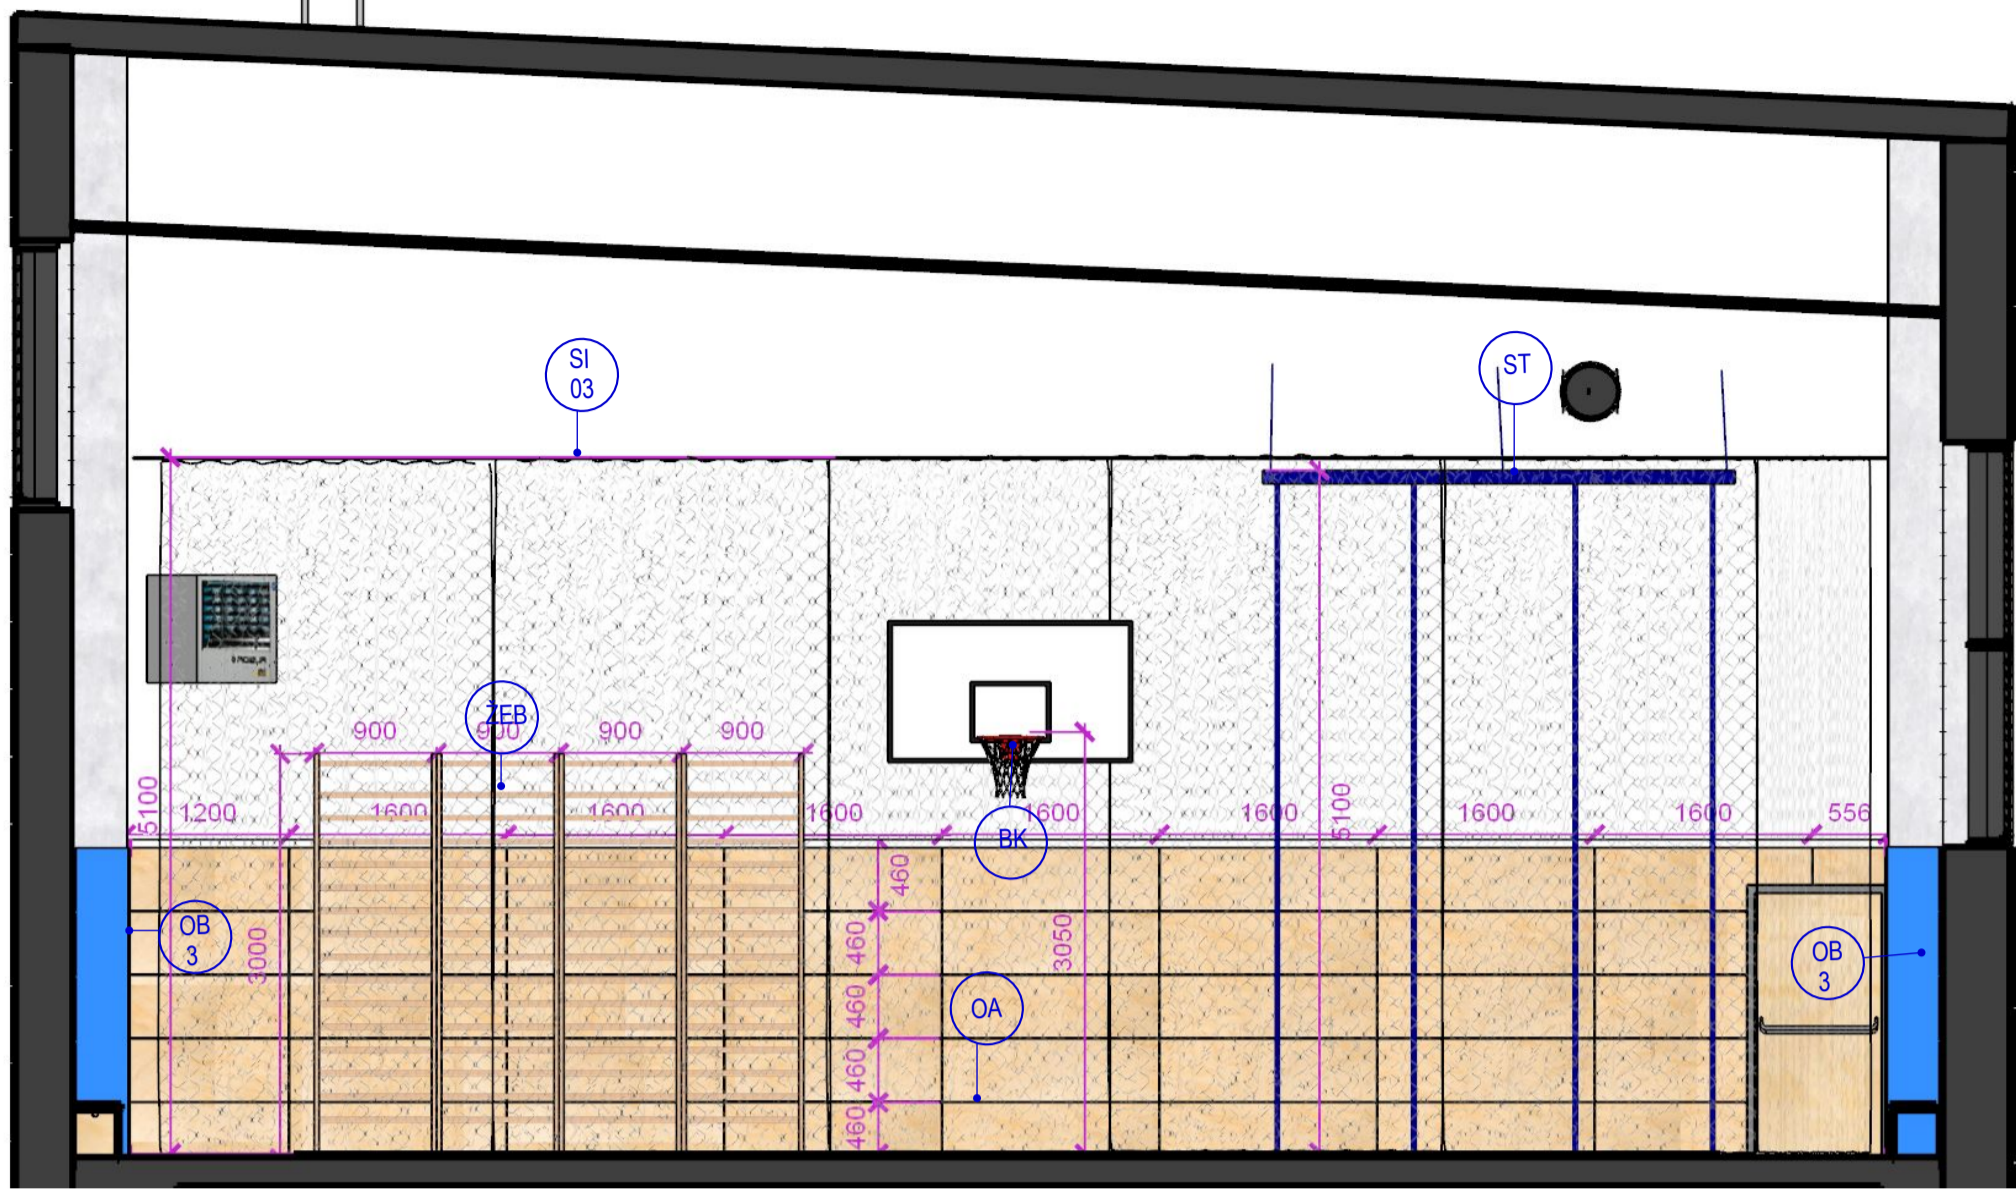

POHLED STĚNA P2

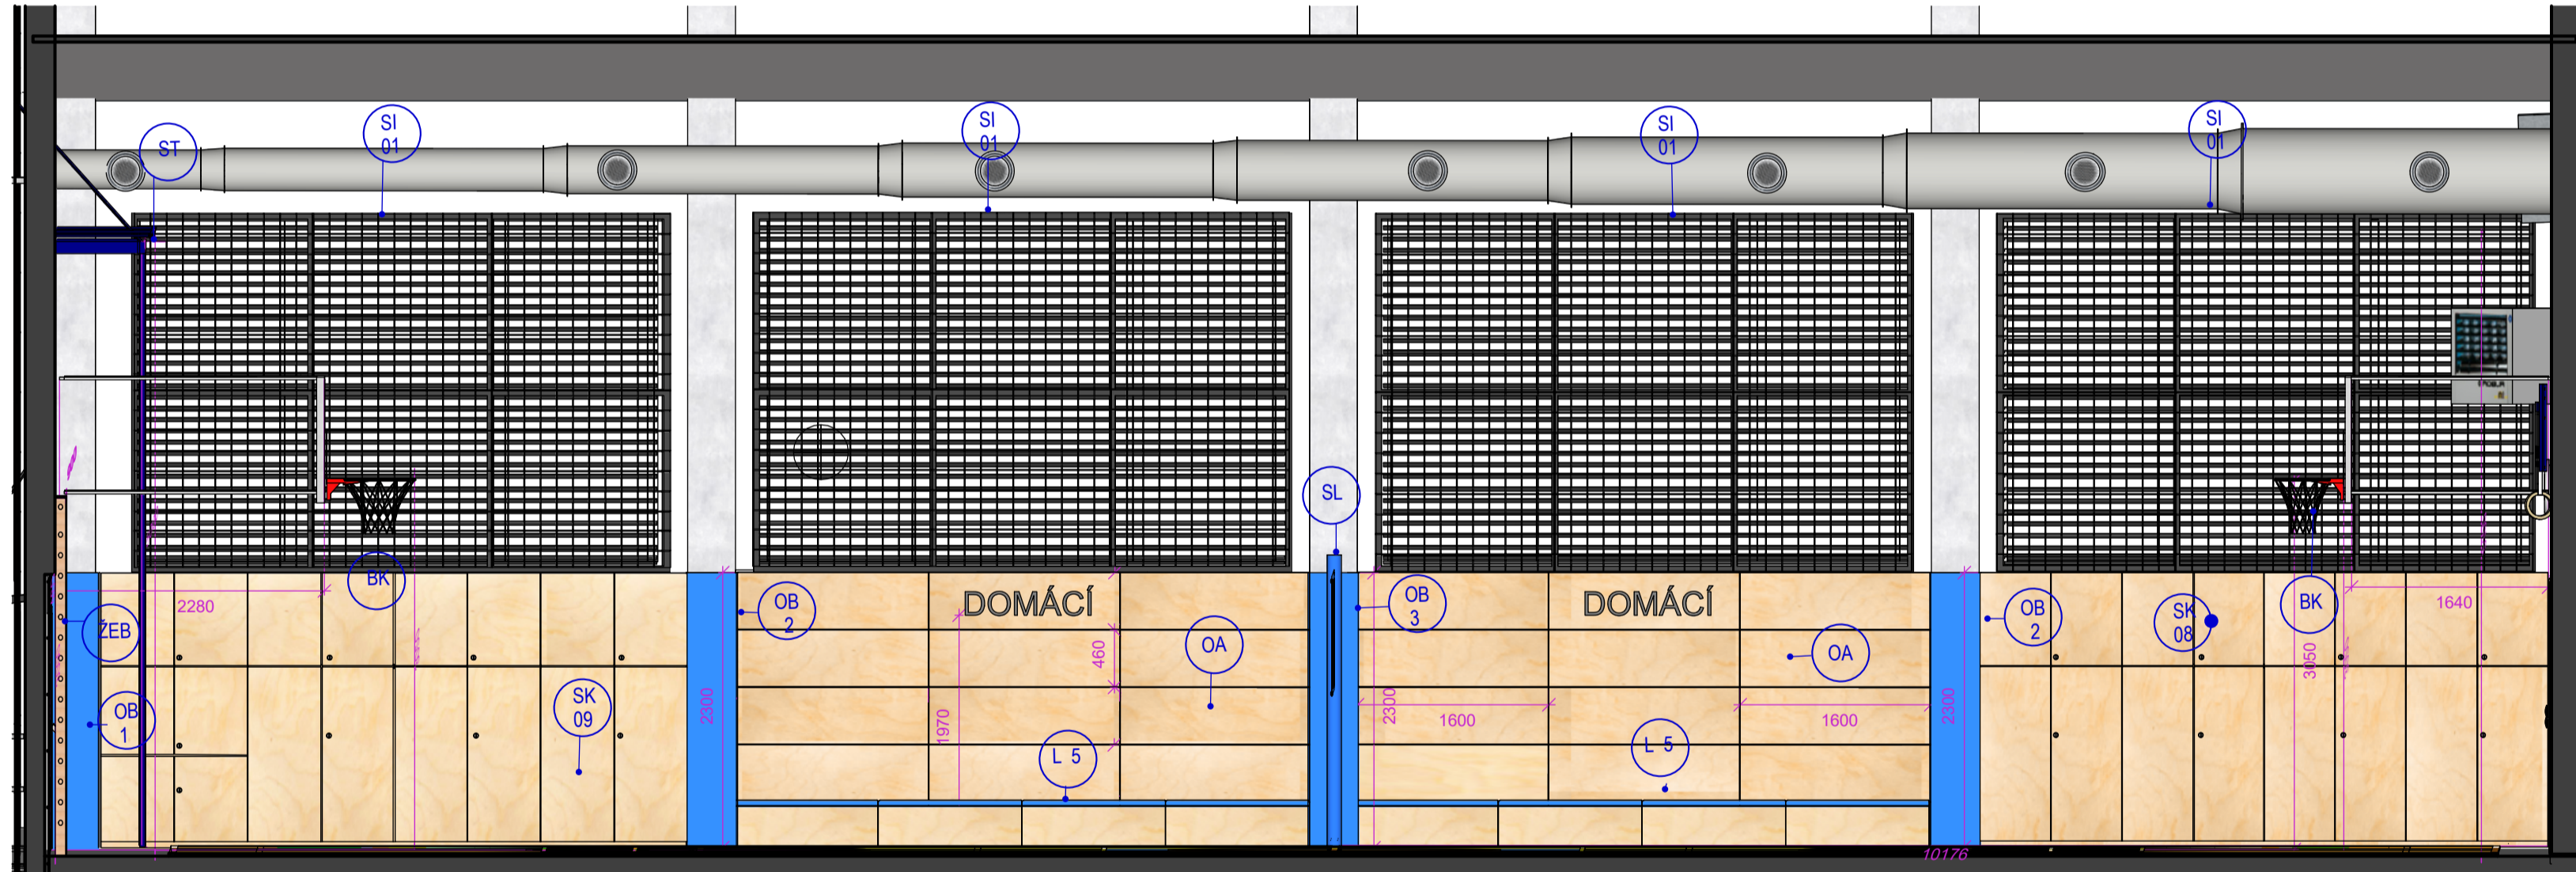


POHLED STĚNA P3

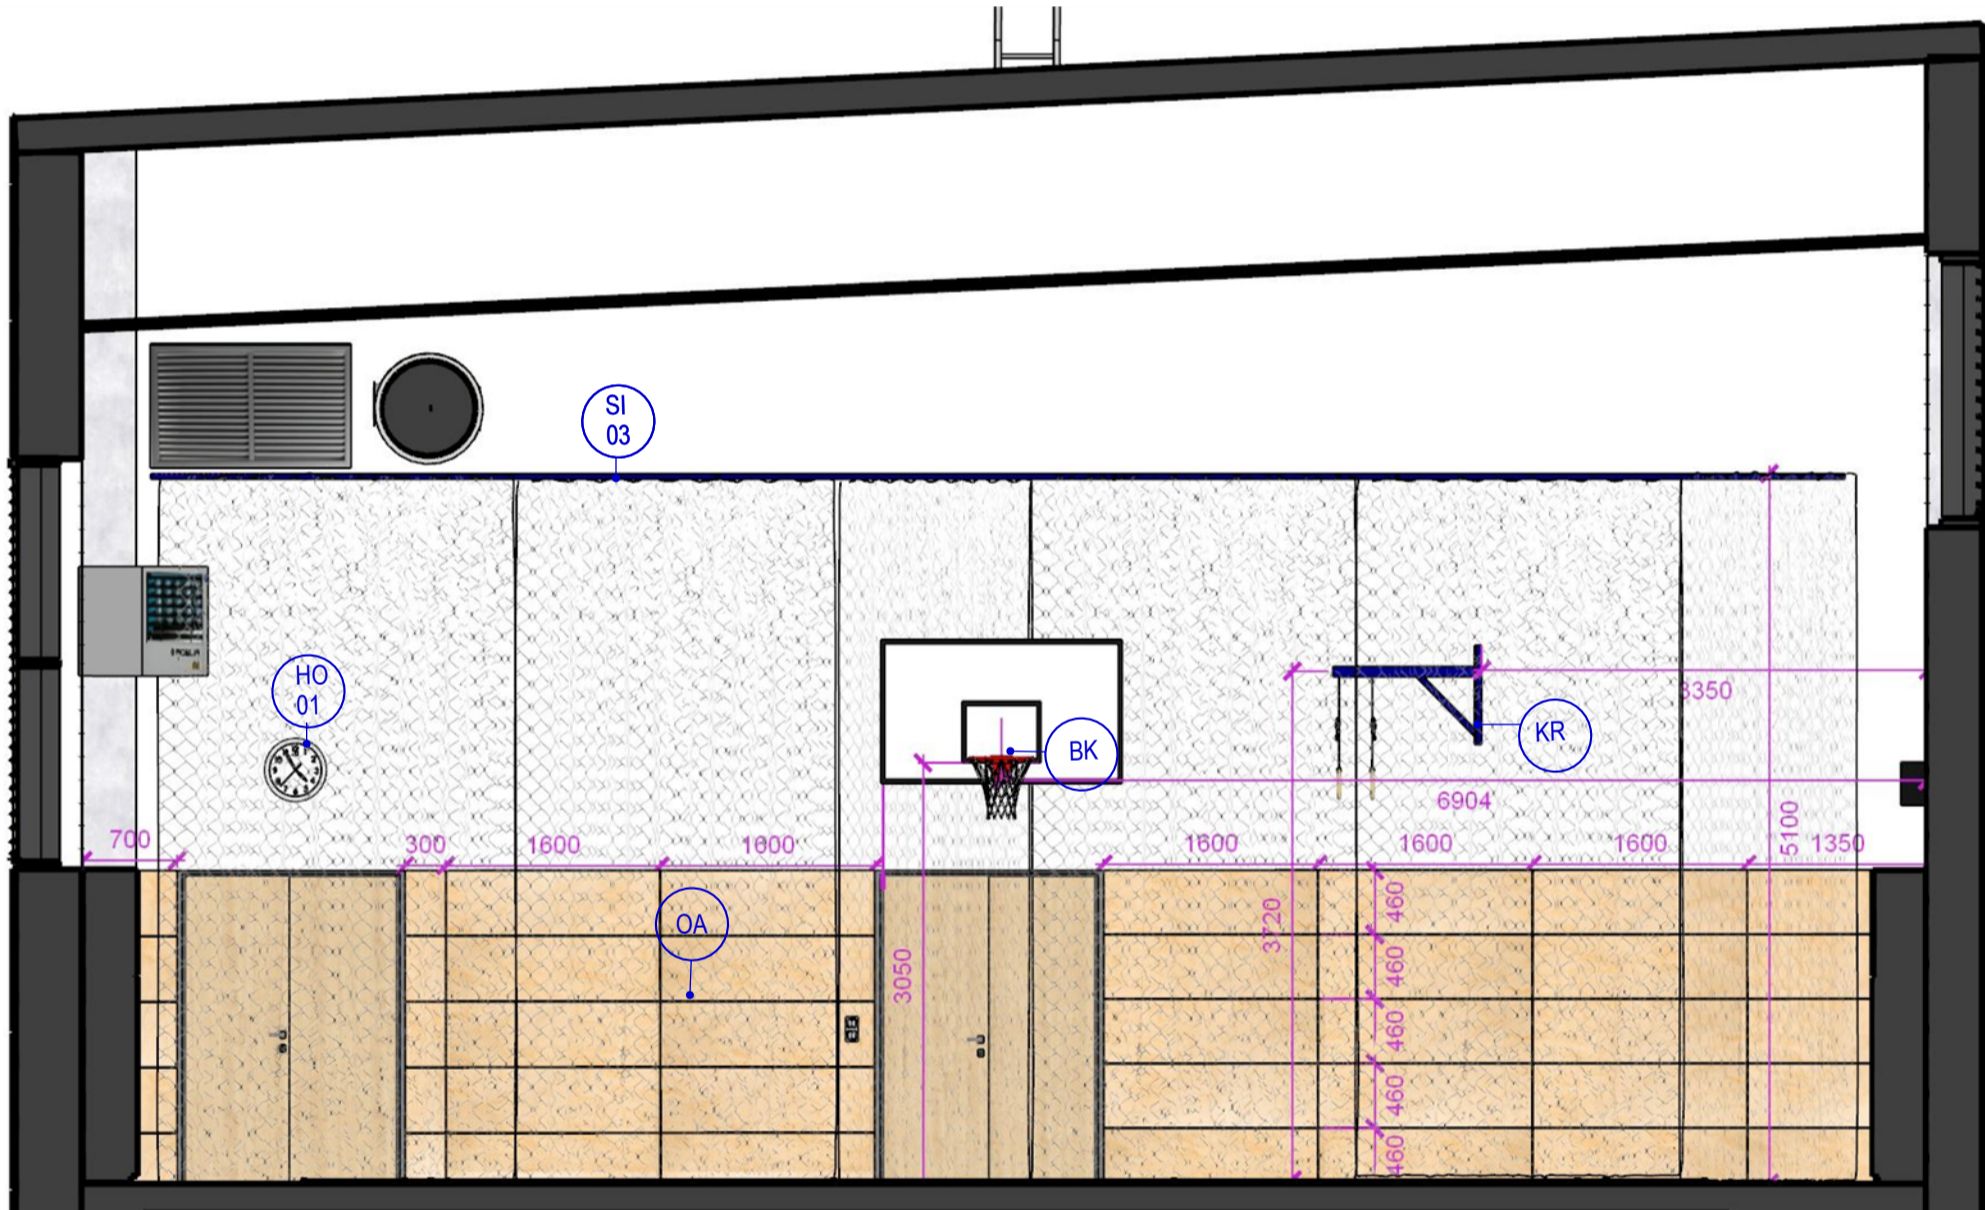

POHLED STĚNA P4



STĚNY: BÍLÁ OTĚRUVZDORNÁ VÝMALBA

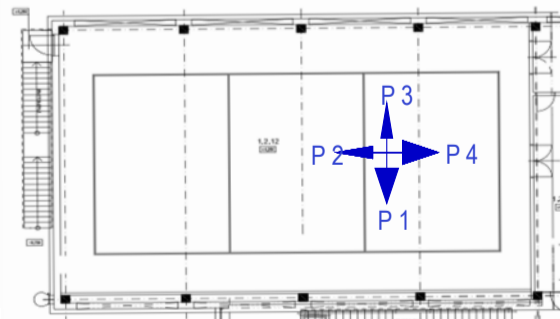

POZNÁMKY: TENTO VÝKRES SLOUŽÍ JAKO PODKLAD PRO CENOVOU NABÍDKU. NENAVRAŽUJE DÍLENSKOU DOKUMENTACI!! VŠEČERÉ KÓTY JSOU ORIENTAČNÍ A JE NUTNÉ JE PŘED REALIZACÍ OVĚŘIT NA STAVBĚ! V PŘÍPADĚ POTŘEBY JE MOŽNÉ PROVÉST ÚPRAVY. VŠEČERÉ ZMĚNY JE NUTNO KONZULTOVAT A ODSOULASIT ARCHITEKTEM A INVESTOŘEM. VŠEČERÁ PRÁVA JSOU VÝRAŽENA ŽÁDNÁ ČÁST NESMÍ BÝT JAKOUKOLI FORMOU (TIŠKEM, ELEKTRONICKY ČI JINÝMI METODAMI) REPRODUKOVÁNA A ROZŠÍŘOVÁNA BEZ SOUHLASU AUTORA. S VÝJIMKOU LICENCE K VYUŽITÍ DÍLA UDELENÉ ZADAVATELI DÍLA PŘI ZACHOVÁNÍ OSTATNÍCH AUTORSKÝCH PRÁV.	
INVESTOR: Stavutíní město Frýdek - Místek Radniční 1148, 738 01 Frýdek - Místek, IČ:00296643	MÍSTO STAVBY: ul. Po Kabátnici č.p. 107 a č.p. 193, 739 42 Frýdek Místek Chlebovice k.ú. Chlebovice (651150)
AUTOR NÁVRHU : Ing. Vladimíra LITWOROVÁ VYPRACOVAL : Ing. Vladimíra LITWOROVÁ	STUPĚN - DZS - INTERIER MĚŘÍTKO: 1 : 50
VL Atelier Design s.r.o. IČ:005760178, Česká Růžky 767/8 625 00 Bmo tel: 739 410 131 e-mail:v.litworova@tv-latelier.eu	DATUM : 02 / 2021 ČÍSLO ZAKÁZKY : 1 / 21
GENERÁLNÍ PROJEKTANT: JANKO Projekt s.r.o. Albrechtická 807/16, 794 01 Křov IČ: 03872394, T:603 688 925, info@jankoprojekt.cz	
NÁZEV AKCE:	ZŠ A MŠ CHLEBOVICE TĚLOCVIČNA
NÁZEV VÝKRESU:	2. NP PUDORYS INTERIERU TĚLOCVIČNA, SATNY
	Č. VÝKRESU: 1.3.07