




ZARÍZENÍ 2

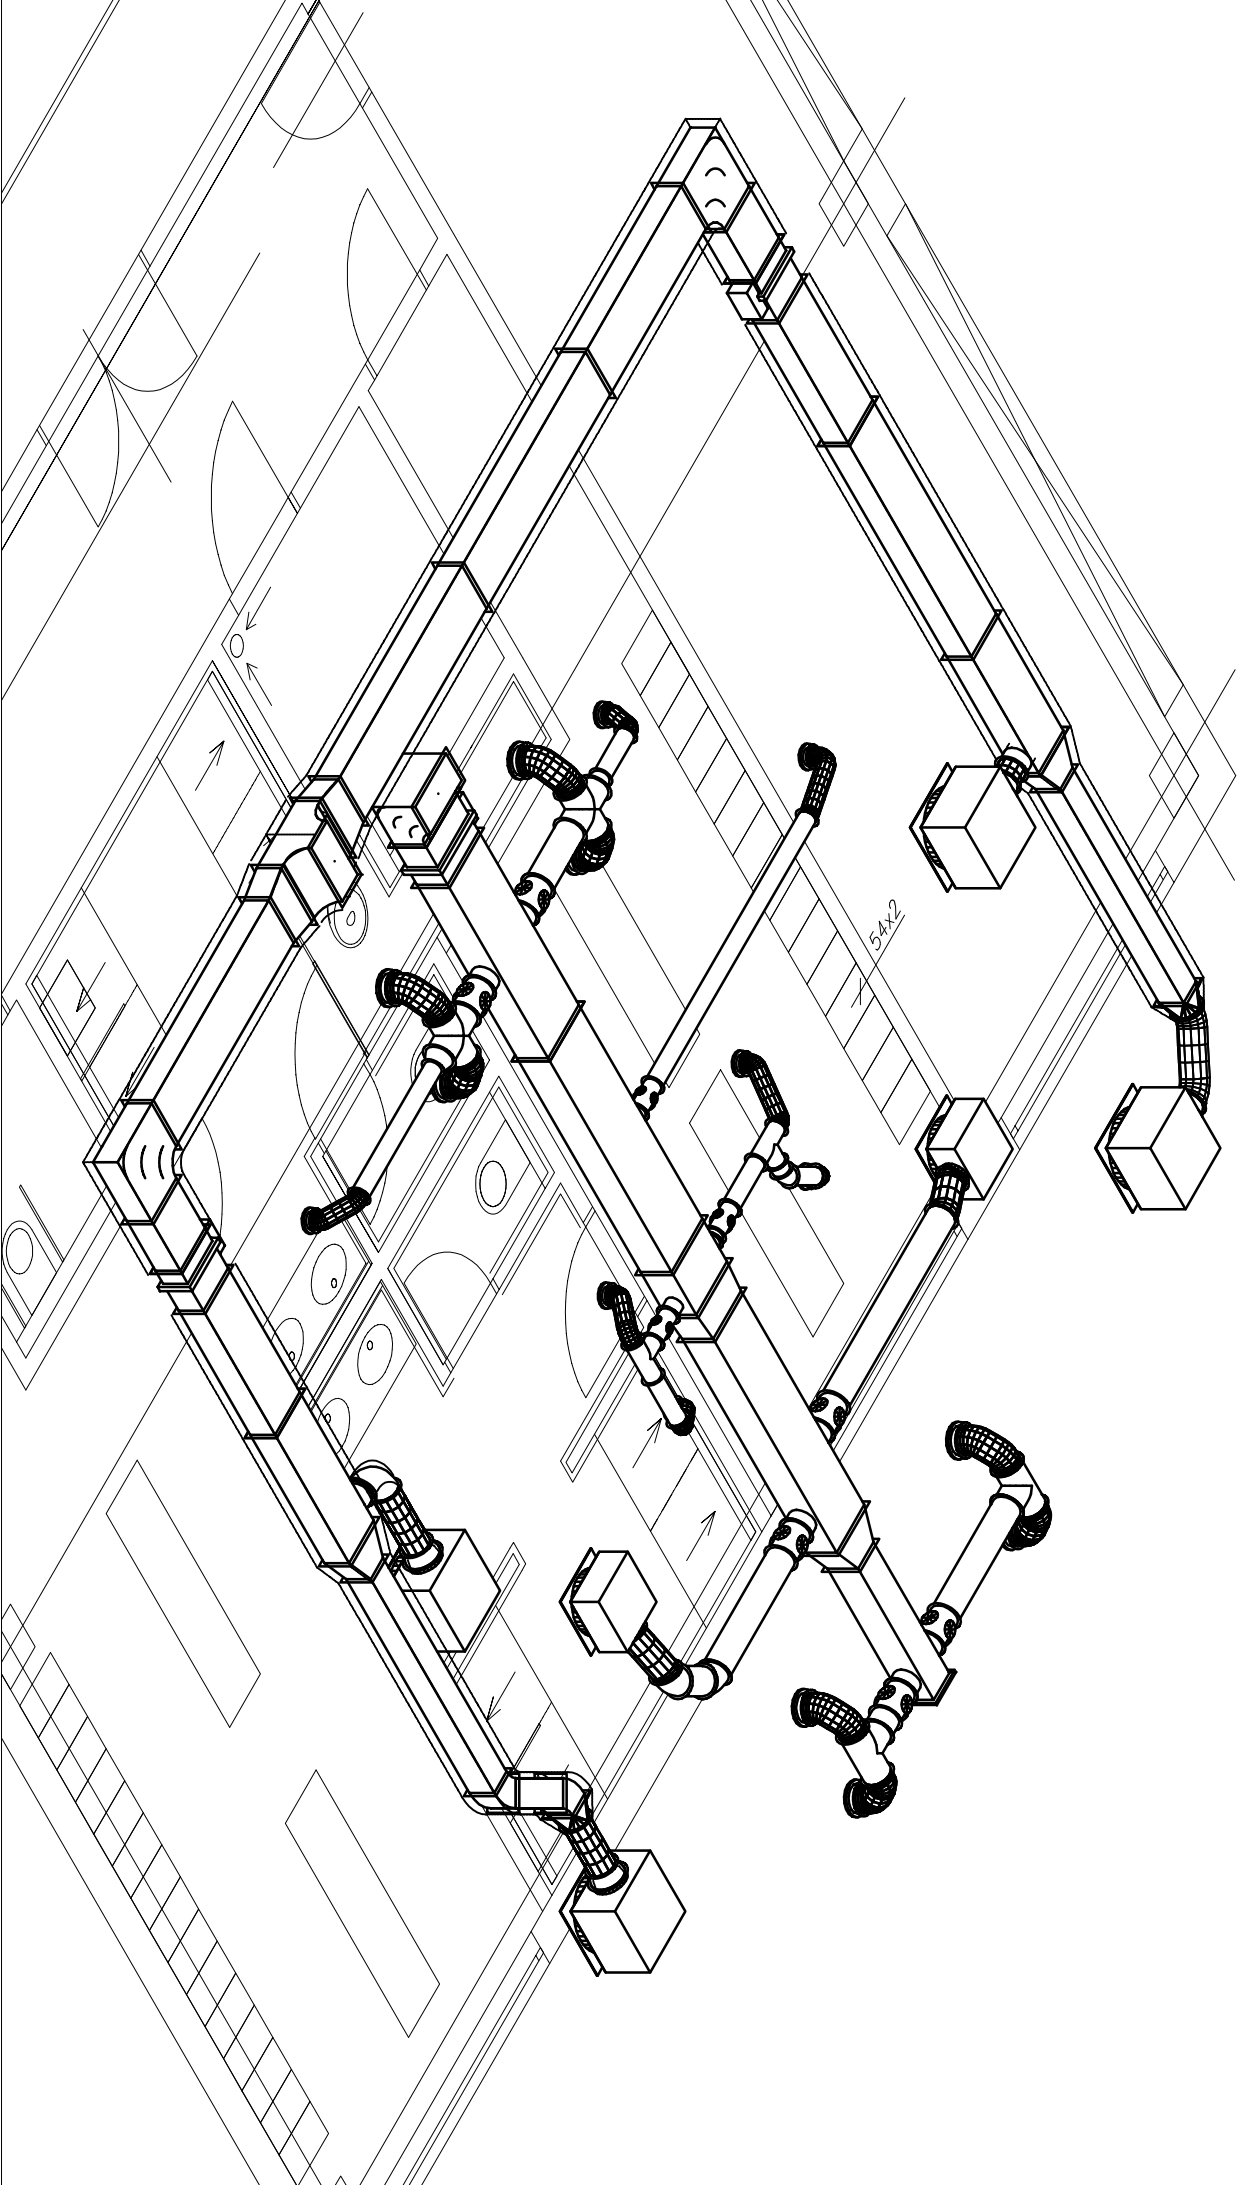


~~ZARÍZENÍ 2~~

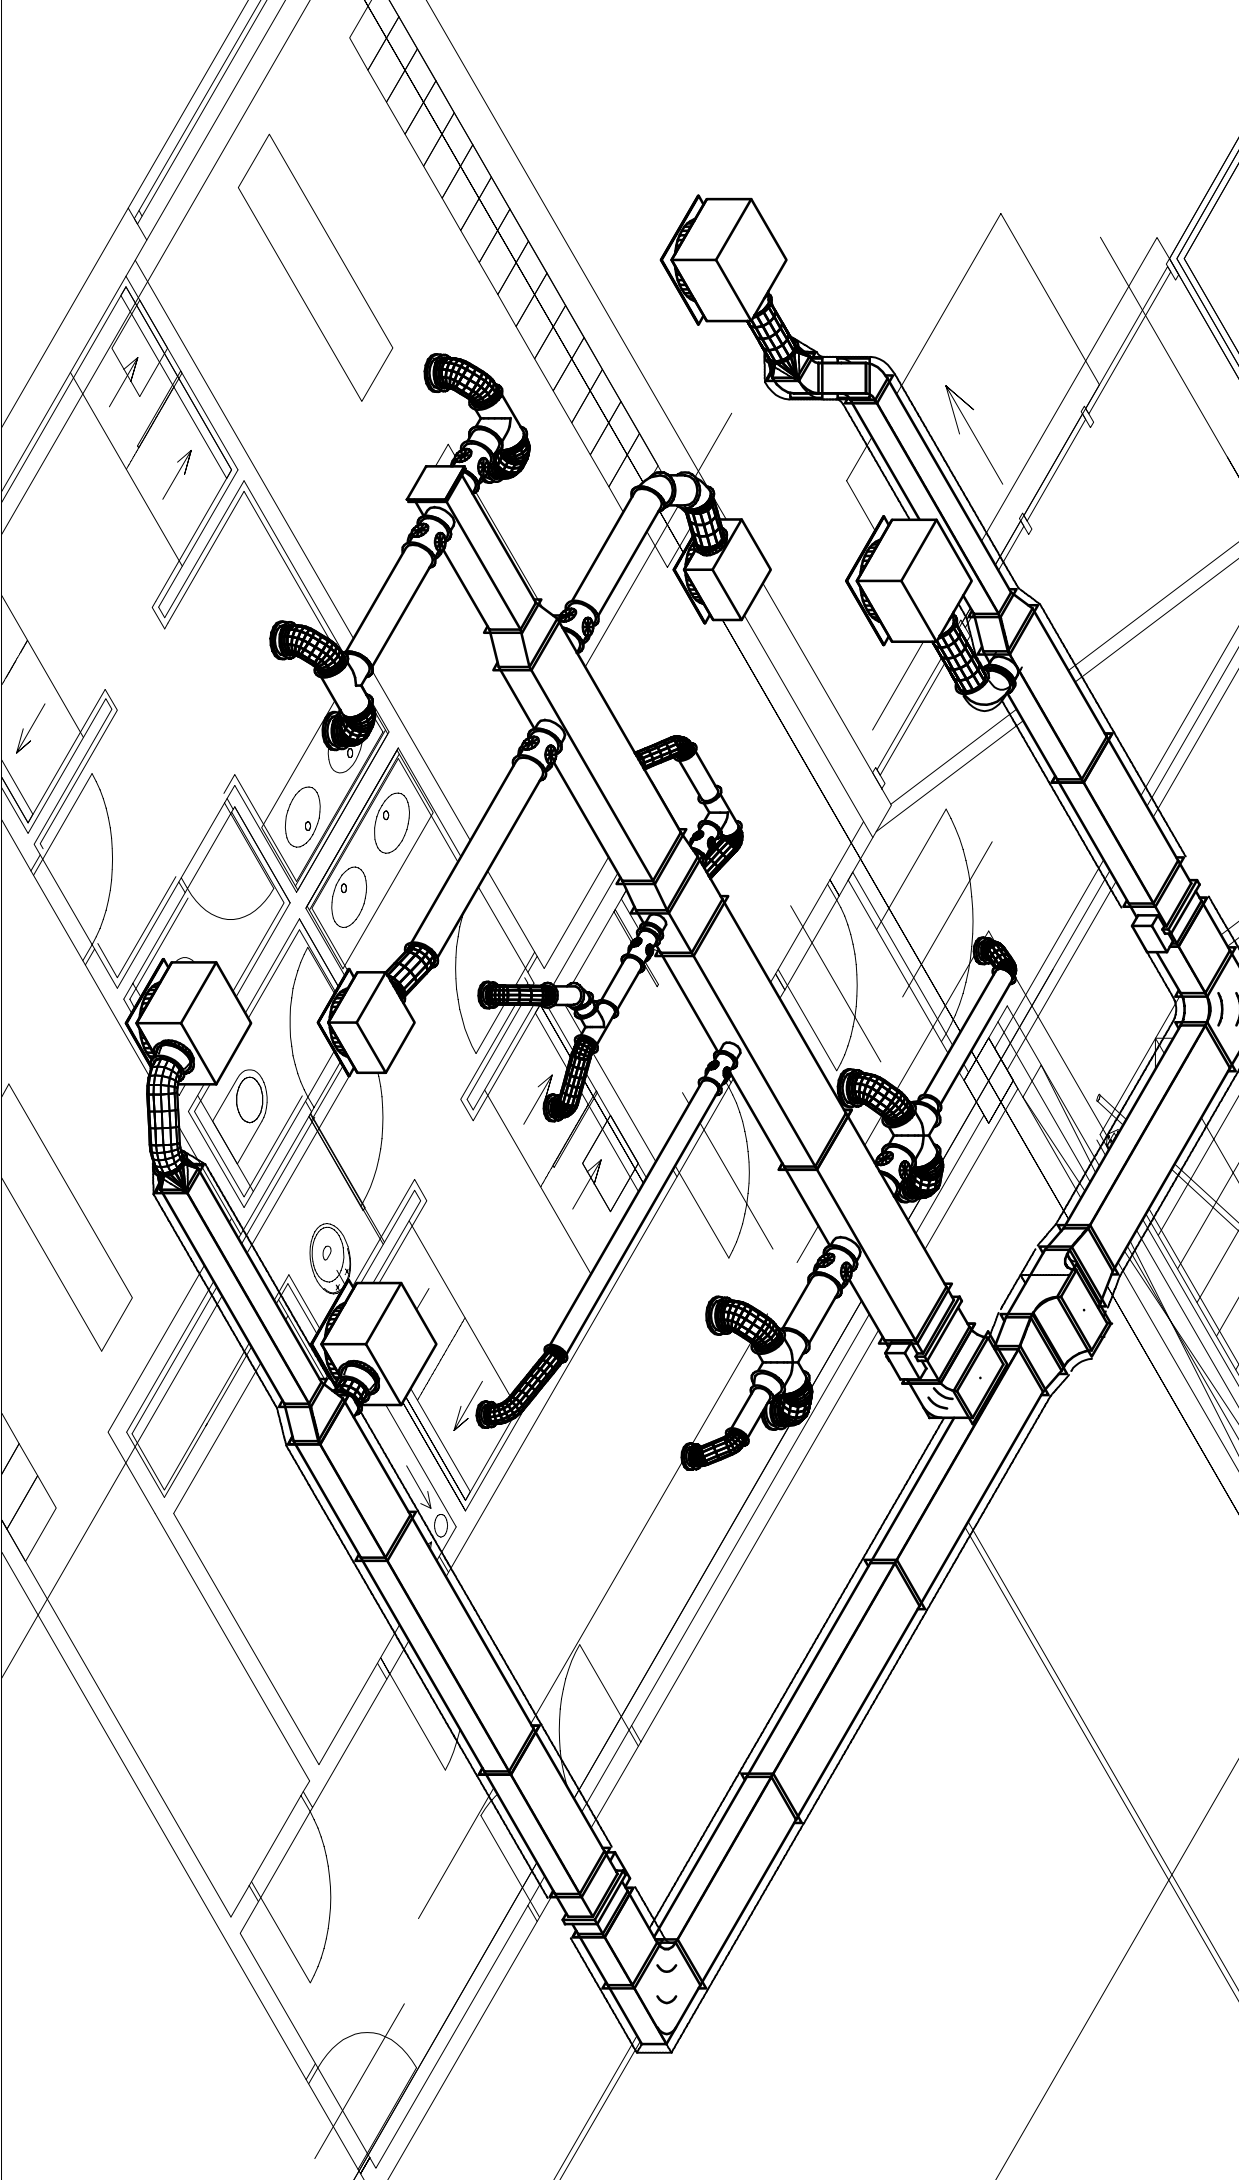


ZARÍZENÍ 4

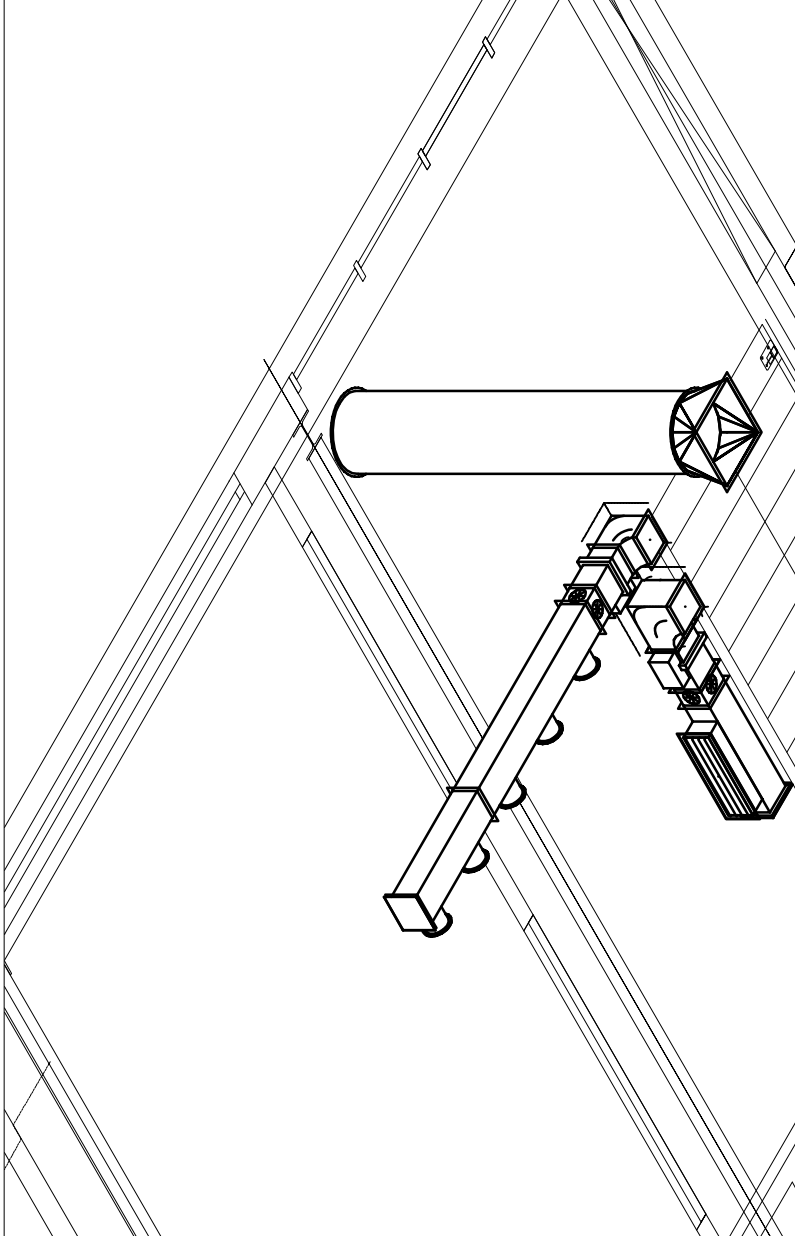


ZARÍZENÍ 4

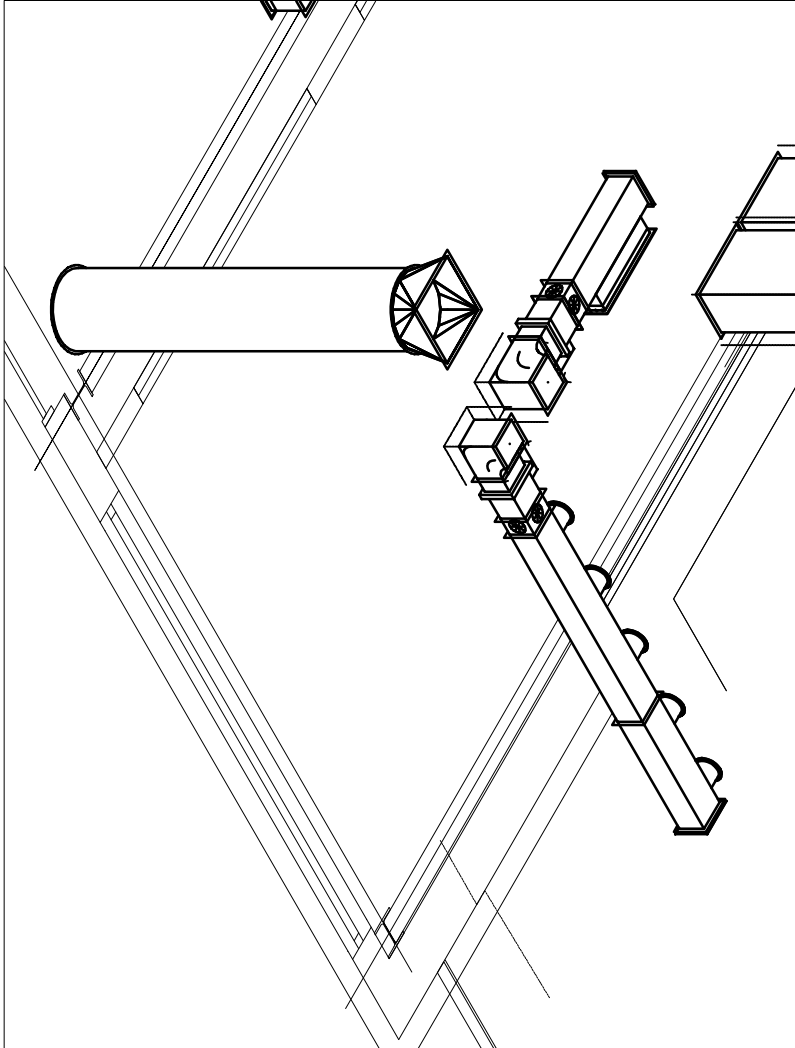

ZAŘÍZENÍ 7

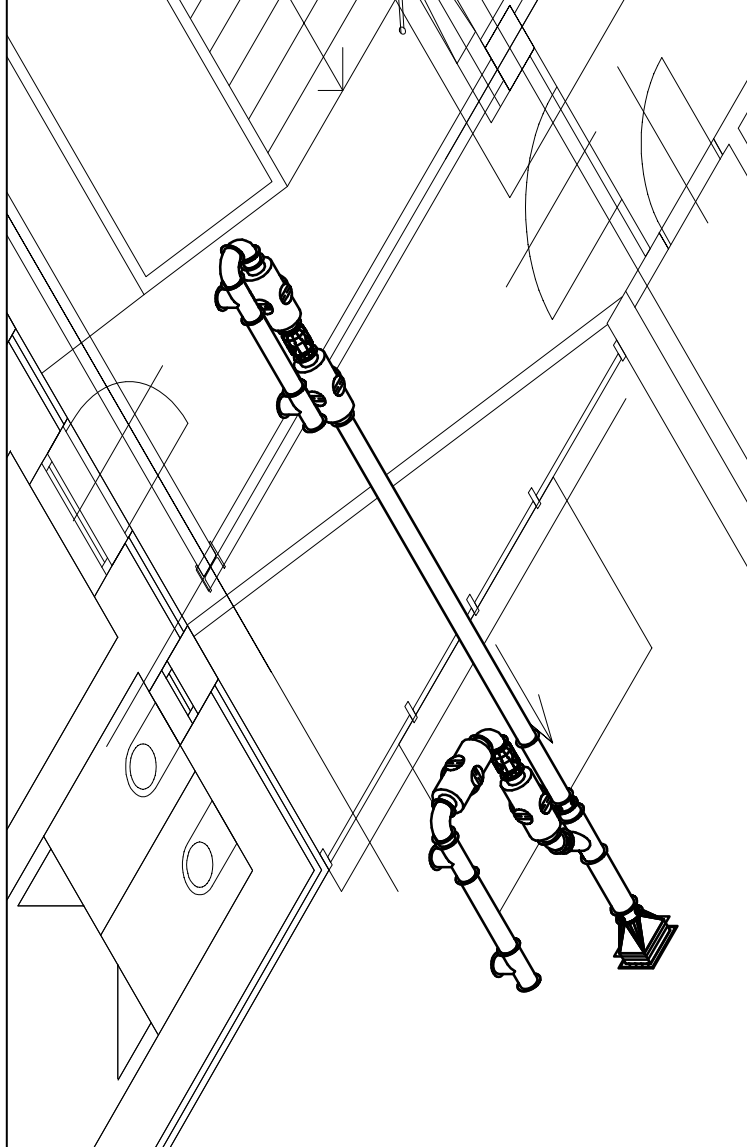

ZARÍZENÍ 7

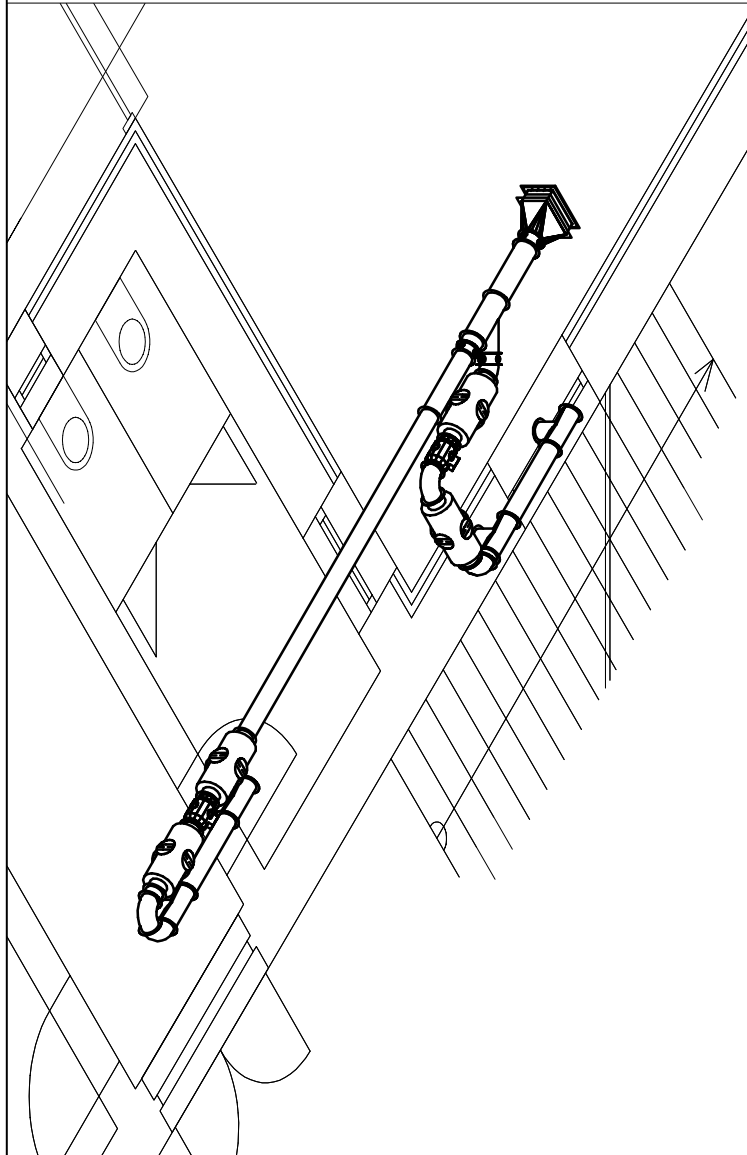

POZNAMKA


- [illegible]

PROJEKTOVÁ DOKUMENTACE ŘEŠÍ REKONSTRUKCI STÁVAJÍCÍ BUDOVY. JEJÍ ROZPOČETNOSTI JE DĚLA MÍROU DOSTUPNÝCH INFORMACÍ O SOUTĚŽNÍM PŘEVODNĚNÍ STÁVAJÍCÍ STAVBY. PŘED ZAHÁJENÍM INSTALACE RESP. VÝROBY VŠECH PRÁVÝCH ZJE JE MŮJNO ZPRAVDOVAT VÝROBNÍ DOKUMENTAČI DLE ZÁMĚRŮ VŠECH SKUTEČNOSTÍ NA STAVEB III. PRŮSLEDY KODI PROJEKTOVÉ DOKUMENTACE / PŘÍPADOVÝ ZNĚNÍ VÝZVY ZKORDOVAT A S PROJEKTOVÝM PROCESEM VZDOLHOVATELNÝ A S GÉNĚRÁLNÍM PROJEKTOVÝM TĚTO PD



0,000 = 358,28 Balt p.v. (ČISTÁ PODLAHA V 1.NP MŠ)

TATO PROJEKTOVÁ DOKUMENTACE NESLOUŽÍ K REALIZACI STAVBY

		Projekce a realizace designu Interiérů a exteriérů Početní měřeni Početní měřeni	
Ing. Vladimír Lyčka Způsob zpracování:	Stanárium město Frýdek-Místek, Rodinný 1348, 738 01 Frýdek-Místek Místnost: ZS a MŠ Chybějící - rekonstrukce Stavba: objekt SÚO 101 - Pověstná ulička Stavba: objekt SÚO 101 - Pověstná ulička Místnost: k.č. Chybějící 101/101	Program: Ing. Pavel Janků	JANKO Projekt s.r.o. K. Štefánikova 690 620 00 Brno - Tuřany IČ: 03872934 Email: info@jankoprojekt.cz
Číslo PD: 3D POHLEDY 2.NP	Dokumentace stavby k.č. Chybějící 101/101	Datum: 09/2020 Stupeň: 095 Formát: 420x594 Měřítko: 1:50	Číslo: 2018/09 Číslo:
Vyřadil:	C-kresla:	D.1.4-B-04	