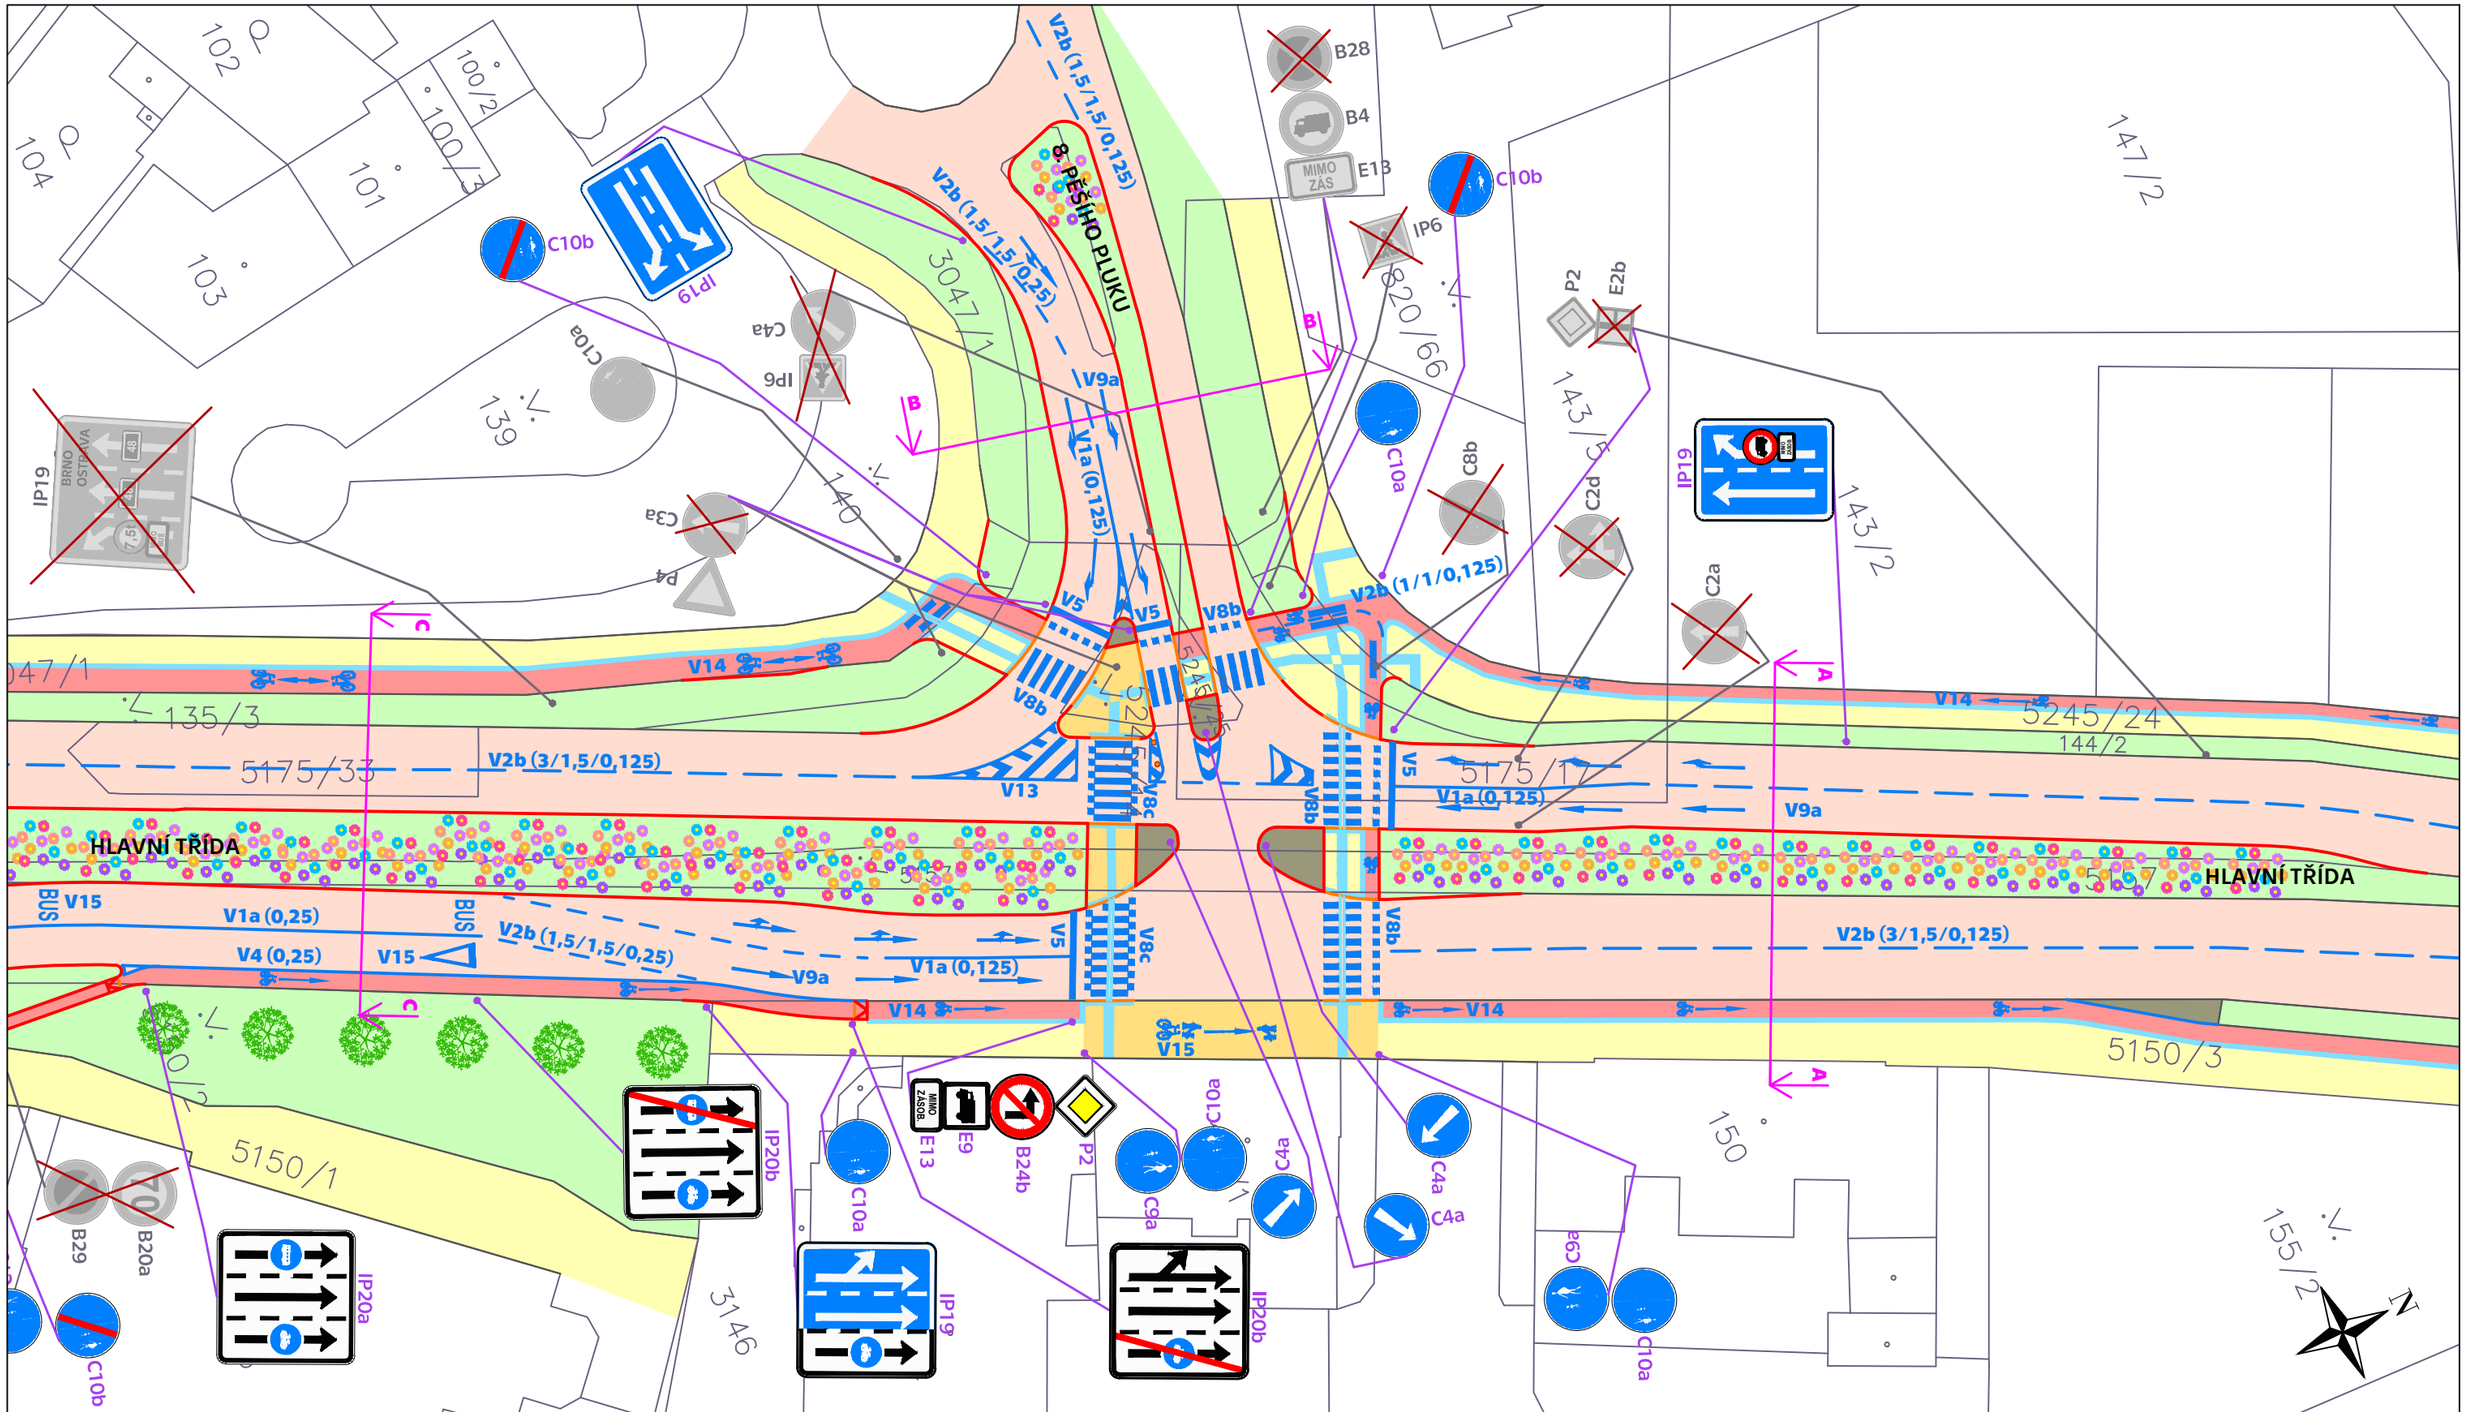

LEGENDA:

- NOVÉ HRANY
- NOVÉ SNÍŽENÉ HRANY
- STÁVAJÍCÍ HRANY
- HRANICE PARCEL
- BALISETA ZELENÁ
- FYZICKÉ ODDĚLENÍ PRUHŮ
- VODOROVNÉ DOPRAVNÍ ZNAČENÍ
- OZNAČENÍ PŘÍČNÝCH ŘEZŮ

- VOZOVKA
- PLOCHY PRO CHODCE
- PLOCHY PRO CYKLISTY
- PLOCHY SMÍŠENÉ PRO CHODCE A CYKLISTY
- ZVÝŠENÉ ZPEVNĚNÉ NEPOCHOZÍ PLOCHY
- PRVKY PRO OSSPO
- PLOCHY ZELENĚ

- NOVÉ SVISLÉ DOPRAVNÍ ZNAČENÍ
- STÁVAJÍCÍ SVISLÉ DOPRAVNÍ ZNAČENÍ
- RUŠENÉ STÁVAJÍCÍ SVISLÉ DOPRAVNÍ ZNAČENÍ
- PŘESUN STÁVAJÍCÍHO SVISLÉ DOPRAVNÍ ZNAČENÍ

NÁZEV AKCE	Návrh na řešení koncepce dopravy na silnici I/48 ve městě Frýdku-Místku po výstavbě obchvatu města
ZHOTOVITEL	ČVUT v Praze Fakulta dopravní
ZODPOVĚDNÝ ŘEŠITEL	doc. Ing. Jiří Čarský, Ph.D.
ŘEŠITELSKÝ TÝM	doc. Ing. Jiří Čarský, Ph.D. Bc. Daniela Götzová
PŘÍLOHA	VARIANTA 1 - VÝŘEZ V1 VÝKRES DOPRAVNÍHO ZNAČENÍ

ČVUT ČESKÉ VYSOKÉ UČENÍ TECHNICKÉ V PRAZE

DATUM	05/2022
FORMÁT	2xA3
MĚŘÍTKO	1:500
Č. PŘÍLOHY	3.1.1