

LEGENDA MÍSTNOSTÍ

OZNAČENÍ	NÁZEV MÍSTNOSTI	PLOCHA [m²]
101	Předsíň	6.61
102	Výlevka	1.24

PLOCHA MÍSTNOSTÍ CELKEM:

7.85

POZNÁMKY

— nová vnitřní splašková kanalizace PPs
- přípojovací potrubí

Zařizovací předměty napojeny na stávající rozvody kanalizace


K1 Stoupací kanalizační potrubí
- předpokládané umístění

— nová studená voda -PPR 16

— nová teplá voda - PPR 20

- Trubní rozvod SV a TV budou, pro potřeby ochrany rosení a pro potřeby dilatace ve zdivu a v podlaze, opatřen trubními termoizolačními pouzdry

V1 Nové stoupací vodovodní potrubí (stoupací potrubí v celém rozsahu řešeno v tomto projektu)

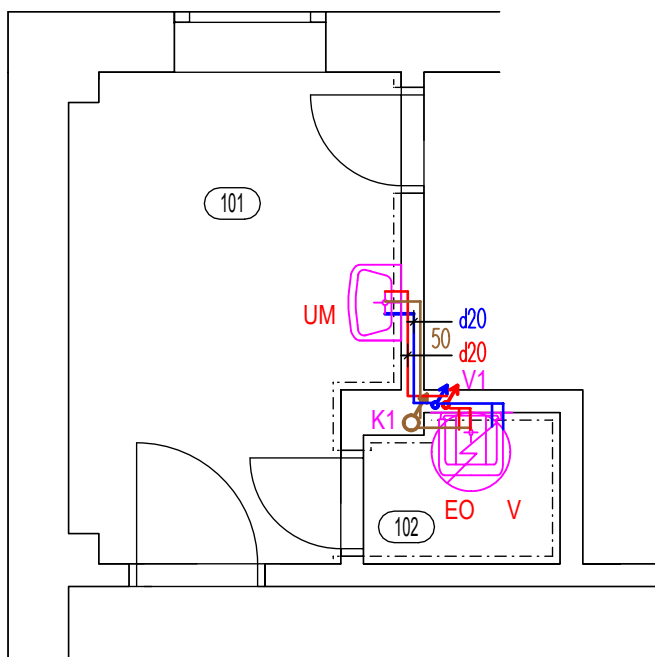


LEGENDA ZAŘ. PŘEDMĚTŮ

V	Výlevka závěsná, mříž, zápach. uzávěrka DN 50, VB- nástěnná baterie vanová se sprchovým setem
UM	Umyvadlo se zápachovou uzávěrkou DN40, UB - stojánková umyvadlová páková baterie
EO	Elektrický ohřívač vody zásobníkový, svislý, závěsný EO: V= 80l, kalich se ZÚ 2 x KK PPR D20 - uzavírací, 1 x KK G15 - vypouštěcí, 1 x ZV, G15, 1x PV, G15-otevřítel pětletak 0,6 MPa a 1 x Manometr, rozsah 0-1,0 MP

Zařizovací předměty označené růžovou barvou jsou navrženy tímto projektem a jsou předmětem dodávky zdravotnické instalace

V tomto projektu se vychází z odhadované polohy stávajících rozvodů vody a kanalizace. Nelze tak vyloučit, že jejich skutečná poloha i dimenze zjištěné při provádění stavebních prací se mohou odchylovat od zakresleného stavu. Nemělo by však jít o zásadní změnu řešení.

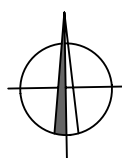

Projekční kancelář: INPRO Sadová 609 738 01 Frýdek - Místek		tel. +420 775 445 245 e-mail: rusinova@inproprojekt.cz web: www.inproprojekt.cz			
Zodpovědný projektant: Ing. Kateřina Pěchůvková					
Vypracovala: Ing. Petra Rusinová					
Investor: Statutární město Frýdek-Místek, Odbor ŠMKaT Radniční 1148 73801 Frýdek-Místek					
Akce: MŠ Mateřídouška, Lískovecká 2850 - rekonstrukce rozvodů vody a přípravných kuchyní č. parc. 5189/198, k.ú. Frýdek					
Název výkresu: D.4 PAVILON A - zázemí učitelů 1.NP - ZTI			Formát: A4	Číslo paré:	
Stupeň P.D.: DPS	Datum: 02/2023	Číslo zakázky: 07/2023	Měřítko: 1:50	Číslo výkresu: 3.	