
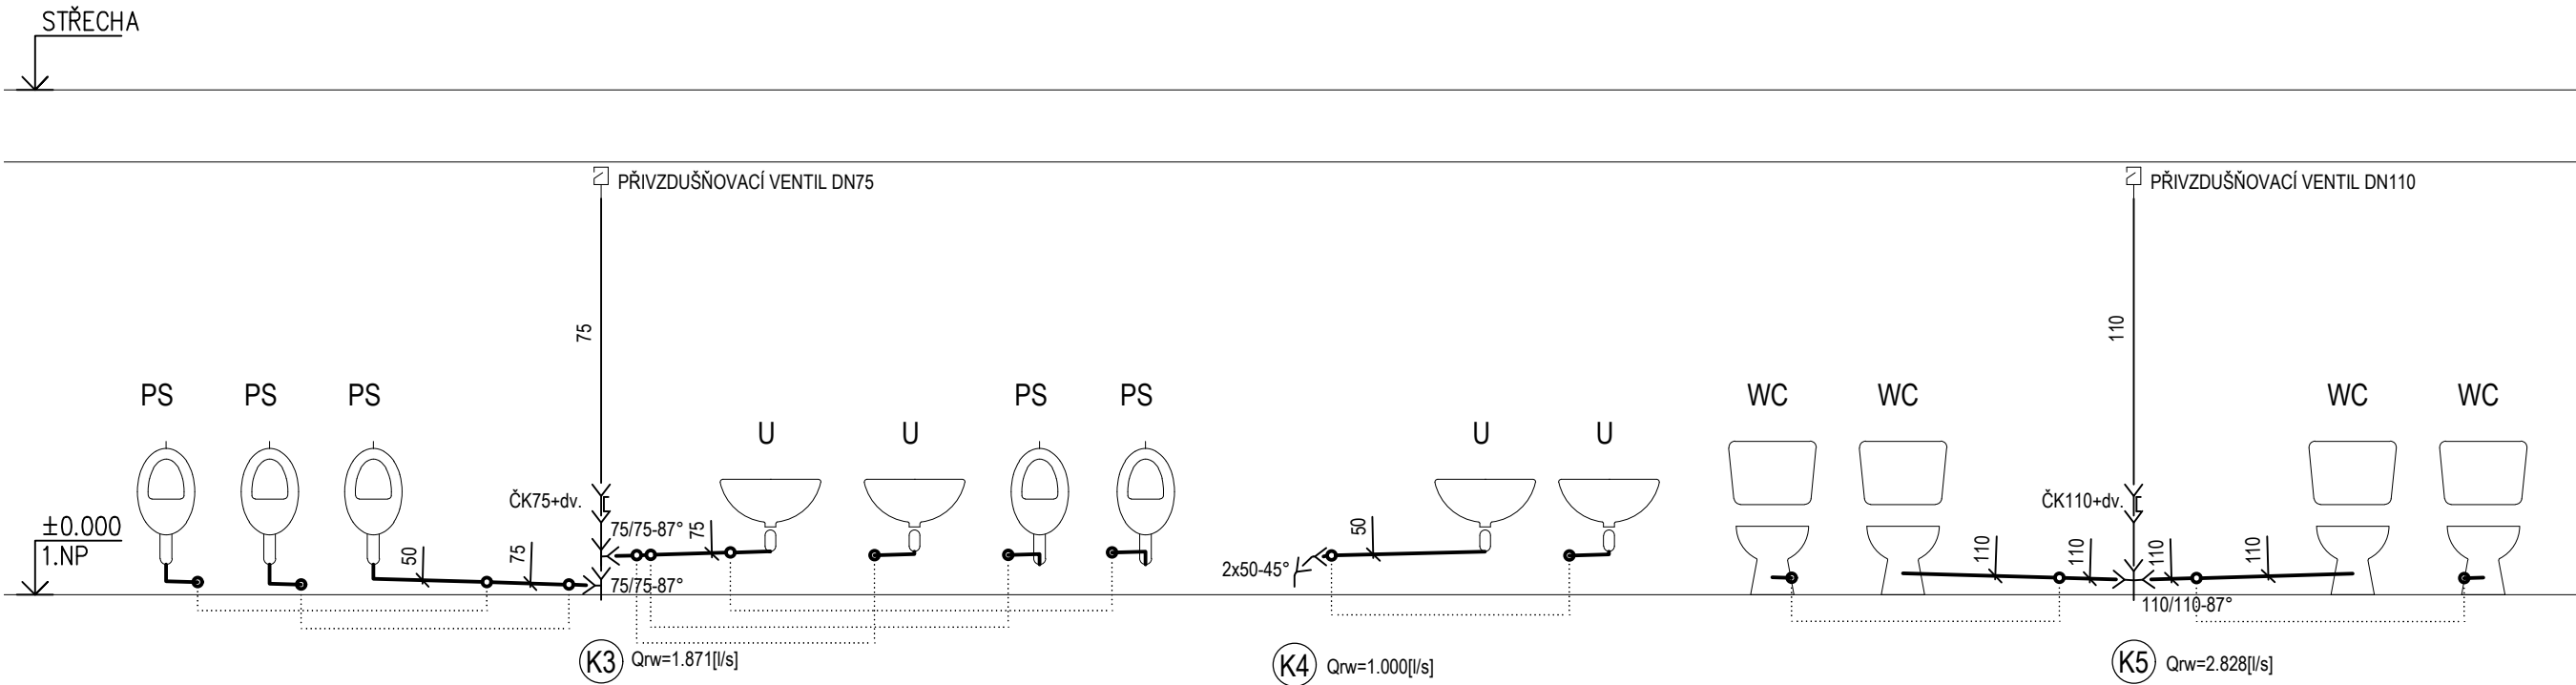


KANALIZACE - SCHÉMA

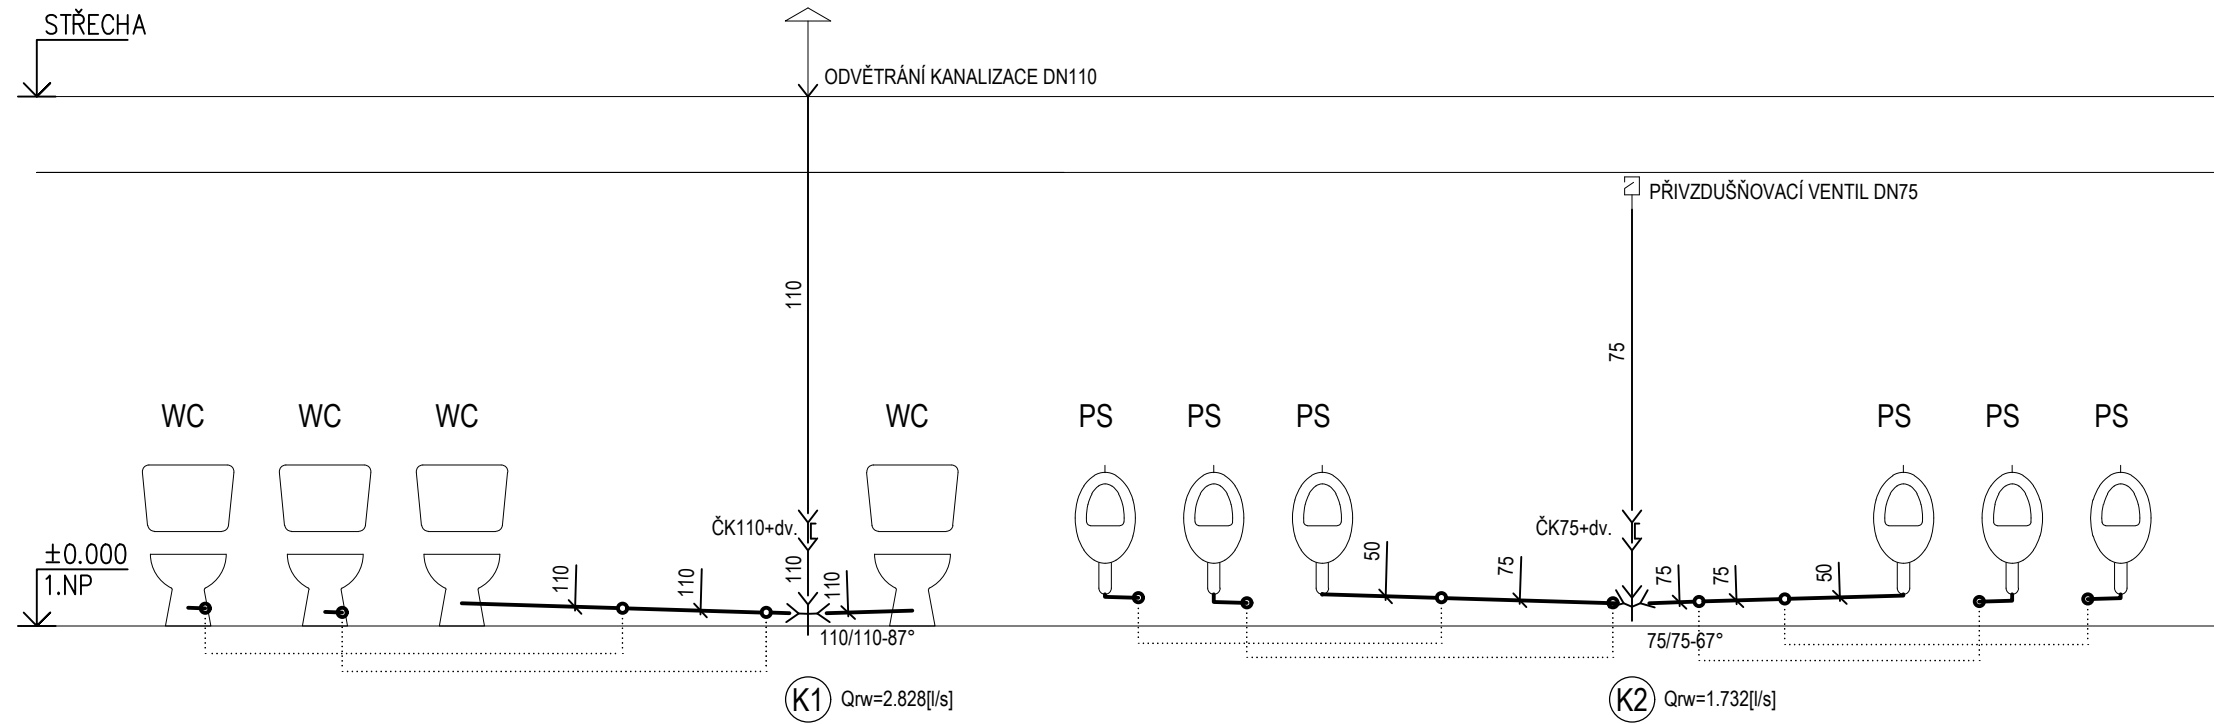

LEGENDA ZAŘIZ. PŘEDMĚTŮ

OZN.	POPIS
U	UMYVADLO
WC	KLOZET
PS	PISOĀR

LEGENDA

GRAF. ZNAČKA	OZN.	POPIS
	K	KANALIZACE SPLAŠKOVÁ - PŘIPOJOVACÍ POTRUBÍ
	K	KANALIZACE SPLAŠKOVÁ - STOUPACÍ POTRUBÍ

Zodpovědný projektant	Ing. Vladimír Hořelka	<b>Made 4 BIM s.r.o.</b> Varšavská 1866/103 Ostrava-Hulváky, 709 00 IČ: 06923321 tel. 777 189 376 pavelklus@gmail.com	
Vypracoval	Ing. Jolanta Sabelová		
Investor:		Statutární město Frýdek-Místek Radniční 1148, 738 01 Frýdek - Místek	Datum červen 2020
Název akce:		„Výzva PD-Čp. 3276, ul. Horní, sportovní areál Stovky - stavební úpravy sociálních zařízení“	Stupeň PD DSP
Místo:		ul. Horní č.p. 3276, sportovní areál Stovky, Frýdek-Místek	Formát A3
Název výkresu:		Kanalizace - schéma	Měřítko 1:50
			Číslo výkresu <b>D.1.4.3</b>