A-A´

STROPNÍ K-CE

-PVC KRYTINA	2mm
-PODLAH. KONSTRUKCE	50mm
-STROPNÍ PANEL	250mm
-ŠTUKOVÁ OMÍTKA	
-MALBA	

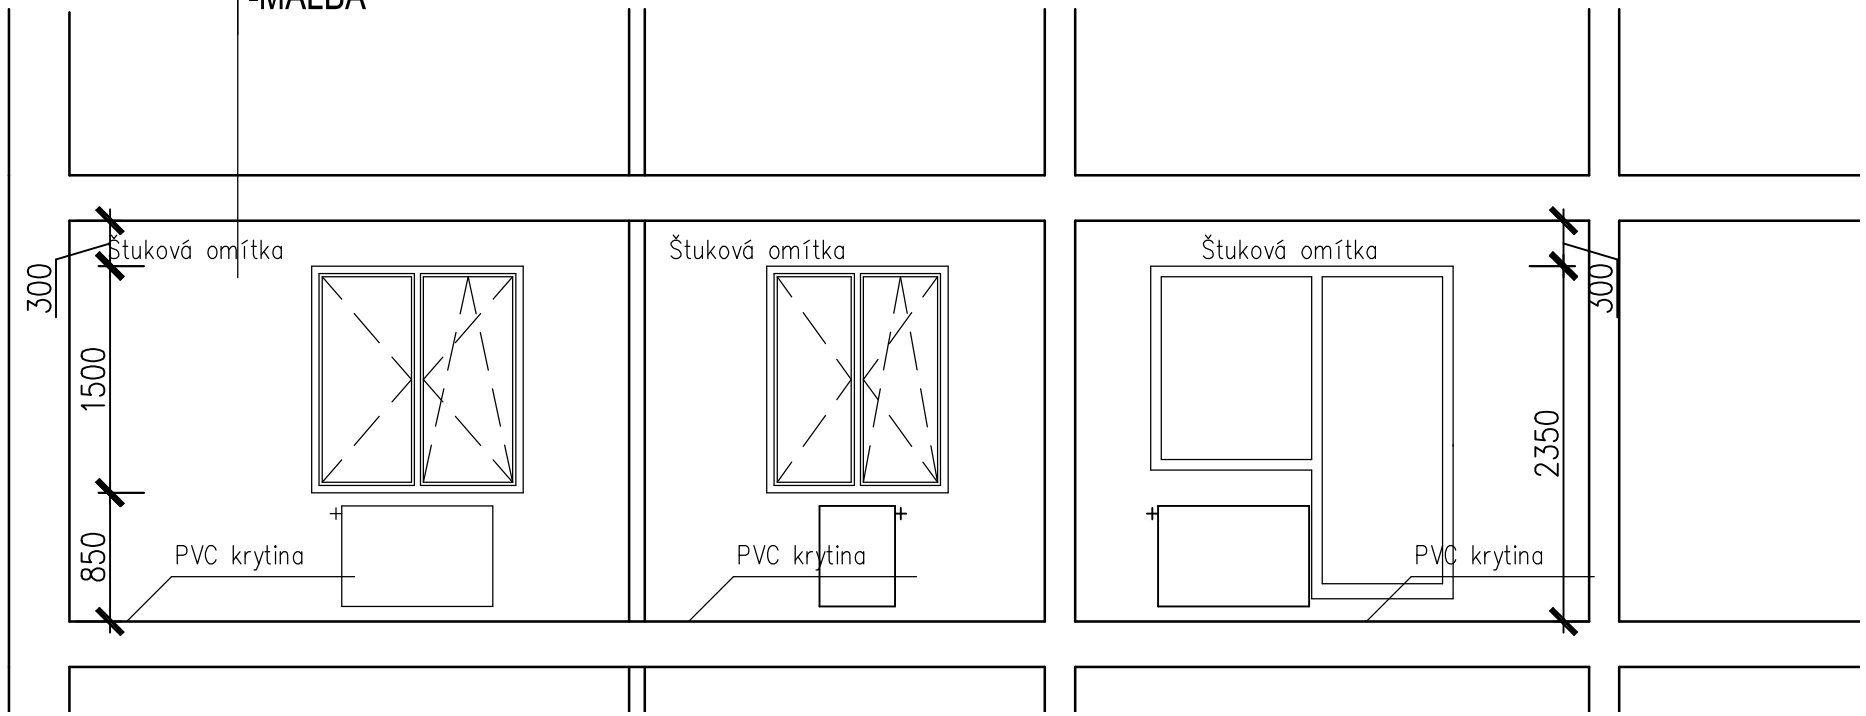

B-B´

STROPNÍ K-CE

-PVC KRYTINA	2mm
-PODLAH. KONSTRUKCE	50mm
-STROPNÍ PANEL	250mm
-ŠTUKOVÁ OMÍTKA	
-MALBA	

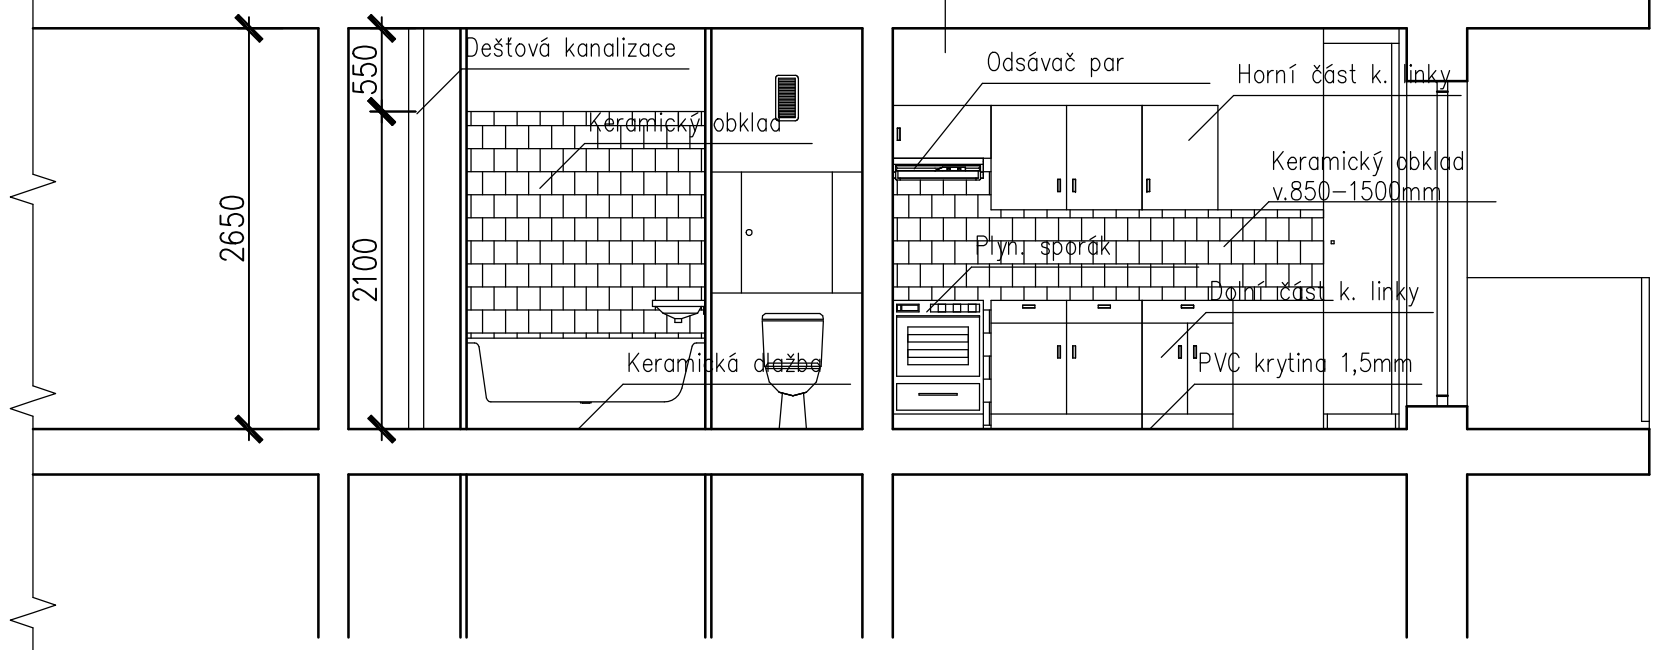

Stupeň projektové dokumentace: DOKUMENTACE PRO PROVEDENÍ STAVBY		Datum: Březen 2023
Autorizovaný projektant: Ing. Vladimír Hořelka	Vypracoval: Bohumil Vojtíšek	Č. zakázky:
Investor stavby:	STATUTÁRNÍ MĚSTO FRÝDEK–MÍSTEK	Měřítko: 1: 50
Místo stavby:	Novodvorská 3062, Frýdek–Místek	Č. výkresu: **D.1.1-03**
Název zakázky: ČP. 3062, UL. NOVODVORSKÁ, FRÝDEK–MÍSTEK – REKONSTRUKCE TYPOVÉ BYTOVÉ JEDNOTKY 3+1		Paré č.
Výkres: ŘEZ A–A´, B–B´ STÁVAJÍCÍ STAV		