
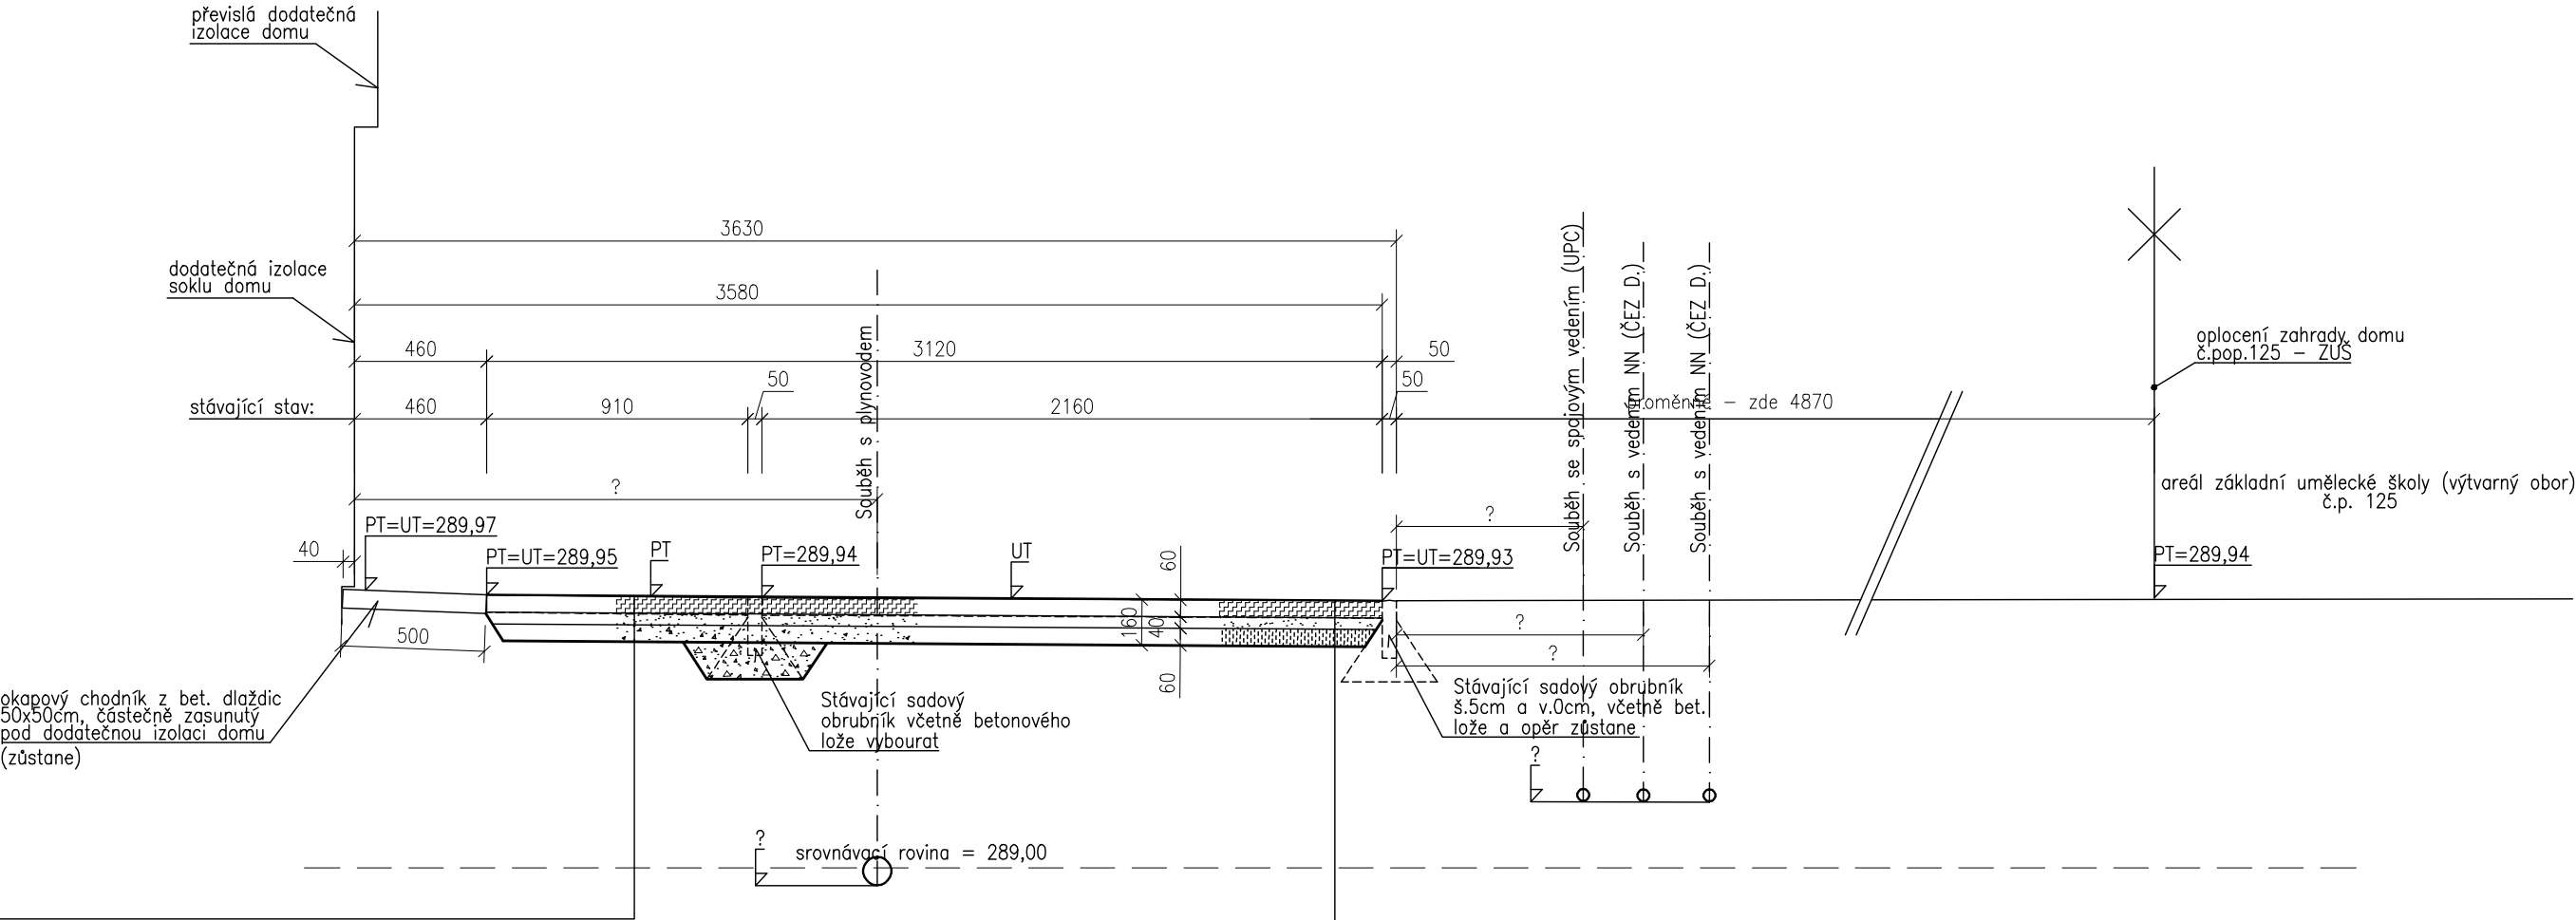


Příčný řez A–A chodníkem, v místě štítu domu č.pop.190

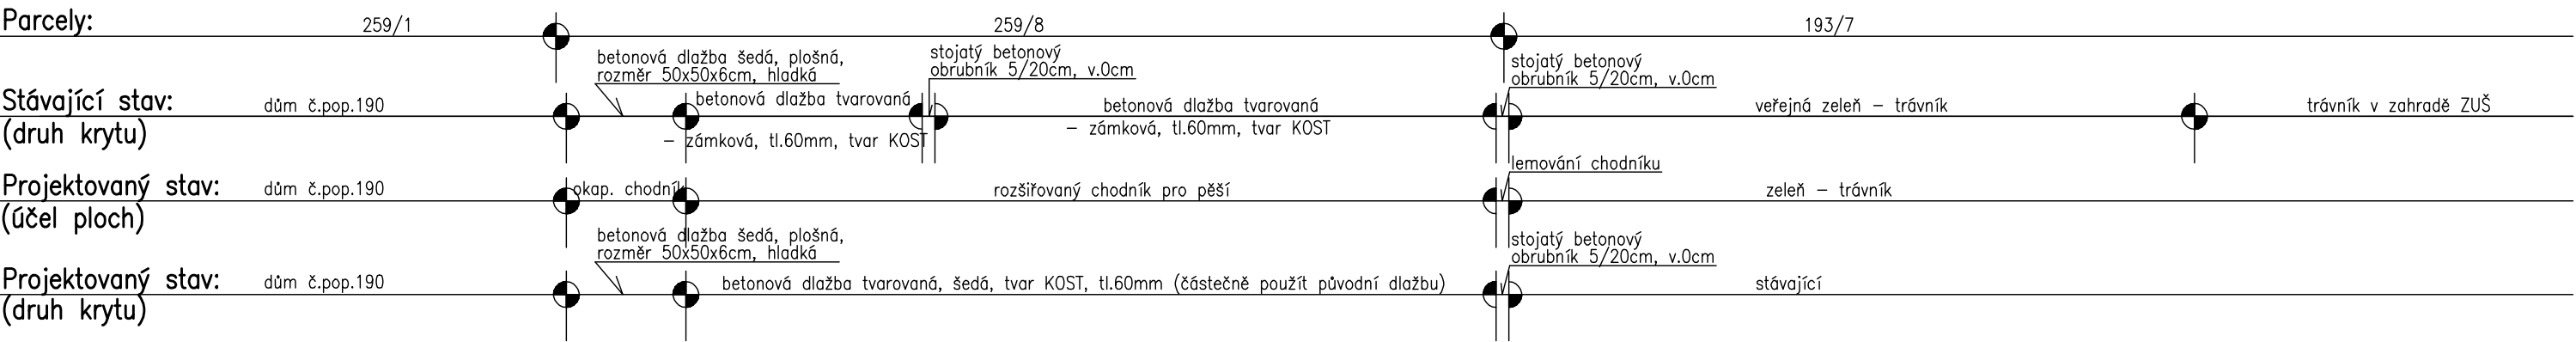

Konstrukce předlažďovaného chodníku – složení "b":

Betonová vibrolisovaná dlažba, I. třídy, dle ČSN 72 3000, přírodní – šedá barva, tvar KOST, tl.60mm (vyplnění spár: DDK 0–4, ČSN 73 6131–1) (částečně použit původní očištěnou a vytríděnou dlažbu, přivezenou z meziskládky (uvažováno zpětné použití 70% dlažby))	60 mm
Ložní vrstva: drobné drc. kamenivo, frakce 0–4, tl.40–50mm (DDK 0–4; 40mm; ČSN 73 6131–1)	ø40 mm
ŠD – vrstva ze štěrkodrti (SD 0/32 G <sub>e</sub> ; cca 60 mm; ČSN 73 6126–1) (=doplnění a vyrovnání původního odtěženého podkladu)	60 mm
Konstrukce předlažďovaného chodníku celkem (minimálně): <b>160 mm</b>	
– Zemní plán nutno hutnit na modul přetvárnosti E <sub>def,2</sub> = min. 35 MPa	

Stávající konstrukce dlážděného chodníku (pro rozebrání)

Betonová dlažba tvarovaná, šedé barvy, t.60mm (dlažbu očistit, vytrdit, napaletovat a odvézt na meziskládku (uvažováno zpětné použití 70% dlažby))
Ložní vrstva: drobné drcené kamenivo, tl.40–50mm
odkop v podkladních vrstvách či zemině, tl.60mm
Tloušťka konstrukce chodníku k rozebrání celkem: <b>160 mm</b>

Výškový systém: Balt p.v.

Vypracoval	Kreslil	Zodp.projektant	Ing. Svatopluk Görner Nad Lipnou 1729 738 01 Frýdek - Místek		
Ing. Svatopluk Görner		Ing. Svatopluk Görner	Místo stavby k.ú. Místek, ulice Frýdlantská a Politických obětí		
Investor Statutární město Frýdek – Místek, odbor DaSH			Zak.čís.	Gö/2020/01	
Název akce Rozšíření chodníku na ulici Frýdlantská, k.ú. Místek			Stupeň Společné povolení	Datum 03/2020	
Obsah Vzorový příčný řez A–A			Formát 2A4	Měř.	1:25
			Přil.č.	D.1.1.4.1	