


12.NP B

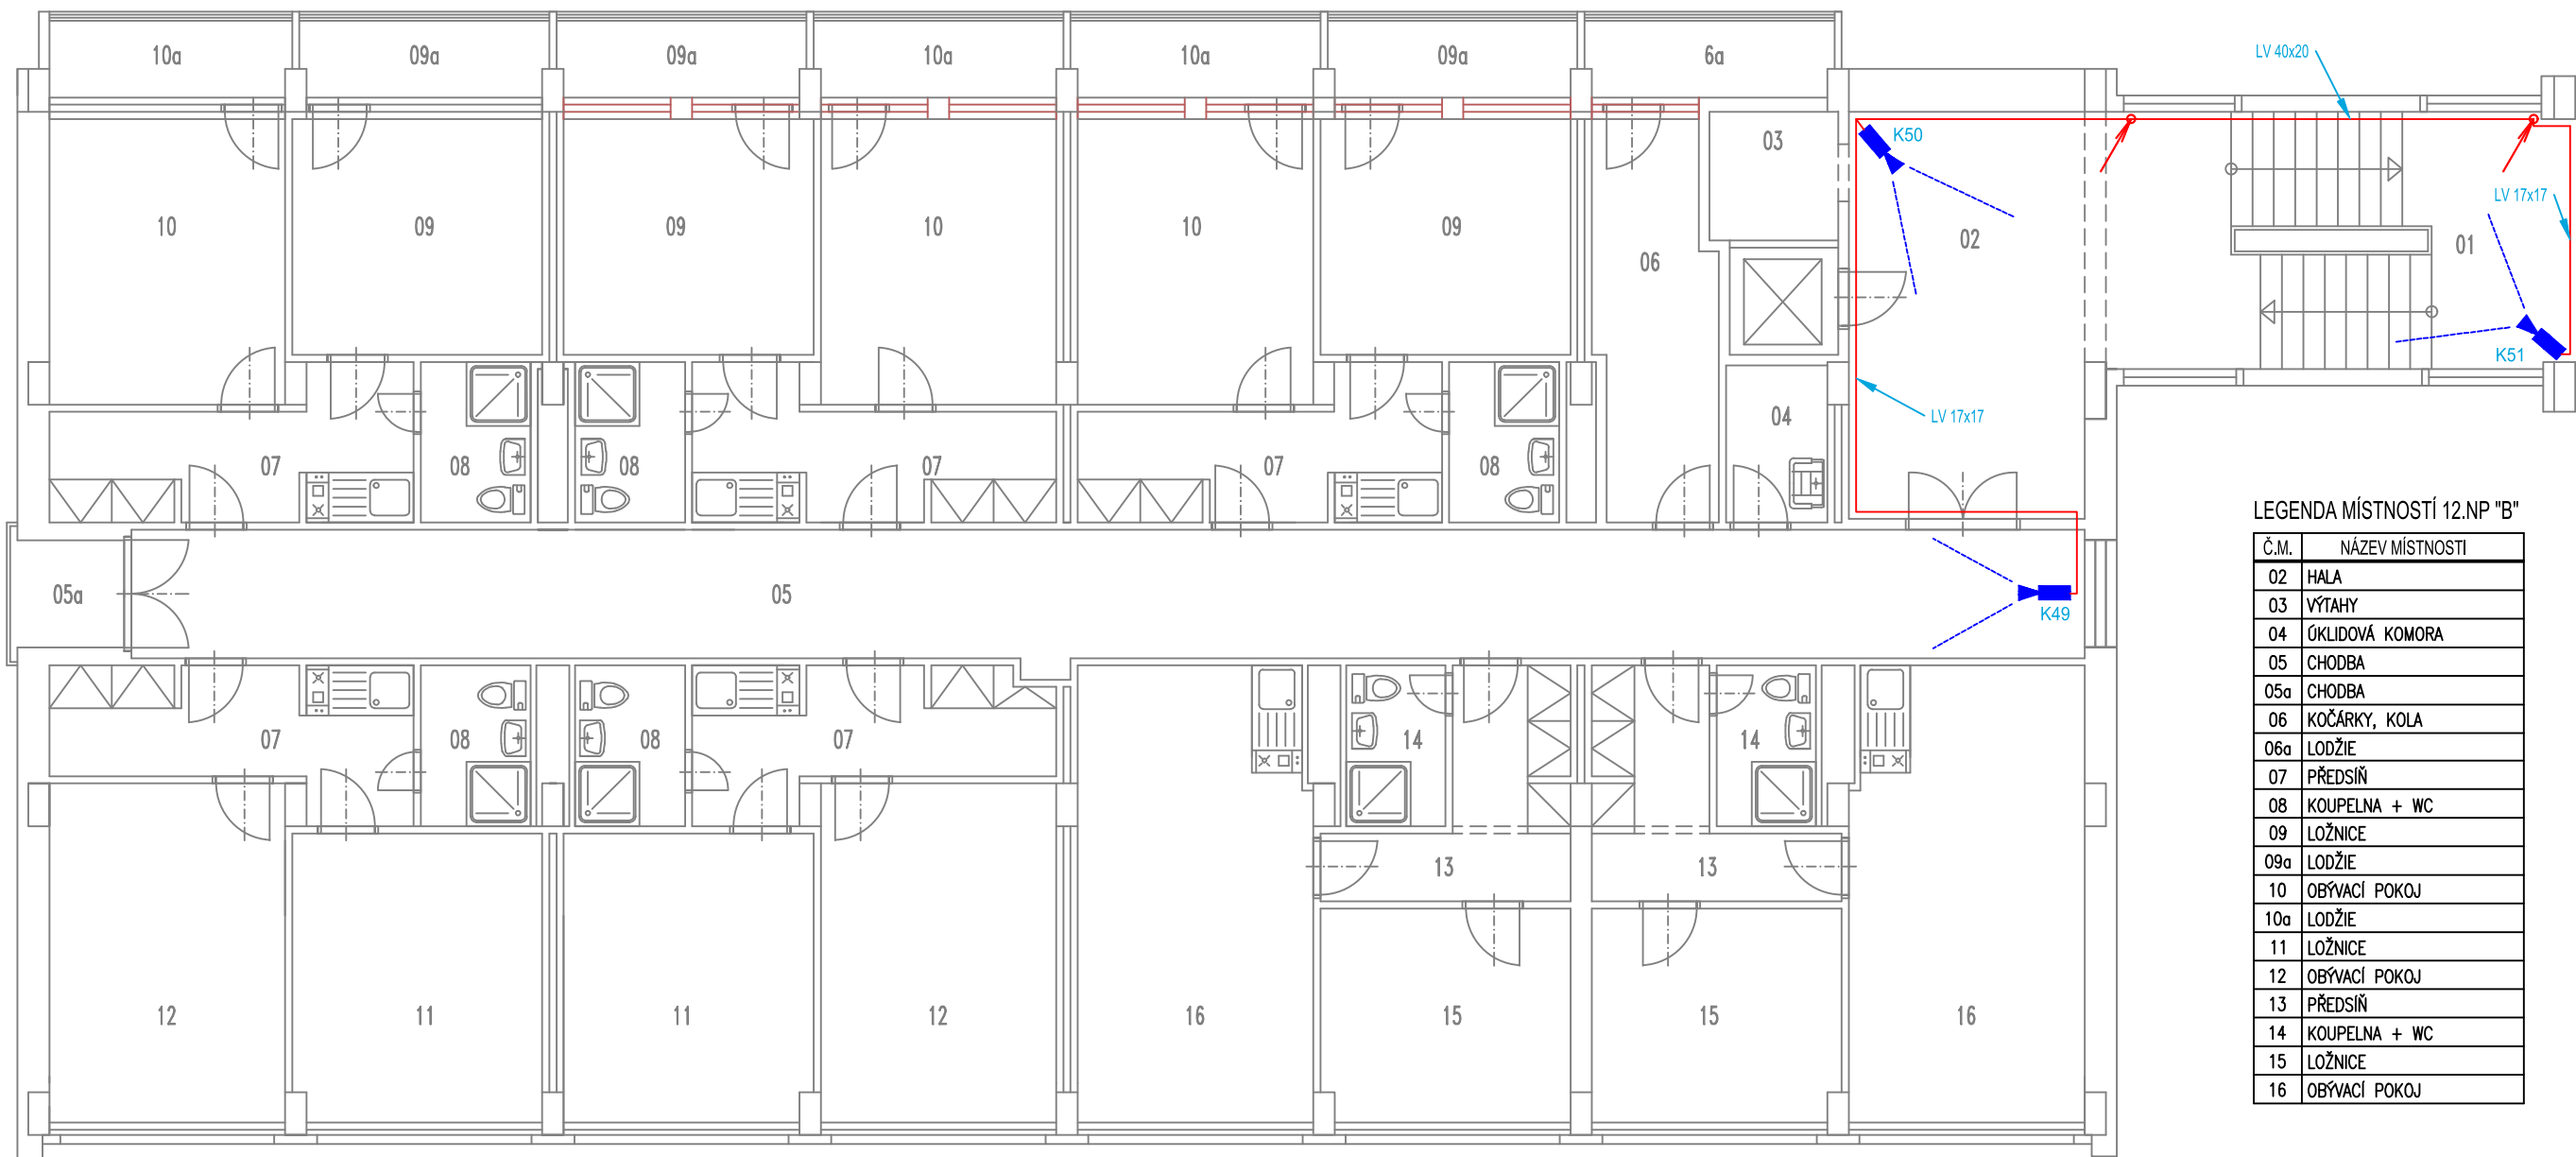


LEGENDA MÍSTNOSTÍ 12.NP "B"

| Č.M. | NÁZEV MÍSTNOSTI |
|------|-----------------|
| 02   | HALA            |
| 03   | VÝTAHY          |
| 04   | ÚKLIDOVÁ KOMORA |
| 05   | CHODBA          |
| 05a  | CHODBA          |
| 06   | KOČÁRKY, KOLA   |
| 06a  | LODŽIE          |
| 07   | PŘEDSÍŇ         |
| 08   | KOUPELNA + WC   |
| 09   | LOŽNICE         |
| 09a  | LODŽIE          |
| 10   | OBYVACÍ POKOJ   |
| 10a  | LODŽIE          |
| 11   | LOŽNICE         |
| 12   | OBYVACÍ POKOJ   |
| 13   | PŘEDSÍŇ         |
| 14   | KOUPELNA + WC   |
| 15   | LOŽNICE         |
| 16   | OBYVACÍ POKOJ   |

LEGENDA CCTV:

- DR DATOVÝ ROZVADĚČ NÁSTĚNNÝ
- DIG DIGITÁLNÍ ZÁZNAM
- ▶ VNITŘNÍ KAMERA
- KABEL. TRASA V PVC LIŠTÁCH LV NA ZDI 17x17

|  |   |                            |  |  |
|--|---|----------------------------|--|--|
| <br>STAVEBNÍ PROJEKCE | Akce:<br><b>č.p.811,u.l. Malý Koloredov-<br/>instalace kamerového systému</b>       |                            |  |  |
|  | Zhotovitel:<br><b>ASA EXPERT A.S.</b><br>ZNALECTVÍ, PORADENSTVÍ, PROJEKČNÍ STUDIO   |                            | Adresa zhotovitele:<br><b>Lažanská 626/24<br/>719 06, Ostrava<br/>IČ 27791891 DIČ CZ 27791891</b>            |  |
|  | Razítko, podpis:  |                            | Kontakt zhotovitele:<br><b>http: www.asaexpert.cz<br/>e-mail: info@asaexpert.cz<br/>tel./fax 596 110 635</b> |  |
|  | Zodpovědný projektant:<br>Jan Kupec<br>Podpis: <i>Jan Kupec</i><br>tel: 773 435 555 |                            | Č. zakázky:<br>2023/28B  |  |
|  | Vypracoval:<br>Jan Kupec<br>Podpis: <i>Jan Kupec</i><br>tel: 773 435 555            |                            | Datum:<br>ČERVENEC<br>2023   |  |
| Autorizovaný inženýr projektu:<br>Jan Kupec  |   | Kontroloval:<br>Ivo Poncza |  |  |
| Stupeň:<br>Dokumentace pro stavební povolení   |   | Formát:<br>A4/2x           |  |  |
| Výkres:<br>Část "B" - Půdorys 12.NP  |   | Část:<br>D.1.4. - CCTV     |  |  |
| Datum:   |   | Měřítko:<br>1:100          |  |  |
|  |   | Č.v.:<br><b>D1.4.b-06</b>  |  |  |