

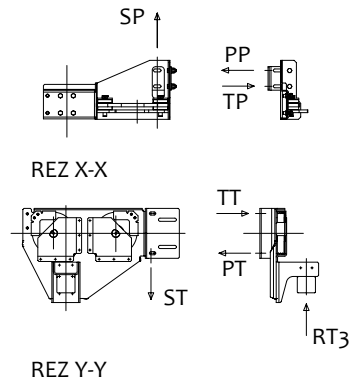
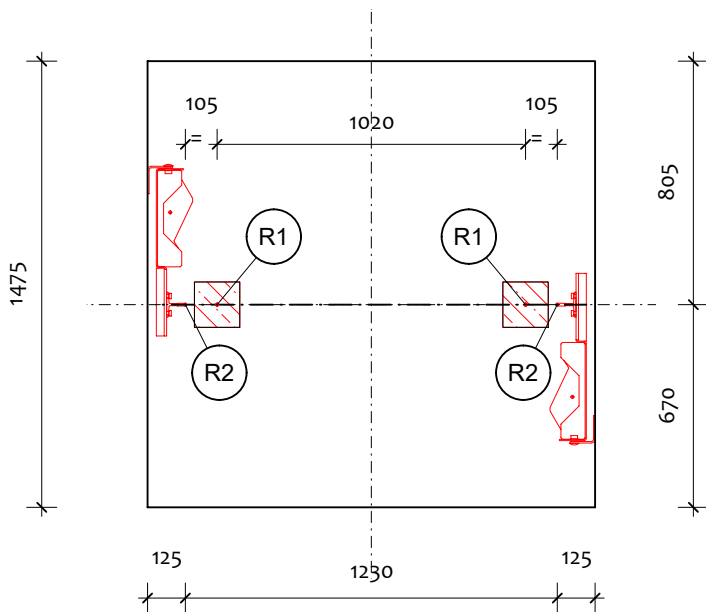
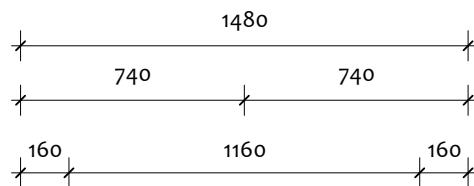


STROP ŠACHTY

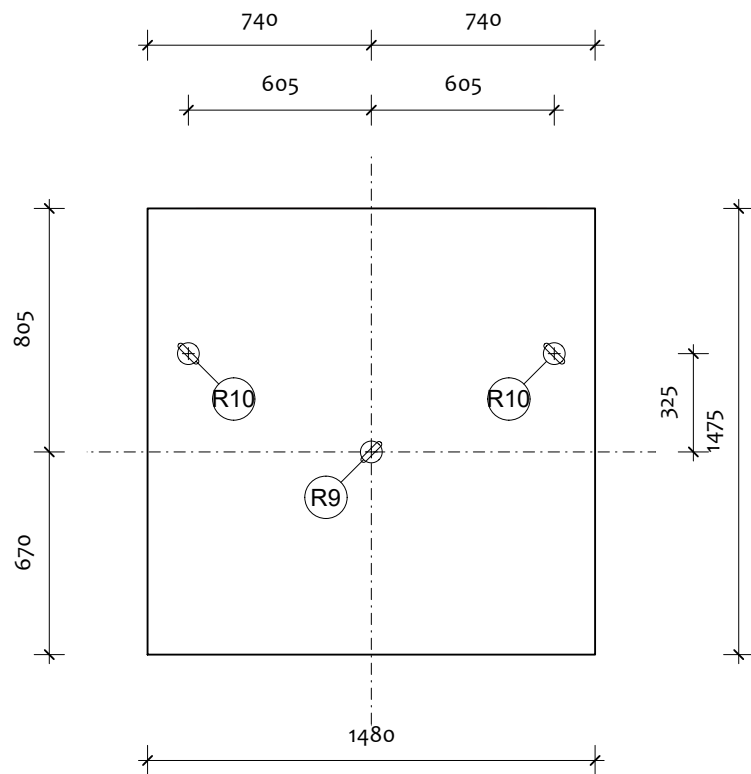

1	(kN)
SP	5.59
TP	5.46
PP	5.46


1	(kN)
ST	6.68
TT	3.34
PT	3.34
RT3	16.08

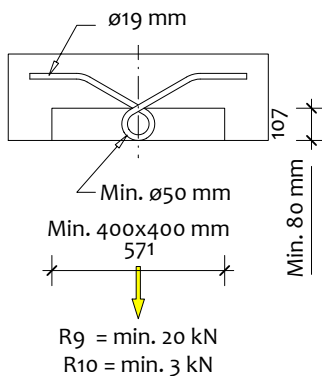

Pozn.:
ZA PEVNOST MONTAZNICH OK
ZODPOVIDA STAVBA

MAXIMALNI SILY V MISTECH KOTVENI VODITEK					
CISLA VYTAHU: T-0006230825					
	Zatizeni	Hodnota (kN)	Hodnota (kN)	Hodnota (kN)	Hodnota (kN)
	P	0.98	-	-	-
	S	1.29	-	-	-
	T	1.31	-	-	-
MAXIMALNI REAKCE NA STENY SACHTY V MISTE KOTVENI VODITEK KLECE A PROTIVAHY					
CISLA VYTAHU: T-0006230825					
	Zatizeni	Hodnota (kN)	Hodnota (kN)	Hodnota (kN)	Hodnota (kN)
	Fx(1)	1.29	-	-	-
	Fy(1)	0.66	-	-	-
	Fz(1)	0	-	-	-
	Fx(2)	-	-	-	-
	Fy(2)	-	-	-	-
	Fz(2)	-	-	-	-
Pozn.: index (1)= klec; (2)= vyvazovací zavazi					
- Fx pusobi na dve kotvy (na voditko) ale v opacnych smerech.					
- Fy v danem okamziku pusobi jen na jednu kotvu (na voditko).					
- Fz (svisle) na vsechny kotvy					
ZATIZENI A REAKCE NA BUDOVU					
Nosnost	T-0006230825				
	Hodnota (kN)	Hodnota (kN)	Hodnota (kN)	Hodnota (kN)	Hodnota (kN)
REAKCE NA DNO PROHLUBNE					
R1	21.44	-	-	-	-
R2	16.63	-	-	-	-
R3	-	-	-	-	-
REAKCE NA STROP SACHTY					
R4	-	-	-	-	-

DNO ŠACHTY

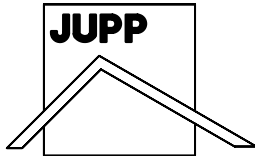

Nový stav

Kreslil: Ing. Jurdin	Vypracoval: Ing. Jurdin	Zodp. proj.: Ing. Jurdin	JUPP Projekční kancelář Pionýrská 1879, Rychvald tel. 604 824 204	
Investor: Statutární město Frýdek - Místek Radniční 1148 738 22 Frýdek - Místek		MěÚ: Frýdek - Místek		
Akce: Sadová 606, 738 01 Frýdek-Místek			Formát:	2A4
Výměna výtahu			Datum:	květen 2023
			Stupeň	DSP
Příloha: Dno a strop šachty		Měřítko: 1 : 25	Č. přílohy:	6.