



naše značka
5002872645
vyřizuje
Helena Bystřická
datum
10.08.2023

PLATFORMA ARCHITEKTI s.r.o.
Česká 247/32
60200 Brno

Věc:

REVITALIZACE MĚSTSKÉ KNIHOVNY FRÝDEK-MÍSTEK, JIRÁSKOVA 506

K.ú. - p.č.: Frýdek

Stavebník: PLATFORMA ARCHITEKTI s.r.o., Česká 247/32, 60200 Brno

Účel stanoviska: Předprojektová příprava

GasNet, s.r.o., jako provozovatel distribuční soustavy (PDS) a technické infrastruktury, zastoupený GasNet Služby, s.r.o., vydává toto stanovisko:

V ZÁJMOVÉM ÚZEMÍ SE NACHÁZÍ TATO PLYNÁRENSKÁ ZAŘÍZENÍ A PLYNOVODNÍ PŘÍPOJKY (dále jen PZ):

- NTL plynovody PE d 225, OC DN 110, 150
- NTL přípojka OC DN 40

Ochranné pásmo STL a NTL plynovodů a přípojek je v zastavěném území obce 1 m na obě strany od potrubí. Ochranné pásmo slouží k zajištění bezpečného a spolehlivého provozu plynárenského zařízení.

TOTO STANOVISKO NEVYJADŘUJE SOUHLAS SE STAVEBNÍ ČINNOSTÍ V OCHRANNÉM PÁSMU PZ A NELZE HO POUŽÍT PRO PROJEKOVÁNÍ SE STAVEBNÍM ÚŘADEM.

Přílohou Vám předáváme orientační situaci plynárenských zařízení a plynovodních přípojek (dále jen PZ) ve správě naší společnosti. Poskytnutá orientační situace slouží pouze pro informaci o poloze PZ.

Poloha a rozsah PZ uvedený v příloze je platný ke dni vydání tohoto stanoviska.

Informace o možnosti poskytnutí polohy stávajících PZ ve správě GasNet, s.r.o. v digitální podobě získáte na adrese: <https://dpo.gasnet.cz/zadost-o-vektorova-data>

Pro upřesnění polohy PZ doporučujeme provést jeho vytyčení, příp. ověřit jeho polohu sondami. Vytyčení bude provedeno bezplatně na základě Vaší žádosti: <https://www.gasnet.cz/cs/ds-vytyceni-pz/>

Projektovou dokumentaci, ve které budou zakreslena PZ dle poskytnutých mapových nebo elektronických podkladů požadujeme předložit k odsouhlasení podáním žádosti na portálu Distribuce plynu online: <https://dpo.gasnet.cz/zadost-o-stanovisko>

Dokumentace bude vypracována ve smyslu stavebního zákona č. 183/2006 Sb. ve znění pozdějších předpisů.

Upozorňujeme, že se v zájmovém území vyznačeném v příloze tohoto stanoviska mohou nacházet PZ, která jsou ve fázi výstavby a doposud nebyla předána GasNet, s.r.o. k provozování.

V zájmovém území se mohou nacházet PZ jiných vlastníků či správců, případně i dlouhodobě nefunkční/neprovozovaná PZ bez dostupných informací o jejich poloze a vlastnictví. Tato PZ NEJSOU v příloze vyznačena a nejsou předmětem tohoto

GasNet Služby, s.r.o.

Plynárenská 499/1 · Zábřovice · 602 00 Brno · T 555 90 10 10 · www.gasnet.cz
IČ: 27935311 · DIČ: CZ27935311

Zápis do obchodního rejstříku: Krajský soud v Brně, sp. zn. C 57165, dne 26. 7. 2007

Certificate of incorporation: Regional Court in Brno, ref. number C 57165, on 26th July 2007

Zákaznická linka GasNet 555 90 10 10, info@gasnet.cz, www.gasnet.cz

stanoviska.

Platí pouze pro území vyznačené v příloze tohoto stanoviska a to 24 měsíců ode dne jeho vydání.

V případě dotčení pozemku v majetku společnosti GasNet, s.r.o. je třeba dále projednat smluvní vztah k tomuto pozemku. Kontakt na projednání naleznete na adrese www.gasnet.cz/cs/kontaktni-system/, činnost "Smluvní vztahy - pozemky a budovy plynárenských zařízení".

Za správnost a úplnost dokumentace předložené s žádostí včetně jejího souladu s platnými předpisy plně zodpovídá její zpracovatel. Stanovisko nenahrazuje případná další stanoviska k jiným částem stavby.

V případě další korespondence nebo jednání (např. změna stavby) uvádějte naši značku - 5002872645 a datum tohoto stanoviska. Kontakty jsou k dispozici na <https://www.gasnet.cz/cs/kontaktni-system/>.


A handwritten signature in blue ink, which appears to read 'Bystrická'.

GasNet, s.r.o.
zastoupená společností GasNet Služby, s.r.o., IČ 27935311
Helena Bystřická
Technik externích požadavků-Morava
Oddělení zpracování ext.požadavků-Morava
HELENA.BYSTRICKA@GASNET.CZ

Přílohy: Orientační zakres plynárenského zařízení, Orientační zakres plynárenského zařízení, Ověřená příloha žadatele,
Ověřená příloha žadatele

Příloha: Orientační zakres plynárenského zařízení. Tato příloha je nedílnou součástí stanoviska č. 5002872645 ze dne 10.08.2023.


Provozovatel DS: GasNet, s.r.o.; Stavebník: PLATFORMA ARCHITEKTI s.r.o. , Česká 247/32 , 60200 Brno. K.ú.: Frýdek.

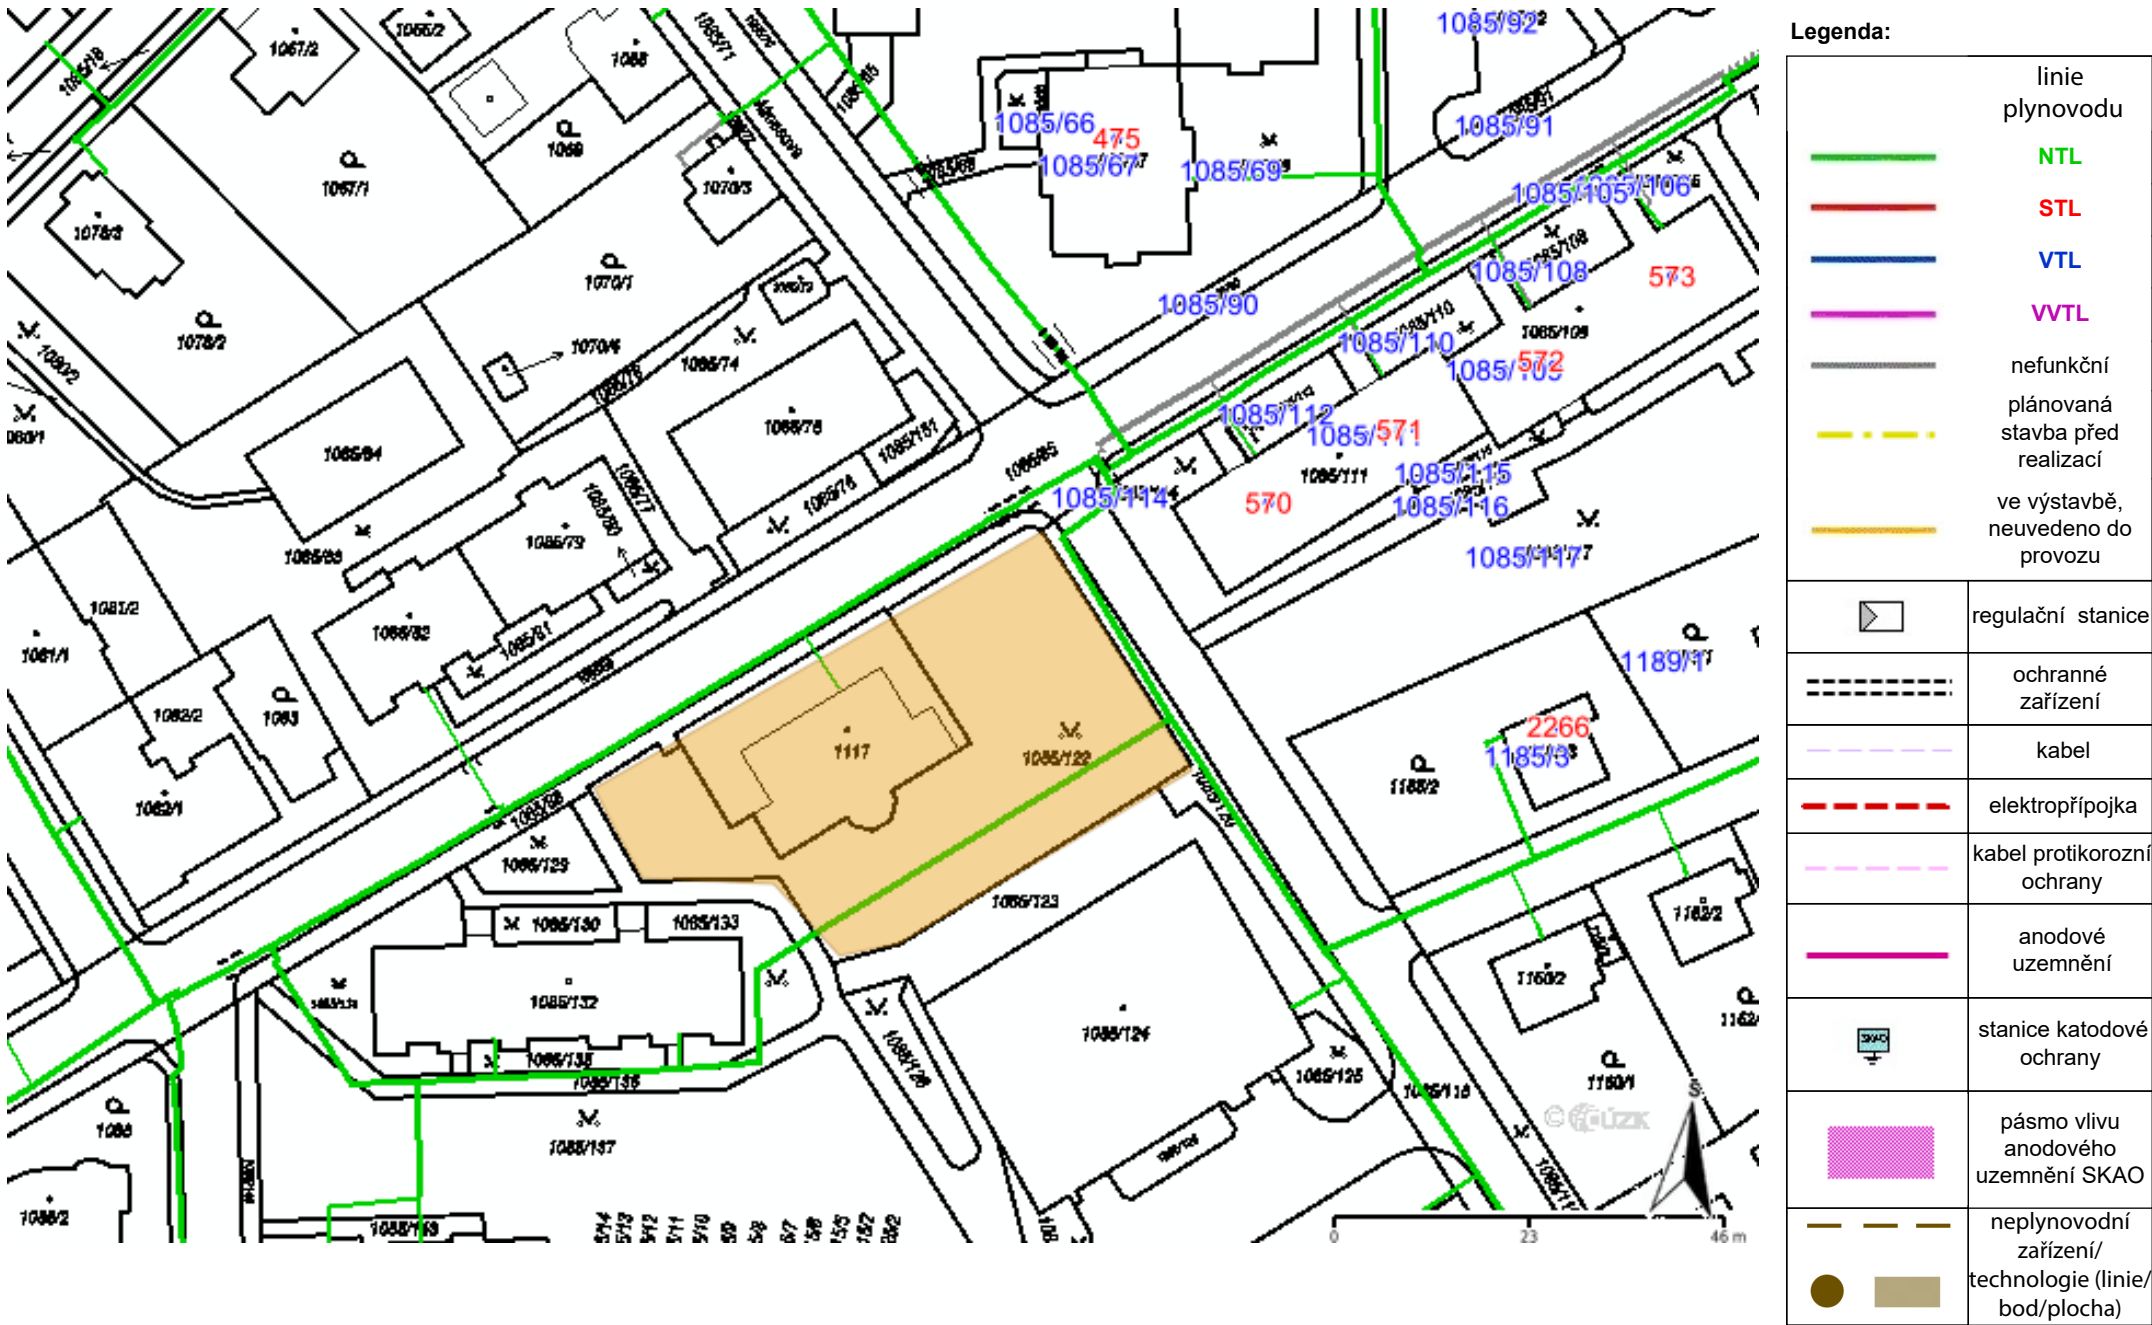

Příloha: Orientační zakres plynárenského zařízení. Tato příloha je nedílnou součástí stanoviska č. 5002872645 ze dne 10.08.2023.

Provozovatel DS: GasNet, s.r.o.; Stavebník: PLATFORMA ARCHITEKTI s.r.o. , Česká 247/32 , 60200 Brno. K.ú.: Frýdek.



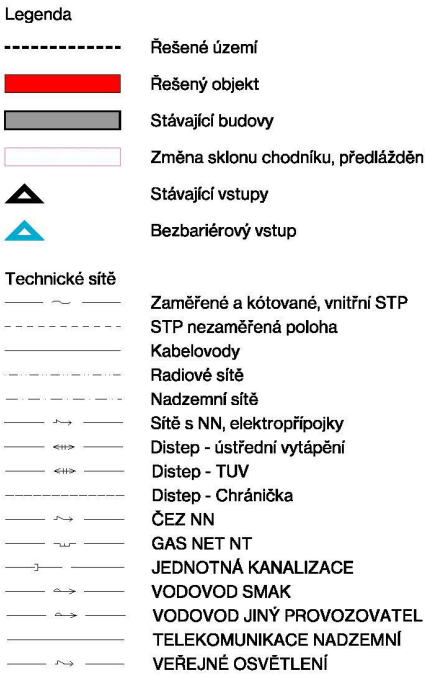

JTSK ± 0,000 = 317,60 m n.n. Bpv		platforma	
název stavby	Revitalizace Městské knihovny Frýdek-Místek, Jiráskova 506		
objednatel	Statutární město Frýdek-Místek Radniční 1148, Frýdek, 738 01 Frýdek-Místek IČO 00296643		
projektant	PLATFORMA ARCHITEKTI s.r.o. IČO 04359151 DIČ CZ04359151 Česká 247/32, 602 00 Brno platforma@platformaarchitekti.cz www.platformaarchitekti.cz +420 777 258 573		
architekt	ING. ARCH. DAVID PRŮŠA		
vedoucí projektu	ING.ARCH. PETR ROZSYPAL	datum	07 / 2023
odpovědný projektant	ING.ARCH. DAVID PRŮŠA	č. zakázky	23_01_K_FM
vypracoval	ING.ARCH. PETR ROZSYPAL	měřítiko	1:250
		datum změny	
		č. změny	
stupeň změna	ARCHITEKTONICKÁ STUDIE	číslo paré	
stavební objekt	SO 01		
část	D VÝKRESOVÁ DOKUMENTACE		
název výkresu		číslo výkresu	
SITUACE		C2	



Legenda

- Řešené území
- Řešený objekt
- Stávající budovy

platforma

JTSK ± 0,000 = 317,60 m n.m. Bpv

název stavby	Revitalizace Městské knihovny Frýdek-Místek, Jiráskova 506		
objednatel	Statutární město Frýdek-Místek Radniční 1148, Frýdek, 738 01 Frýdek-Místek IČO 00296643		
projektant	PLATFORMA ARCHITEKTI s.r.o. IČO 04359151 DIČ CZ04359151 Česká 247/32, 602 00 Brno platforma@platformaarchitekti.cz www.platformaarchitekti.cz +420 777 258 573		
architekt	ING. ARCH. DAVID PRŮŠA		
vedoucí projektu	ING.ARCH. PETR ROZSYPAL		datum 07 / 2023
odpovědný projektant	ING.ARCH. DAVID PRŮŠA		č. zakázky 23_01_K_FM
vypracoval	ING.ARCH. PETR ROZSYPAL		měřítka 1:1000
			datum změny
			č. změny
stupeň změna	ARCHITEKTONICKÁ STUDIE		číslo paré
stavbní objekt část	SO 01 D VÝKRESOVÁ DOKUMENTACE		
název výkresu	SITUACE ŠIRŠÍCH VZTAHŮ		číslo výkresu C1