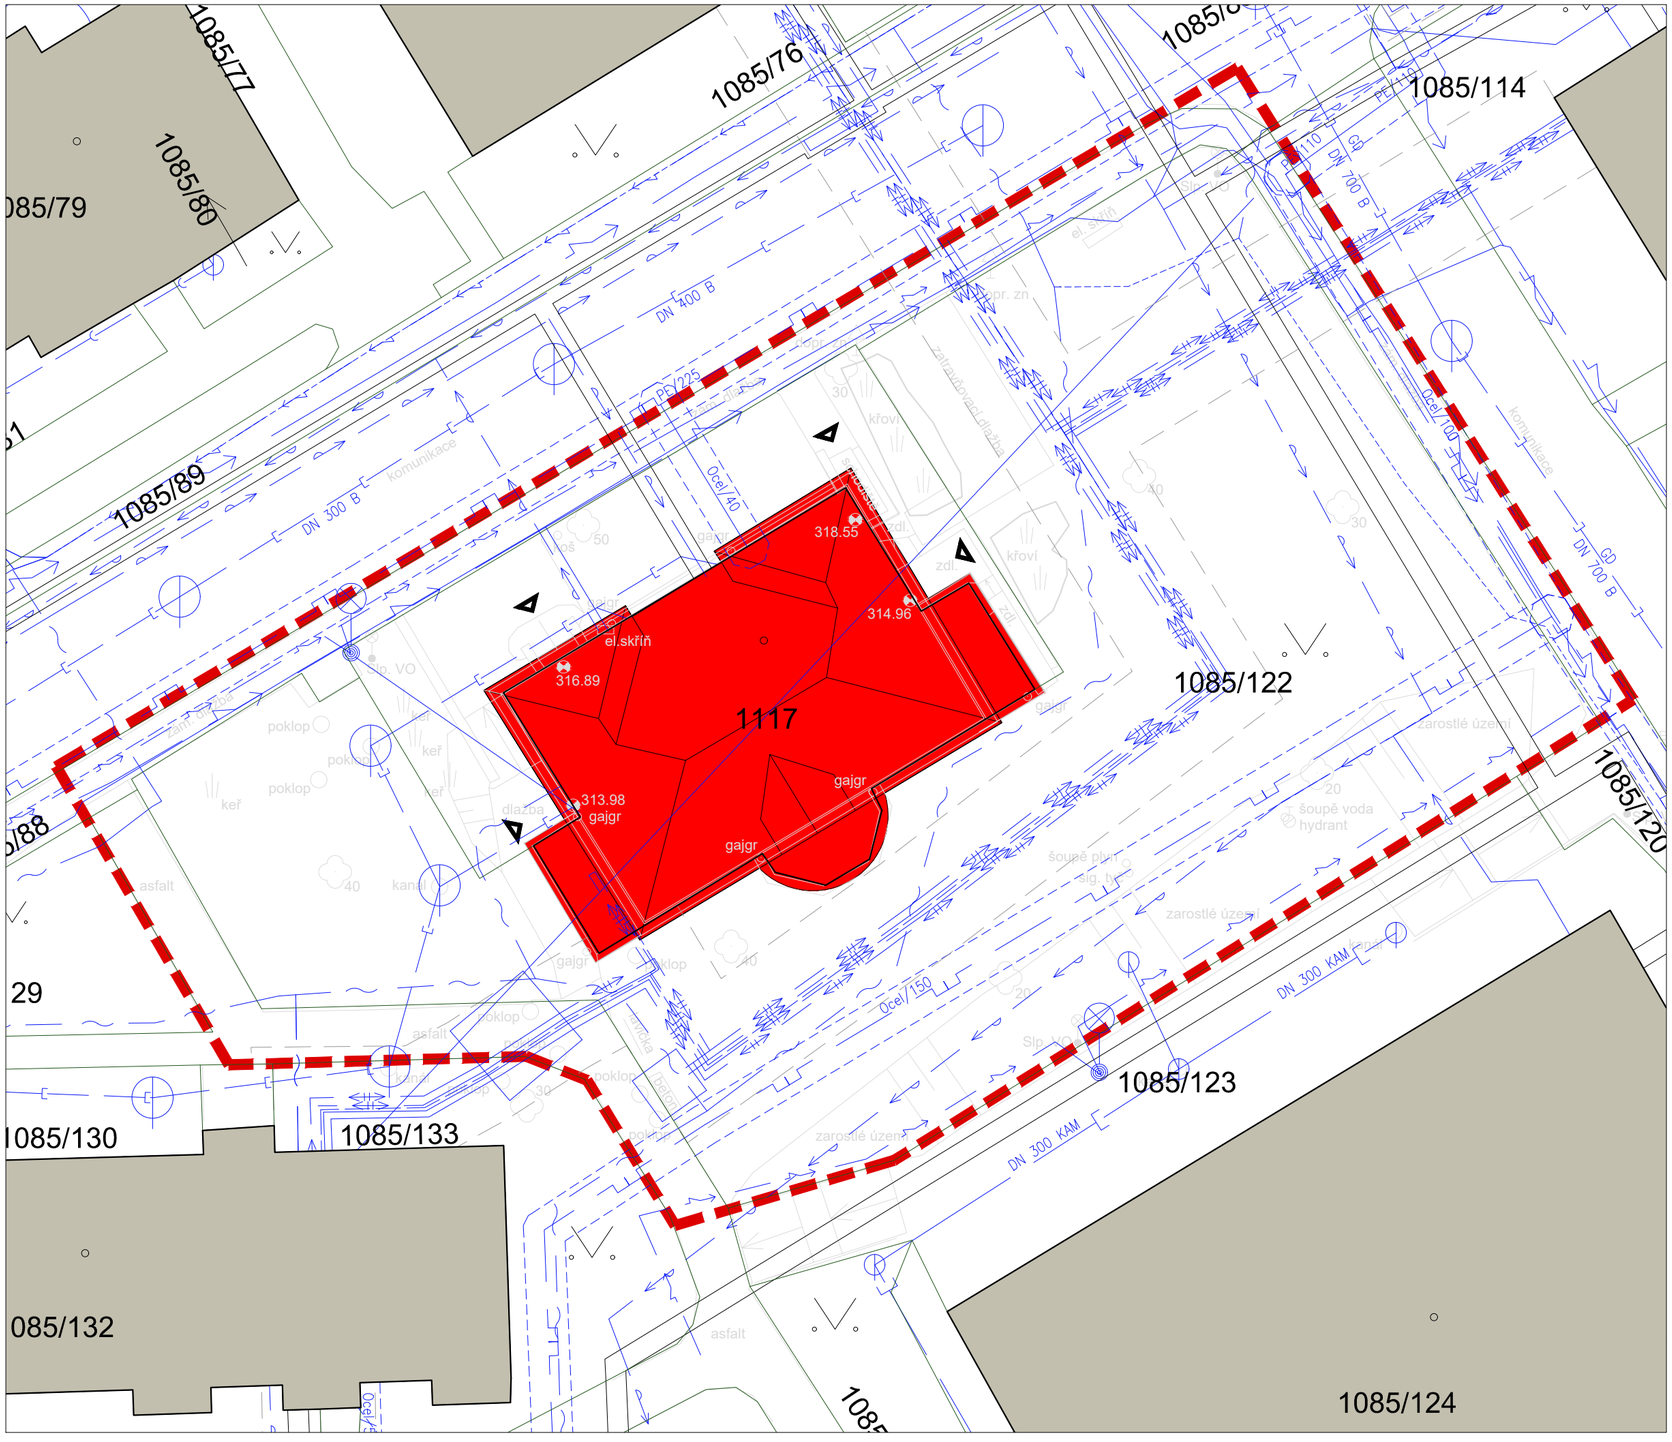

JTSK ± 0,000 = 317,60 m n.m. Bpv

platforma

název stavby

Revitalizace Městské knihovny Frýdek-Místek, Jiráskova 506

objednatel

Statutární město Frýdek-Místek
Radniční 1148, Frýdek, 738 01 Frýdek-Místek
IČO 00296643

projektant

PLATFORMA ARCHITEKTI s.r.o.
IČO 04359151 DIČ CZ04359151
Česká 247/32, 602 00 Brno
platforma@platformaarchitekti.cz
www.platformaarchitekti.cz
+420 777 258 573

architekt

ING. ARCH. DAVID PRŮŠA

vedoucí projektu
ING.ARCH. PETR ROZSYPAL
odpovědný projektant
ING.ARCH. DAVID PRŮŠA
vypracoval
ING.ARCH. PETR ROZSYPAL

datum 07 / 2023
č. zakázky 23_02_K_FM
měřítko 1:250
datum změny
č. změny

stupeň PASPORT STAVBY
změna
stavební objekt SO 01
část D VÝKRESOVÁ DOKUMENTACE

číslo paré

název výkresu

SITUACE

číslo výkresu

D 100