

POZNÁMKY:

- PODZEMNÍ ČÁST DOMOVNÍHO PLYNOVODU PODLE ČSN EN 12007-1 až 3
- KRYTÍ PLYNOVODU: 0,8 - 1,2m (VE VOZOVCE MIN. 1m)
- SPÁDOVÁNÍ PLYNOVODU: PODLE TERÉNU

DOMOVNÍ PLYNOVOD VEDENÝ POD OMÍTKOU PODLE ČSN EN 1775 A TPG G 70401

- NESMÍ BÝT ULOŽEN DO AGRESIVNÍHO MATERIÁLU (NAPŘ. ŠKVÁRY, POPELA, APOD.) ANI ZABETONOVÁN
- TLOUŠŤKA STĚNY POTRUBÍ NESMÍ BÝT MENŠÍ NEŽ 1,5mm
- NEJSOU POUŽITY ARMATURY A ROZEBÍRATELNÉ SPOJE, JE-LI NUTNO JE POUŽÍT, MUSÍ BÝT PŘÍSTUPNÉ PRO KONTROLU

DOMOVNÍ PLYNOVOD VOLNĚ VEDENÝ PODLE ČSN EN 1775 A TPG G 70401

- VEDEN PŘI STĚNĚ, UCHYCEN V OBJÍMKÁCH

DALŠÍ PODMÍNKY

- MINIMÁLNÍ VZDÁLENOST PŘI KŘÍŽENÍ A SOUBĚHU PLYNOVODU S OSTATNÍMI SÍTĚMI PODLE ČSN 736005
- V MÍSTĚ KŘÍŽENÍ SÍTÍ PROVÁDĚT VÝKOPOVÉ PRÁCE RUČNĚ S MIMOŘÁDNOU OPATRNOSTÍ

OSTATNÍ SÍTĚ

- ZASTAVOVACÍ PLÁN NENÍ VYTÝČOVACÍM VÝKRESEM!!!
- PŘED ZAHÁJENÍM ZEMNÍCH PRACÍ JE INVESTOR POVINEN ZAJISTIT VYTÝČENÍ VEŠKERÝCH PODZEMNÍCH SÍTÍ A VEDENÍ!
- PODZEMNÍ SÍTĚ JSOU NA ZASTAVOVACÍM PLÁNU ZAKRESLENY JEN ORIENTAČNĚ!

- PŘI PRŮCHODU JEDNOTLIVÝMI ZDMI, BUDE NTL PLYNOVOD ULOŽEN DO OCELOVÉ

CHRÁNIČKY PŘÍSLUŠNÉ DIMENZE A UTĚSNĚN PROTI PŮSOBENÍ VODY (dle TPG 70401)


- PLYNOVOD VEDENÝ PO POVRCHU BUDE ULOŽEN MINIMÁLNĚ 20mm OD STĚN, PODLAH A VHODNÝM NÁTĚREM NEBO IZOLACÍ CHRÁNĚN PROTI KOROZI

- PLYNOVOD, KTEÝ JE VEDEN VE STĚNĚ BUDE VE VYMALTOVANÉ DŘÁŽCE A BUDE NÁSLEDNĚ ZAMALTOVÁN!!!

- MÍSTNOST, KDE JE UMÍSTĚNO REGULAČNÍ ZAŘÍZENÍ A PLYNOMÉR MUSÍ BÝT TRVALE PROVĚTRÁVANÁ!!!

LEGENDA:

----- VNITŘNÍ ROZVODY PLYNU

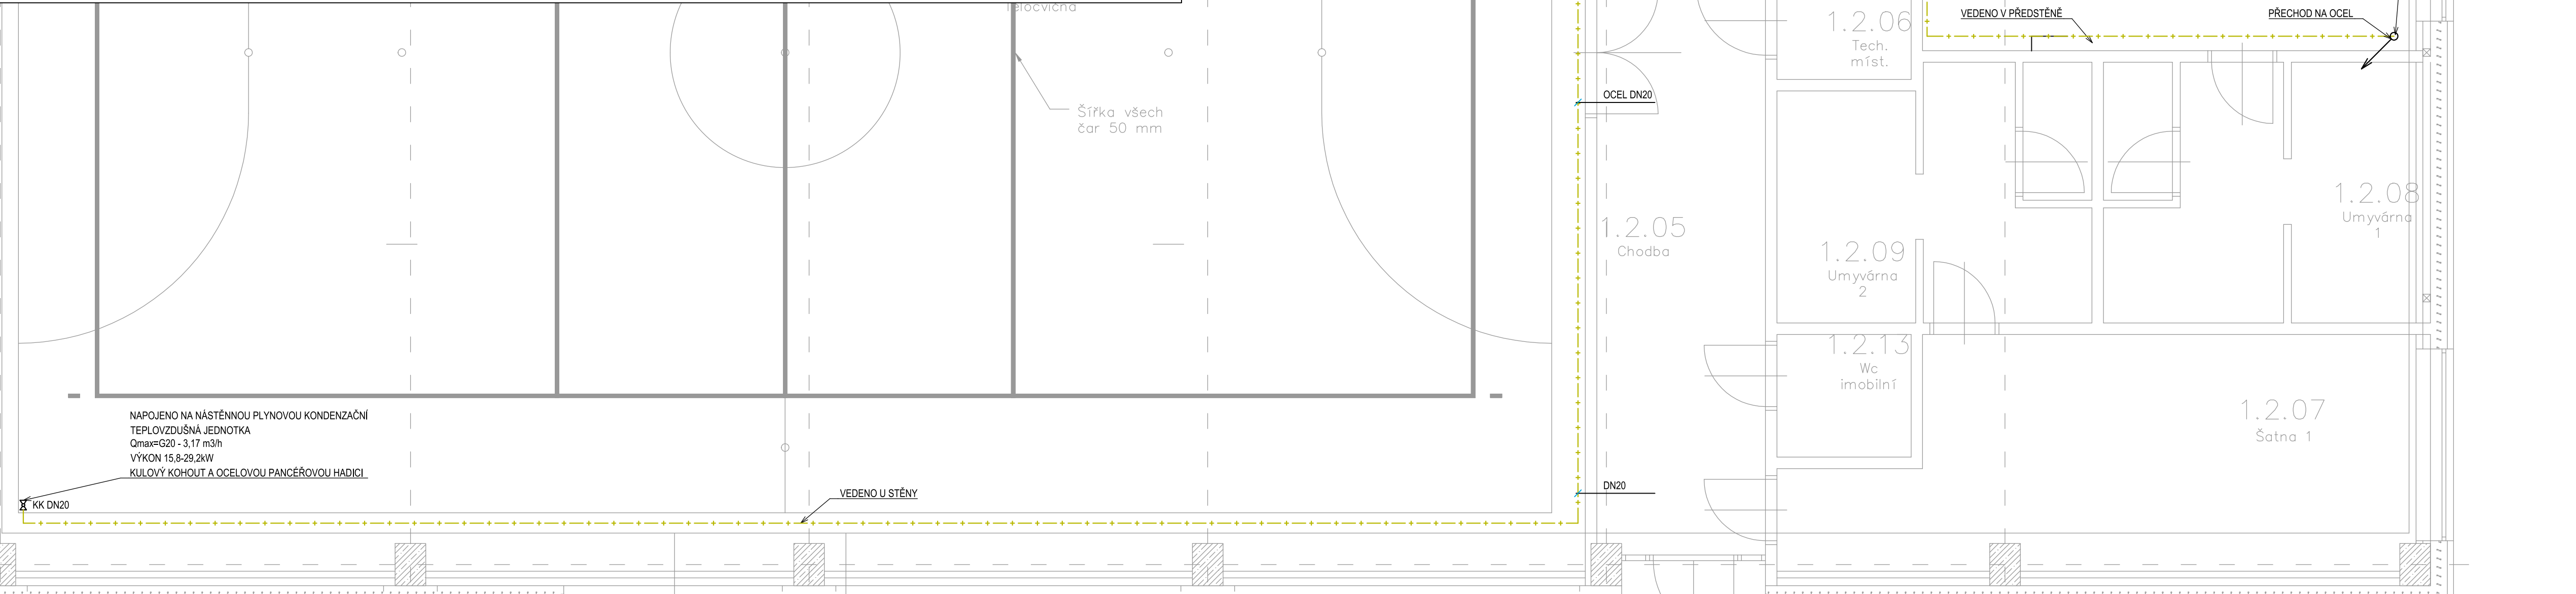

AKCE: ZŠ a MŠ Chlebovice		
ulice Pod Kabáticí, parc. č. 107, 193 kat. úz.: Chlebovice [651150]		
INVESTOR:	Statutární město Frýdek-Místek, Radniční 1148, 738 01 Frýdek-Místek	
VYPRACOVAL:	Ing. Jiří Bernard	
ZODPOVÍDÁ:	M3H-PROJEKCE s.r.o. Malinovského nám. 4 Brno 60200	
	Ing. Jiří Bernard, ČKAIT 1007117 autorizovaný inženýr techniky prostředí staveb	
STUPEŇ:	DPS	
ČÁST:	D.1.4.1 ZDRAVOTECHNIKA	
VÝKRES:	PŮDORYS 1.NP - VNITŘNÍ PLYNOVOD	
RAZÍTKO, PODPIS:	PROFESE:	PARÉ:
	D.1.4.1	
	MĚŘÍTKO:	
	1:50	
	FORMÁT:	ČÍSLO VÝKRESU
	840x297	07
	REVIZE:	DATUM:
	00	11/2023