STS 4NP

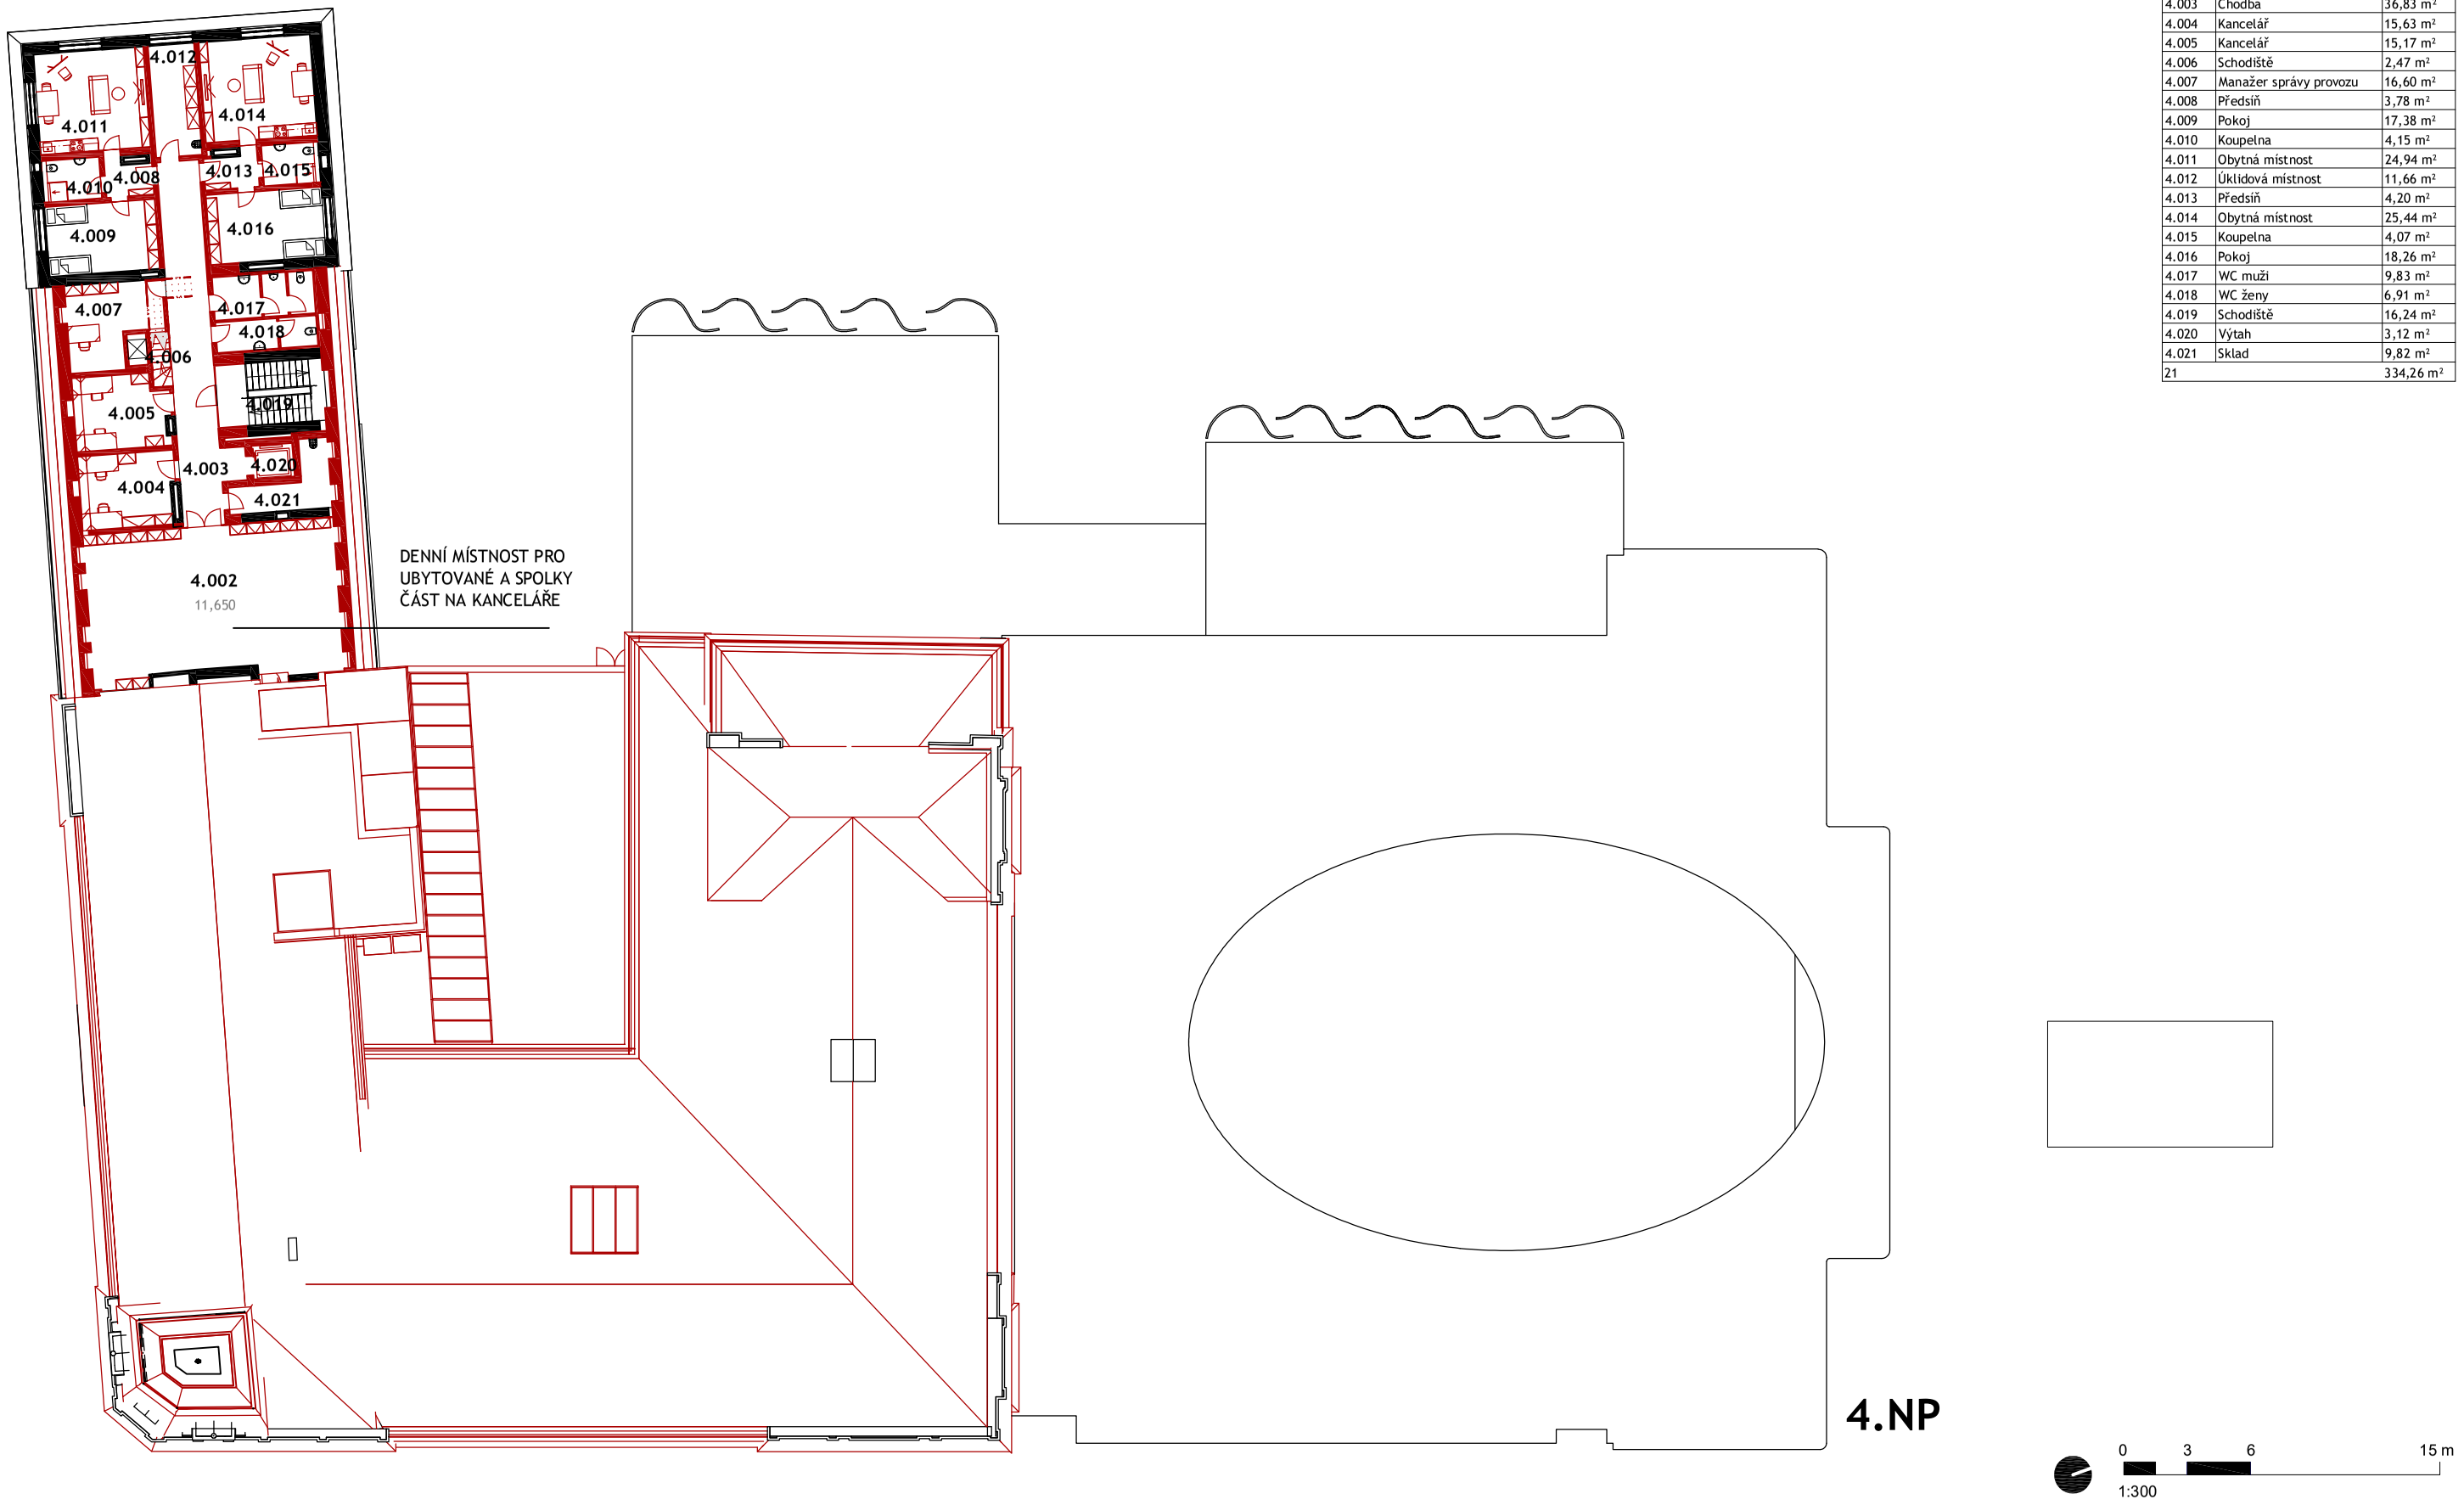

ČÍSLO	NÁZEV	PLOCHA
4.001	Schodiště	0,00 m²
4.002	Ateliér	87,77 m²
4.003	Chodba	36,83 m²
4.004	Kancelář	15,63 m²
4.005	Kancelář	15,17 m²
4.006	Schodiště	2,47 m²
4.007	Manažer správy provozu	16,60 m²
4.008	Předsíň	3,78 m²
4.009	Pokoj	17,38 m²
4.010	Koupelna	4,15 m²
4.011	Obytná místnost	24,94 m²
4.012	Úklidová místnost	11,66 m²
4.013	Předsíň	4,20 m²
4.014	Obytná místnost	25,44 m²
4.015	Koupelna	4,07 m²
4.016	Pokoj	18,26 m²
4.017	WC muži	9,83 m²
4.018	WC ženy	6,91 m²
4.019	Schodiště	16,24 m²
4.020	Výtah	3,12 m²
4.021	Sklad	9,82 m²
21		334,26 m²

STAVEBNÍK:	MÍSTO STAVBY:	HLAVNÍ INŽENÝR PROJEKTU:	VYPRACOVAL:	STAVEBNÍ OBJEKT:		DATUM:
Statutární město Frýdek-Místek	Palackého 134, 738 01 Frýdek-Místek	Ing. arch. Pavla Šebestová	Ing. arch. Jakub Merta	SO-01, SO-02, SO-03	1461 STS	2022-01-13
K:\ed\t\D0018-Situace_centrál_merta-fulnalogocernépozadí-1749358.png	ATELIÉR VELEHRADSKÝ, s. r. o.	1461 - ND + MOBA	ARCHITEKTONICKÁ STUDIE	VÝKRESOVÁ ČÁST	PŮDORYS 4.NP	STS - 104.1