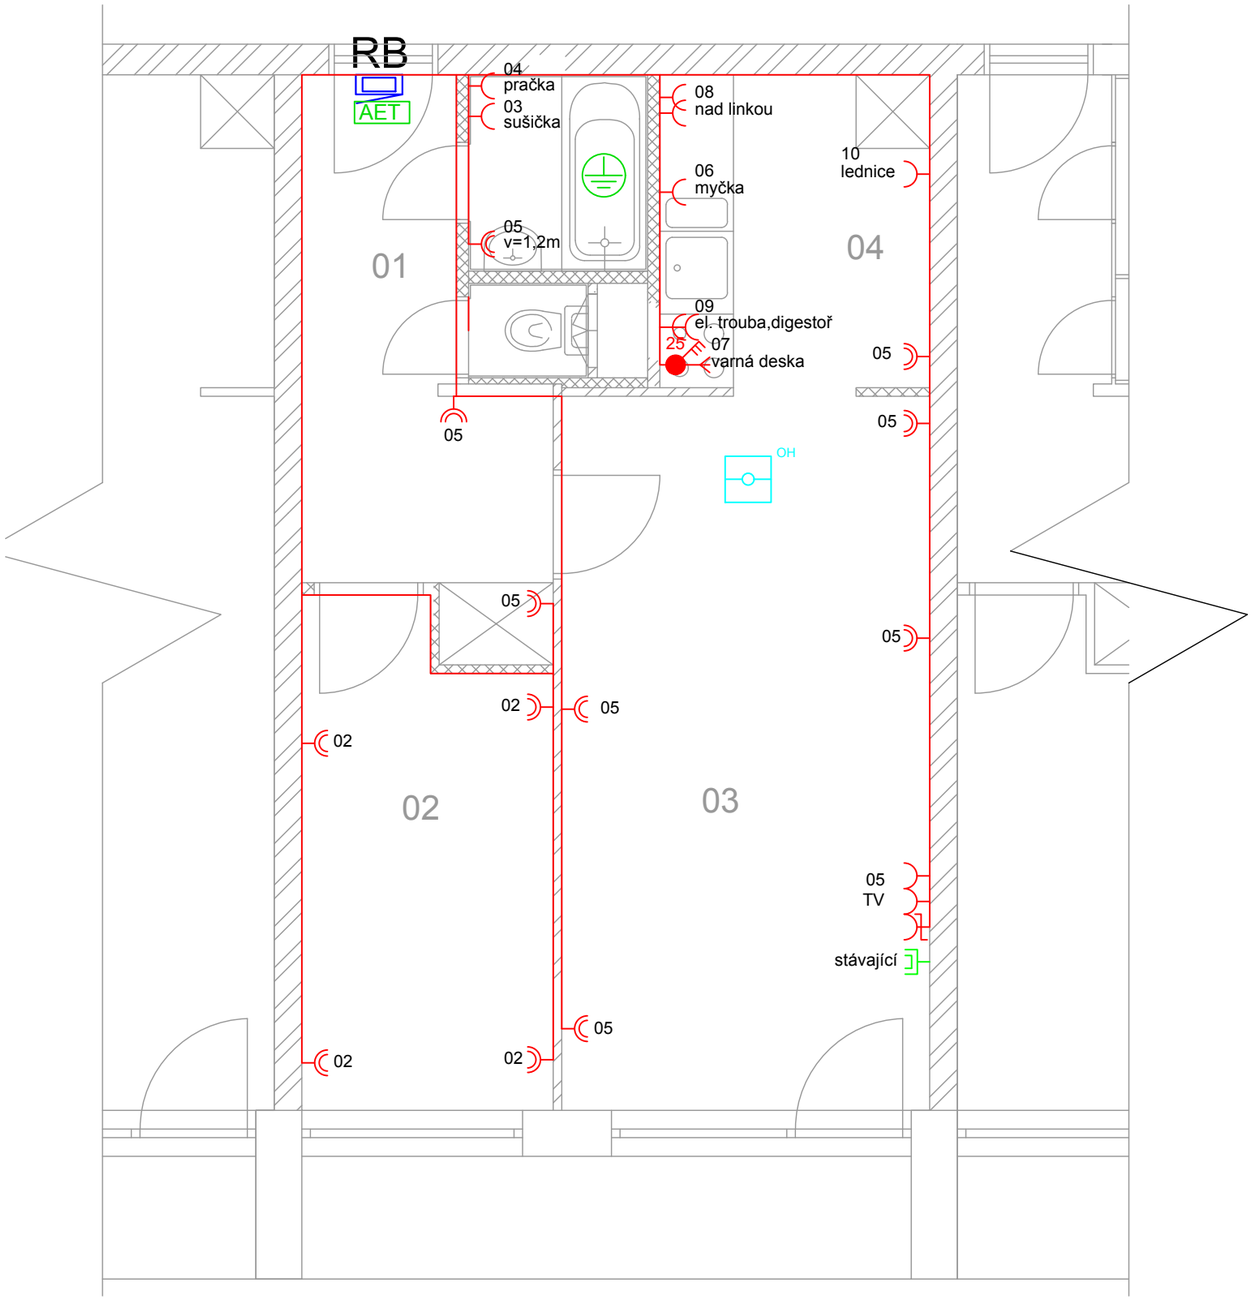

LEGENDA MÍSTNOSTÍ

M.Č.	ÚČEL MÍSTNOSTI	PLOCHA M²	SV.VÝŠKA MM	PODLAHA		PODLAHA	VÝŠKA
				POVRCH	SOKL		
01	VSTUPNÍ CHODBA	6,40	2650	PVC krytina	PVC	Štuková om.	
02	POKOJ	8,05	2650	PVC krytina	PVC	Štuková om.	
03	OBÝVACÍ POKOJ	17,46	2650	PVC krytina	PVC	Štuková om.	
04	KUCHYŇ	5,68	2650	PVC krytina	PVC	štuková om.	
04	WC	0,96	2650	keram. dlažba		keram. obklad	1500
04	KOUPELNA	2,56	2650	keram. dlažba		keram. obklad	2000

LEGENDA:

TECHNOLOGIE

- Zásuvka 230V/16A
- Zásuvka 230V/16A s PO
- Zásuvka 230V/16A dvojitá
- Kabelový vývod 400V
- AET Podružná ochranná svorka
- Ochranné pospojování
- 25 Vypínač 400V/25A

OSVĚTLENÍ

- Vypínač řaz.1
- Vypínač řaz.5
- Vypínač řaz.6
- Vypínač řaz.7
- svítidlo nad linkou
- svítidlo stropní
- M Ventilátor

SLABOPROUDÉ ZAŘÍZENÍ

- OH Opticko-kouřový hlásič
- Stávající zásuvka TV/R/SAT

POZNÁMKY:
Napájecí napětí 3/N/PE AC 400/230V 50Hz/TN-S
Ochrana před nebezpečným dotykem:
Základní - automatickým odpojením od zdroje
Doplňková - proudovým chráničem 30mA, dopl. pospojováním CYY 6 žz, obloukovou ochranou AFDD

Instalační výška vypínačů: 110cm. Instalační výška zásuvek: 40cm. Kabelové vývody pro osvětlení ponechat s min. 1m rezervou. Rozvody v kuchyni koordinovat s projektem interiéru kuchyně. Rozvody strukturované kabeláže a televize nebudou dotčeny touto PD
Stávající rozvody STA a SK se nesmí nikde přerušit!

ROZVODY
- v sádrokartonu v ochranných pvc trubkách
- zasekány v konstrukcích příček
- v sádrokartonových podhledech na příchytkách
- rozvody provést kabely CYKY, CYY
- rozvody ve sprchách dle ČSN 33 2000-7-701 ed2
- elektroinstalace bude provedeno s ohledem na 33-2000-3
- ochrana před úrazem el. proudem dle čsn 33-2000-4.41ed.2

Stupeň projektové dokumentace:
DOKUMENTACE TECHNICKÉ POMOCI

Autorizovaný projektant	Vypracoval
ING. VLADIMÍR HOŘELKA	BOHUMIL VOJTÍŠEK

Investor stavby: MAGISTRÁT MĚSTA FRÝDKU MÍSTKU
Místo stavby: 17.listopadu 147, Frýdek Místek

Název zakázky:
OPRAVA TYPOVÉ BYTOVÉ JEDNOTKY
na ul. 17. listopadu 147, Frýdek Místek

Výkres: Půdorys technologie

Datum: listopad 2016
Č. zakázky:
Měřítko: 1 : 50
Č. výkresu: 02
Paré č.