


Parkoviště a park u Sekerovy vily - II.
C.1 - Situační výkres širších vztahů
M 1:10000


Základní mapa

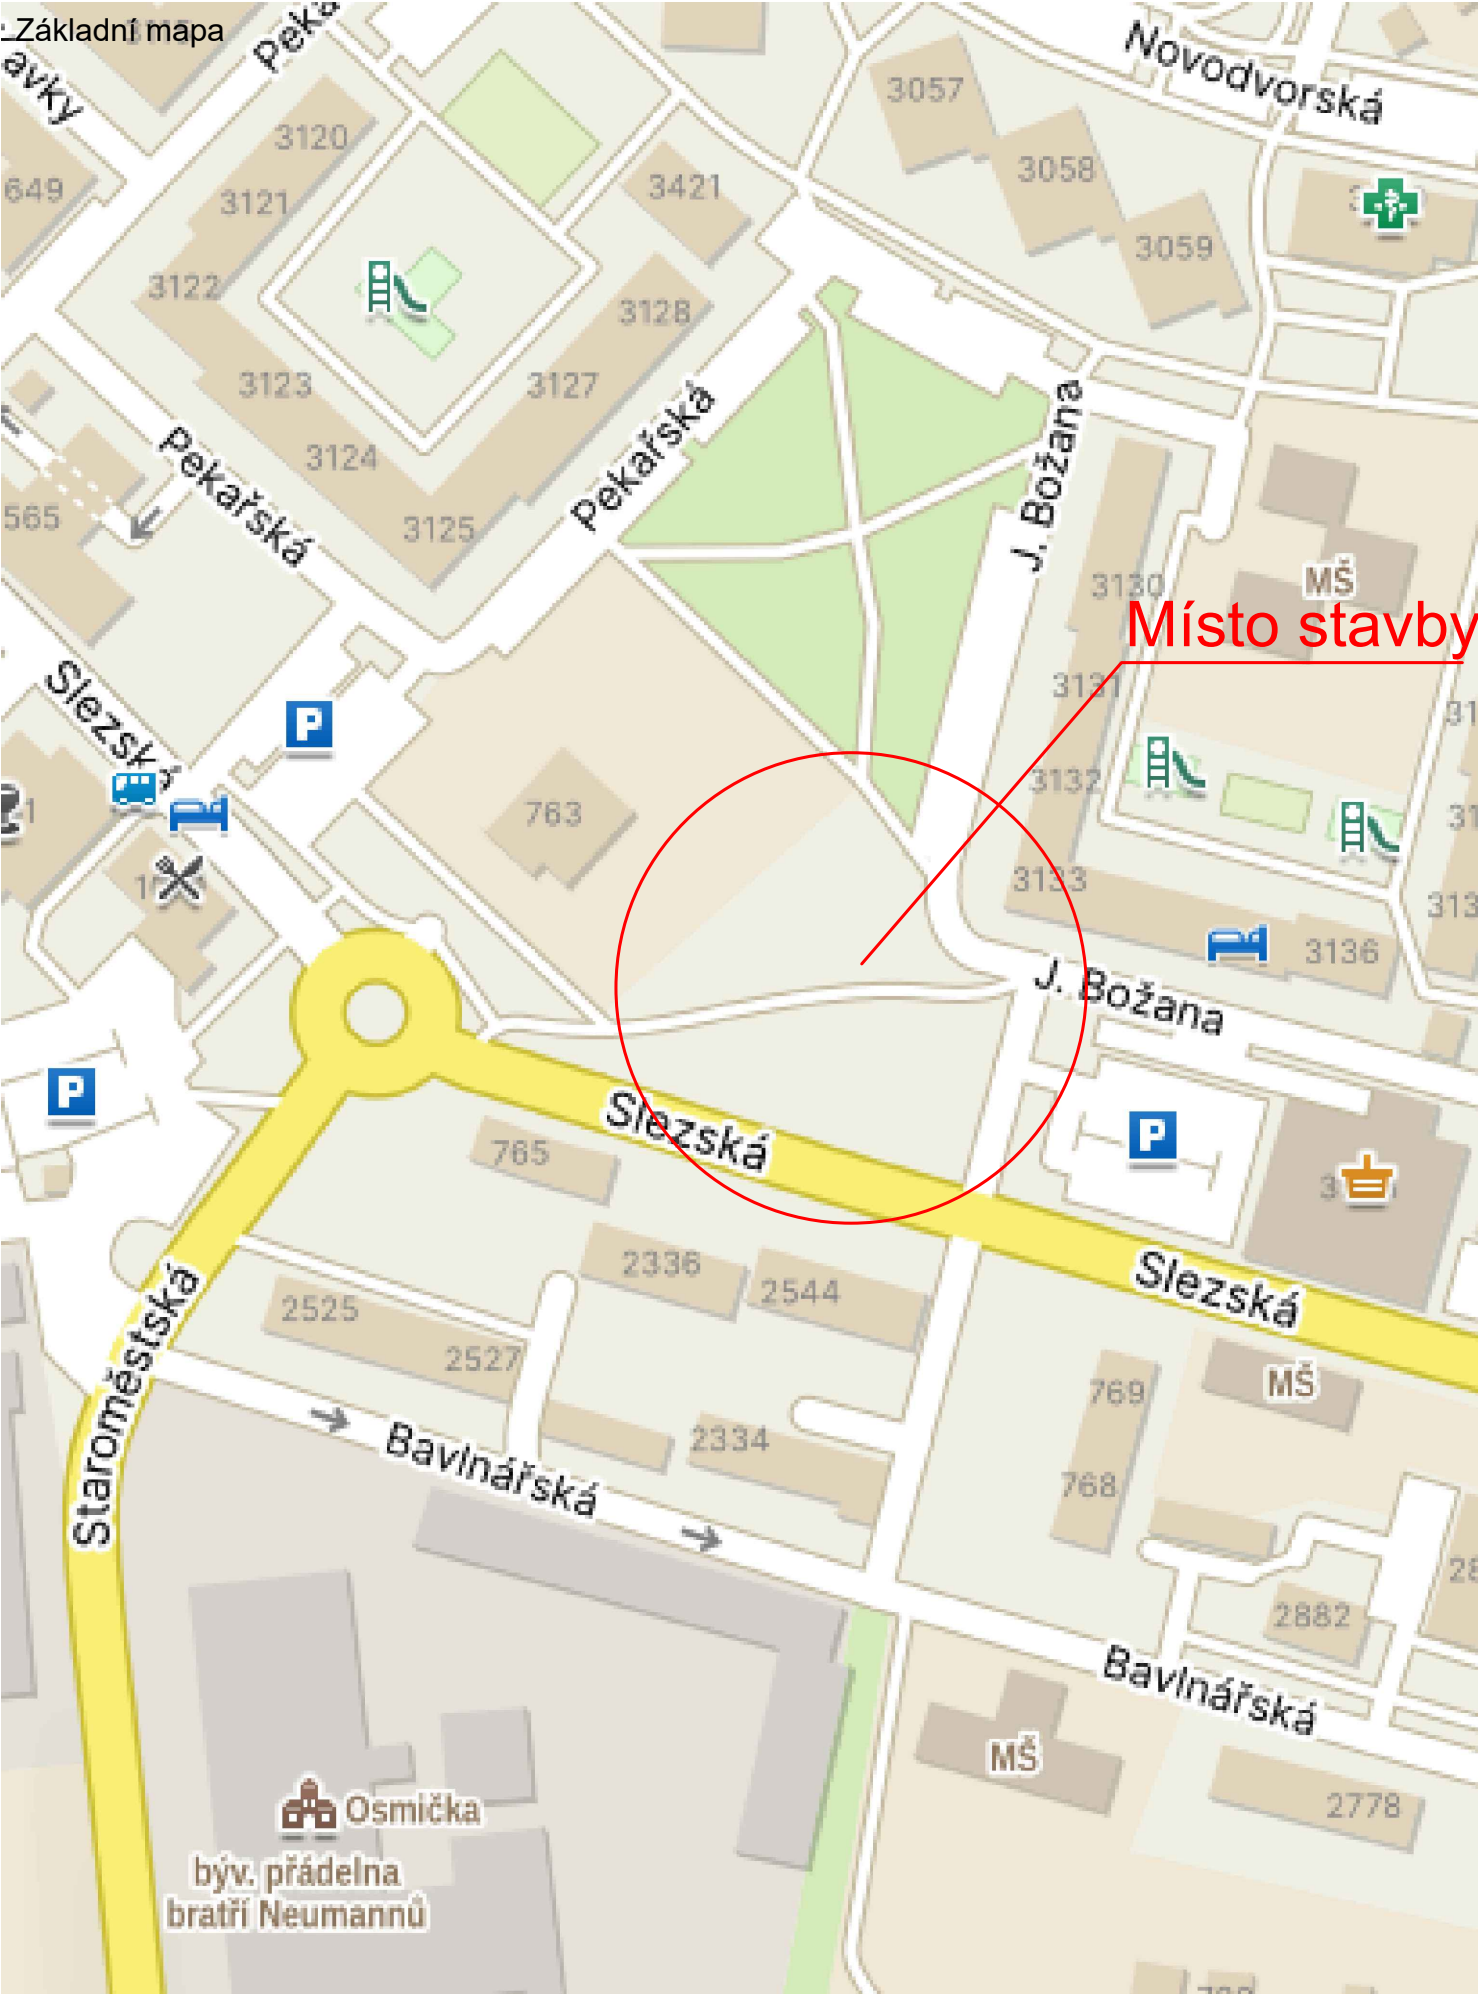

LEGENDA:

- DS - plochy dopravy silniční
- ZV - plochy zeleně na veřejných prostranstvích
- P 4/7 - Vymezení zastavitelných ploch a plochy přestavby

Územní plán

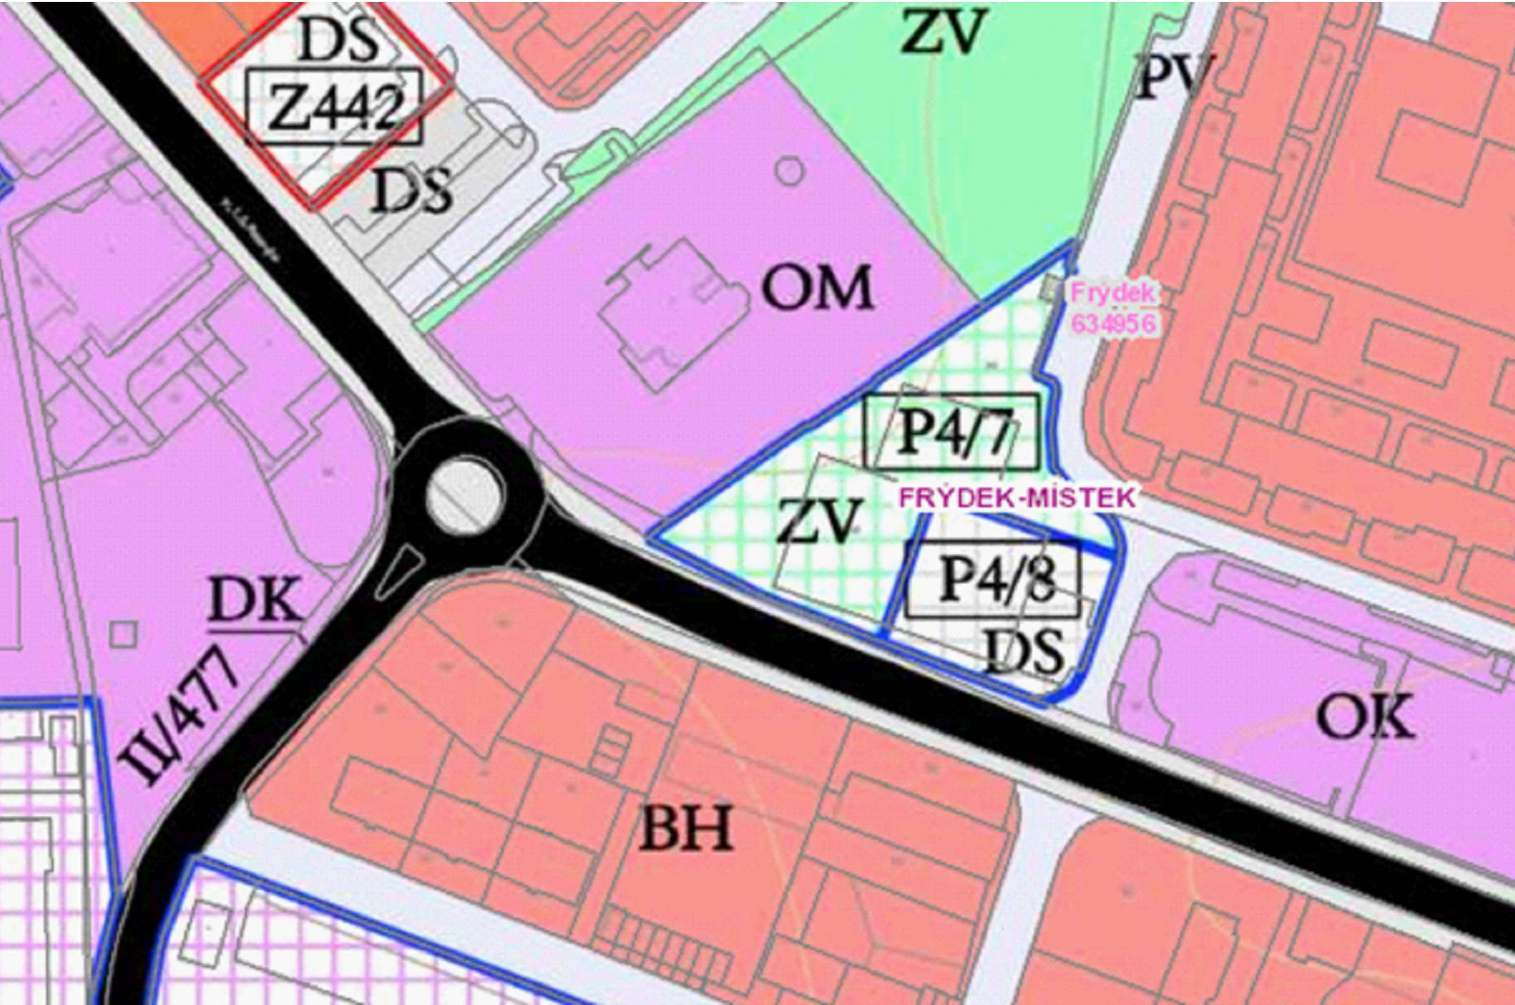

Ortofoto mapa



Investor	Statutární město Frýdek-Místek Radniční 1148 739 01 Frýdek-Místek	
----------	---	--

Č. změny	Předmět změny	Datum změny
1		
2		
3		

Zhotovitel: C2pecap s.r.o. Mariánské náměstí 14, 739 91 Jablunkov	Zodpovědný projektant: Ing. Petr Čmiel Vypracoval: Ing. Daniel Lipowski	Autorizace:	 Mob: + 420 725 043 164 Email: info@c2pecap.cz
Investor: Statutární město Frýdek - Místek 1, Radniční 1148, 739 01 Frýdek - Místek	Katastrální území: Frýdek (634956)	Název akce:	Název přílohy:
		"Parkoviště a park u Sekerovy vily - II."	C.1 - Situační výkres širších vztahů
		Formát: 420x296 mm	Datum: září 2023
		Číslo zakázky: C2 23-05-01	Stupeň: DUR+DSP
		Měřítko 1:10000	Výkres C.1

Tato dokumentace nenahrazuje dokumentaci pro provádění stavby.
Stavbu lze provádět na základě projektové dokumentace pro provádění stavby zpracované dle přílohy č.13 vyhlášky 499/2006 Sb. ve znění vyhlášky 62/2013 Sb. v platném znění.