



Parkoviště a park u Sekerovy vily - II.
SO 301 D.1.1.02 - Podélné profily kanalizace
M 1:500/50

PODÉLNÝ PROFIL
Kanalizace etapa 1

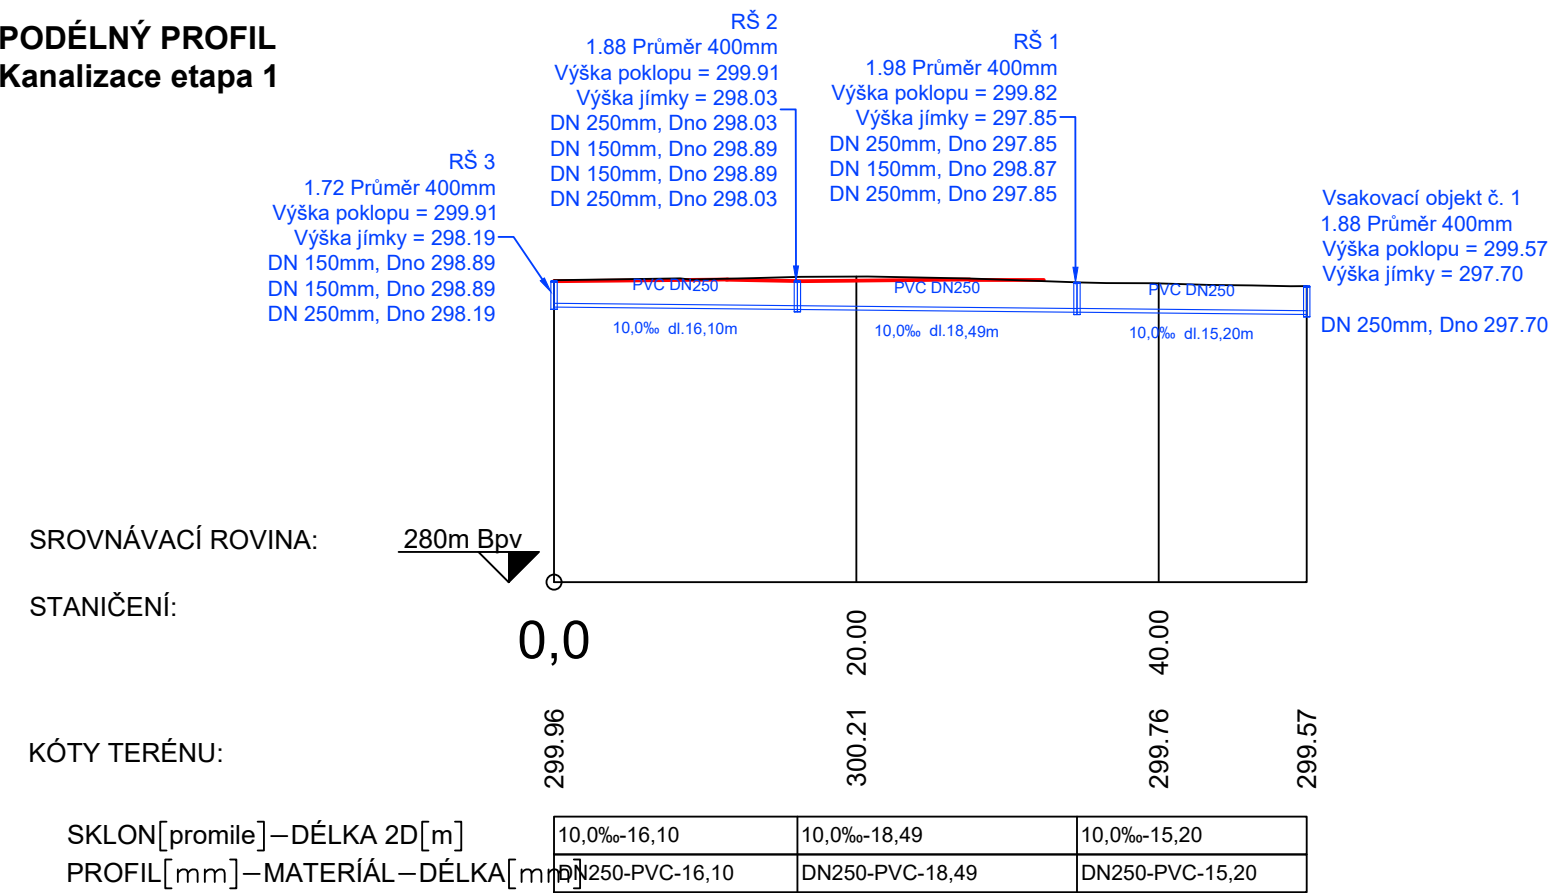


PODÉLNÝ PROFIL
Kanalizace etapa 2

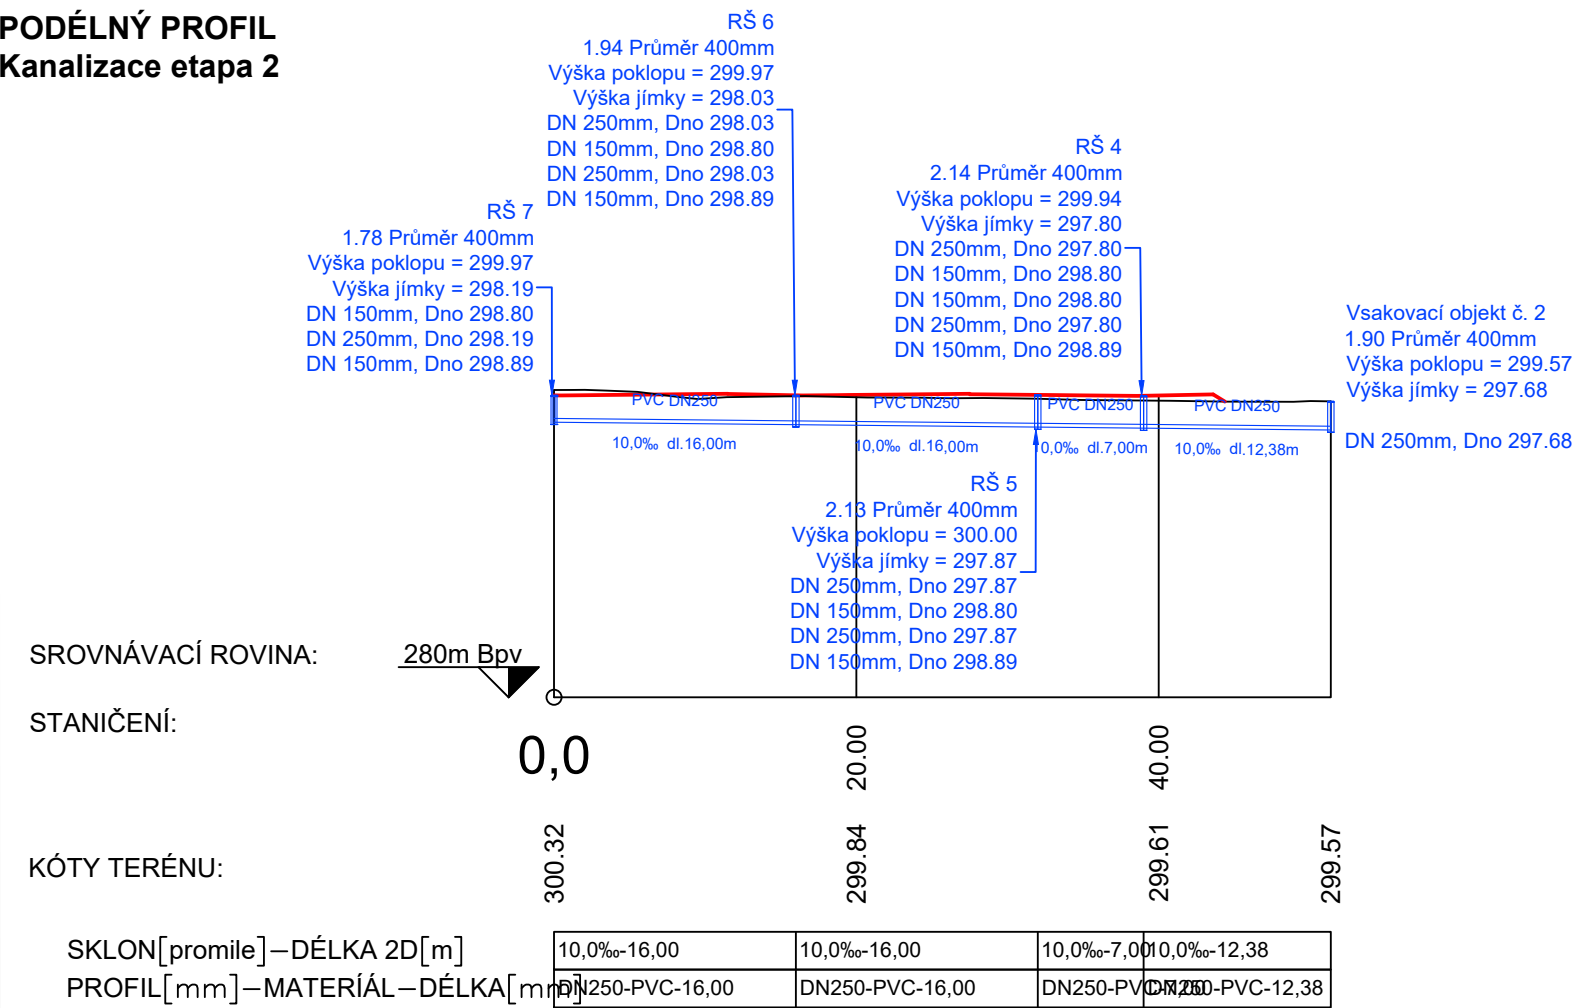

SO 301

| | | |
|----------|---|---|
| Investor | Statutární město Frýdek-Místek Radniční 1148 739 01 Frýdek-Místek |  |
|----------|---|---|

| Č. změny | Předmět změny | Datum změny |
|----------|---------------|-------------|
| 1 | | |
| 2 | | |
| 3 | | |

| | | | |
|---|--|-------------|---|
| Zhotovitel: C2pecap s.r.o. Mariánské náměstí 14, 739 91 Jablunkov | Zodpovědný projektant: Ing. Petr Čmiel Vypracoval: Ing. Daniel Lipowski | Autorizace: |  Mob: + 420 725 043 164 Email: info@c2pecap.cz |
| Investor: Statutární město Frýdek - Místek 1, Radniční 1148, 739 01 Frýdek - Místek | | | Formát: 2x A4 |
| Katastrální území: Frýdek (634956) | | | Datum: září 2023 |
| Název akce: "Parkoviště a park u Sekerovy vily - II." | | | Číslo zakázky: C2 23-05-01 |
| Název přílohy: SO 301 D.1.1.02 - Podélné profily kanalizace | | | Stupeň: DUR+DSP Měřítko 1:500/50 Výkres D.1.1.02 |

Tato dokumentace nenahrazuje dokumentaci pro provádění stavby.
Stavbu lze provádět na základě projektové dokumentace pro provádění stavby zpracované dle přílohy č.13 vyhlášky 499/2006 Sb. ve znění vyhlášky 62/2013 Sb. v platném znění.