


23

již vykácené dřeviny

dřeviny určené k vykácení dle původního záměru

nové perspektivní stromy

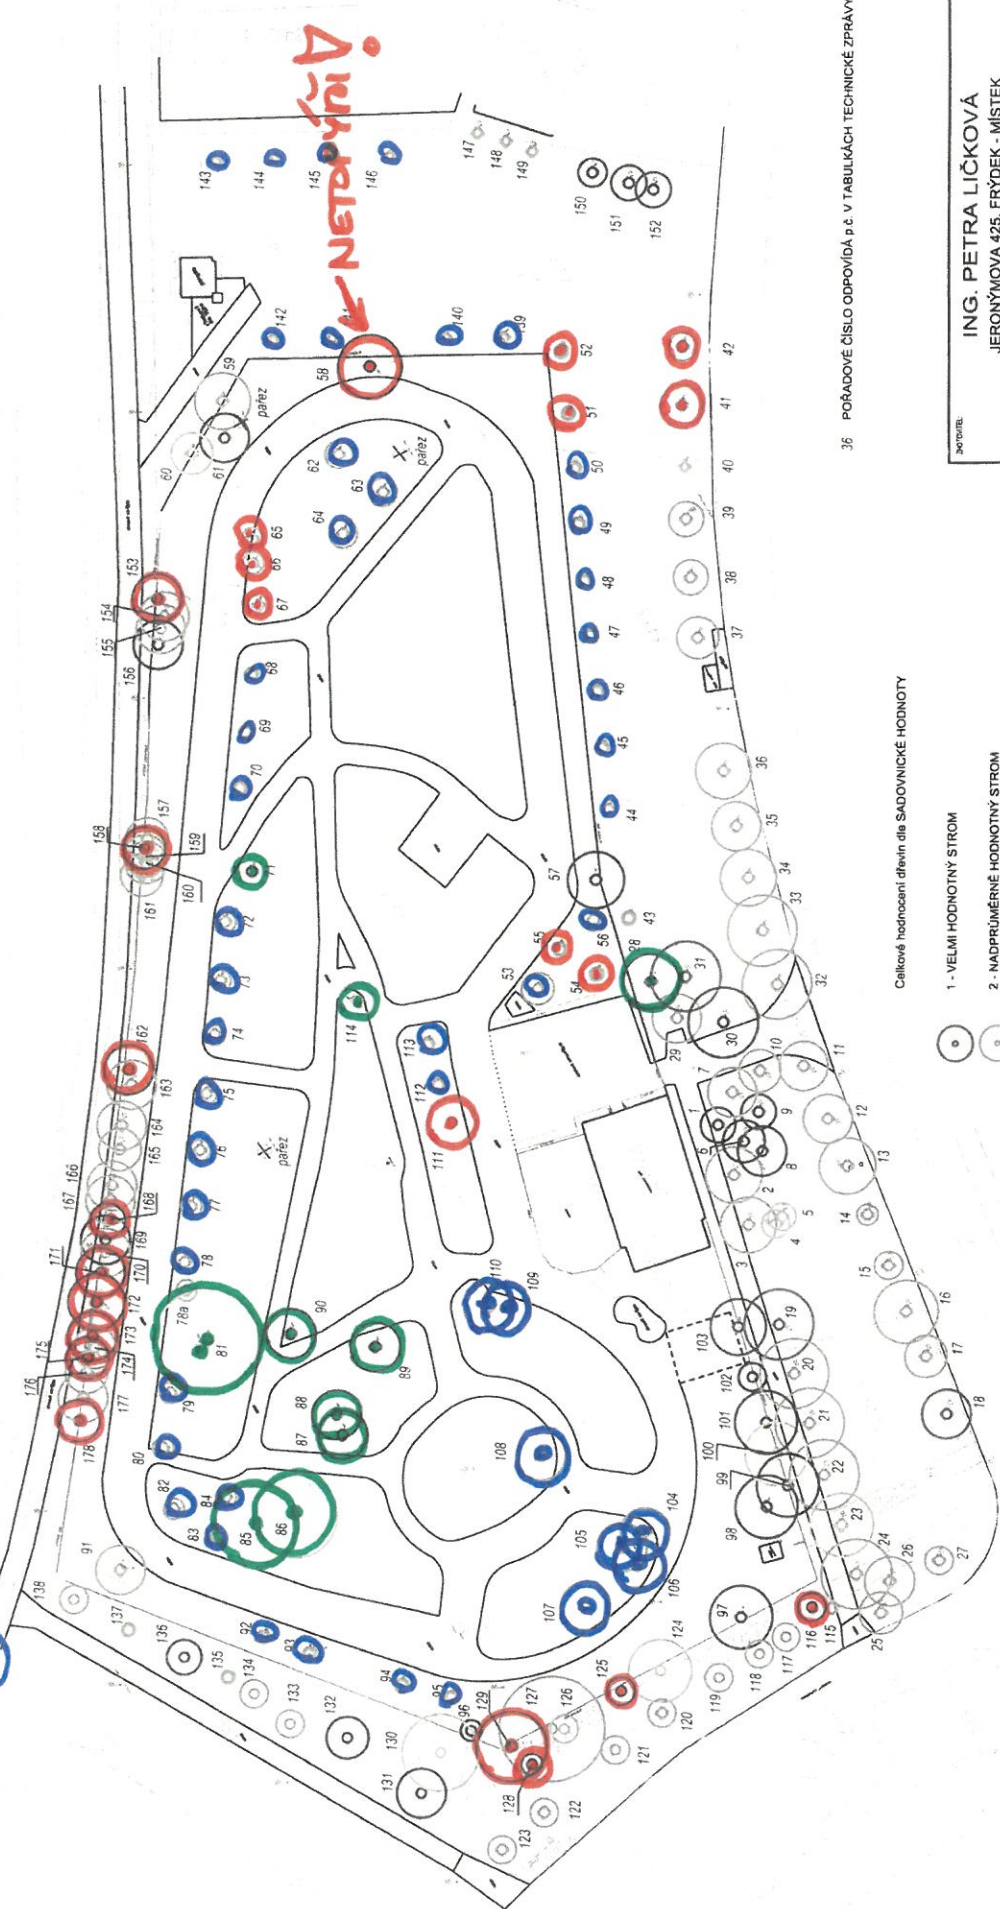

36 POŘADOVÉ ČÍSLO ODPOVÍDÁ P.č. V TABULKÁCH TECHNICKÉ ZPRÁVY

Celkové hodnocení dřevin dle SADOVNICKÉ HODNOTY

- 1 - VELMI HODNOTNÝ STROM
- 2 - NADPRŮMĚRNĚ HODNOTNÝ STROM
- 3 - PRŮMĚRNĚ HODNOTNÝ STROM
- 4 - PODPRŮMĚRNĚ HODNOTNÝ STROM
- 5 - VELMI MÁLO HODNOTNÝ STROM



PROJEKTANT	ING. PETRA LIČKOVÁ JERONÝMOVA 425, FRYŠEK - MÍSTEK			
VÝKON	ING. PETRA LIČKOVÁ www.zahradakrajina.cz tel. 604 121 405	PROJEKT	09 2017	
MAKŠTĚ	DENDROLOGICKÝ PRŮZKUM PRO AKCI "VOLNOČASOVÝ AREÁL FRYŠEK - MÍSTEK"	STAVBA	1: 500	
ČÍSLO VÝKRESU	01	PROJEKTANT	CHVALKA ATELIER s.r.o. KRAJČOVSKÝ 100/2 158 00 BŘEZOV	
STAVBA	SITUACE			